




PLANTA BAIXA-TIPO 01  
ESCALA 1/100

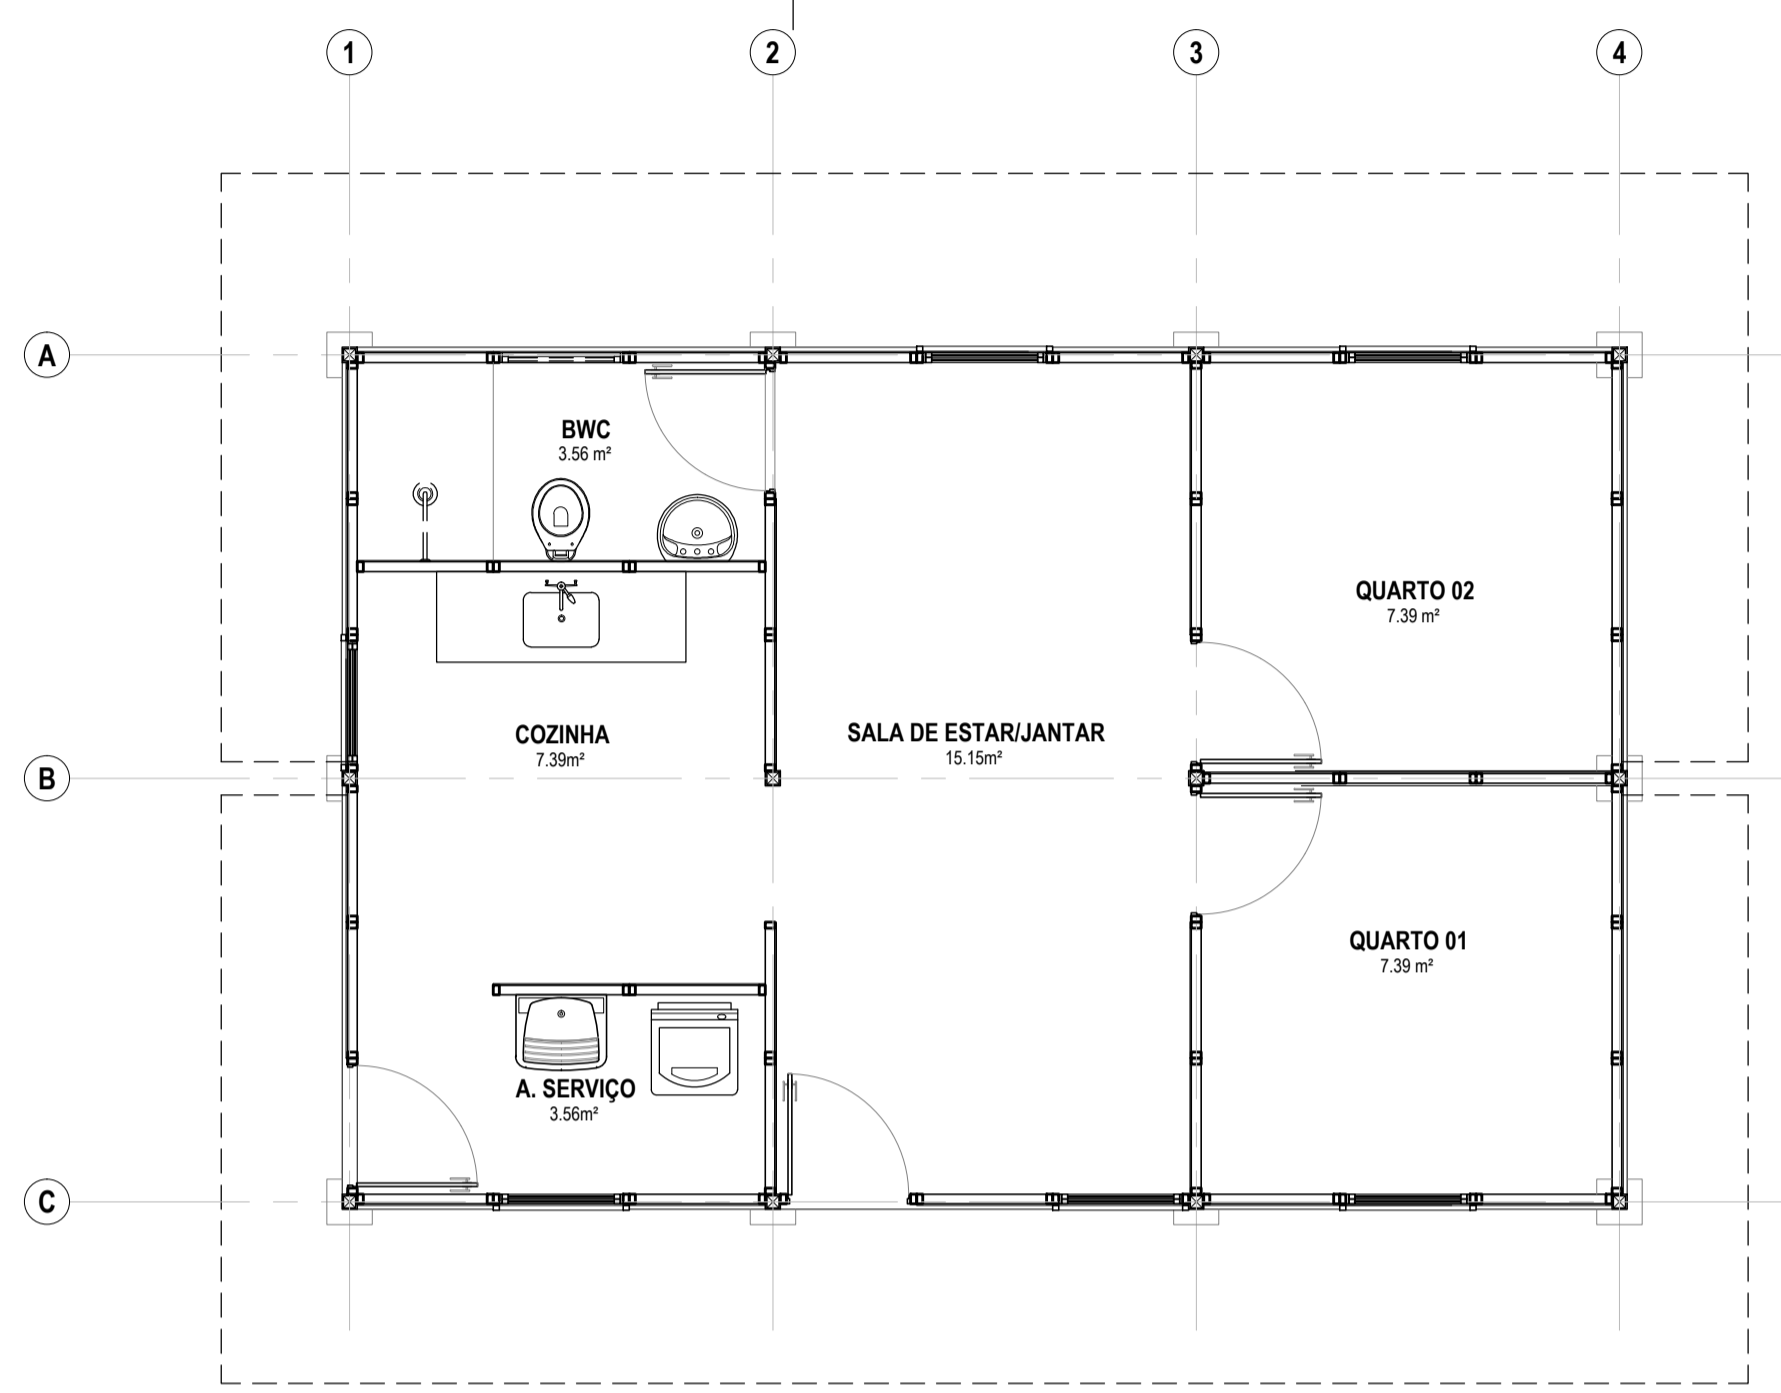

PLANTA BAIXA-TIPO 02  
ESCALA 1/100

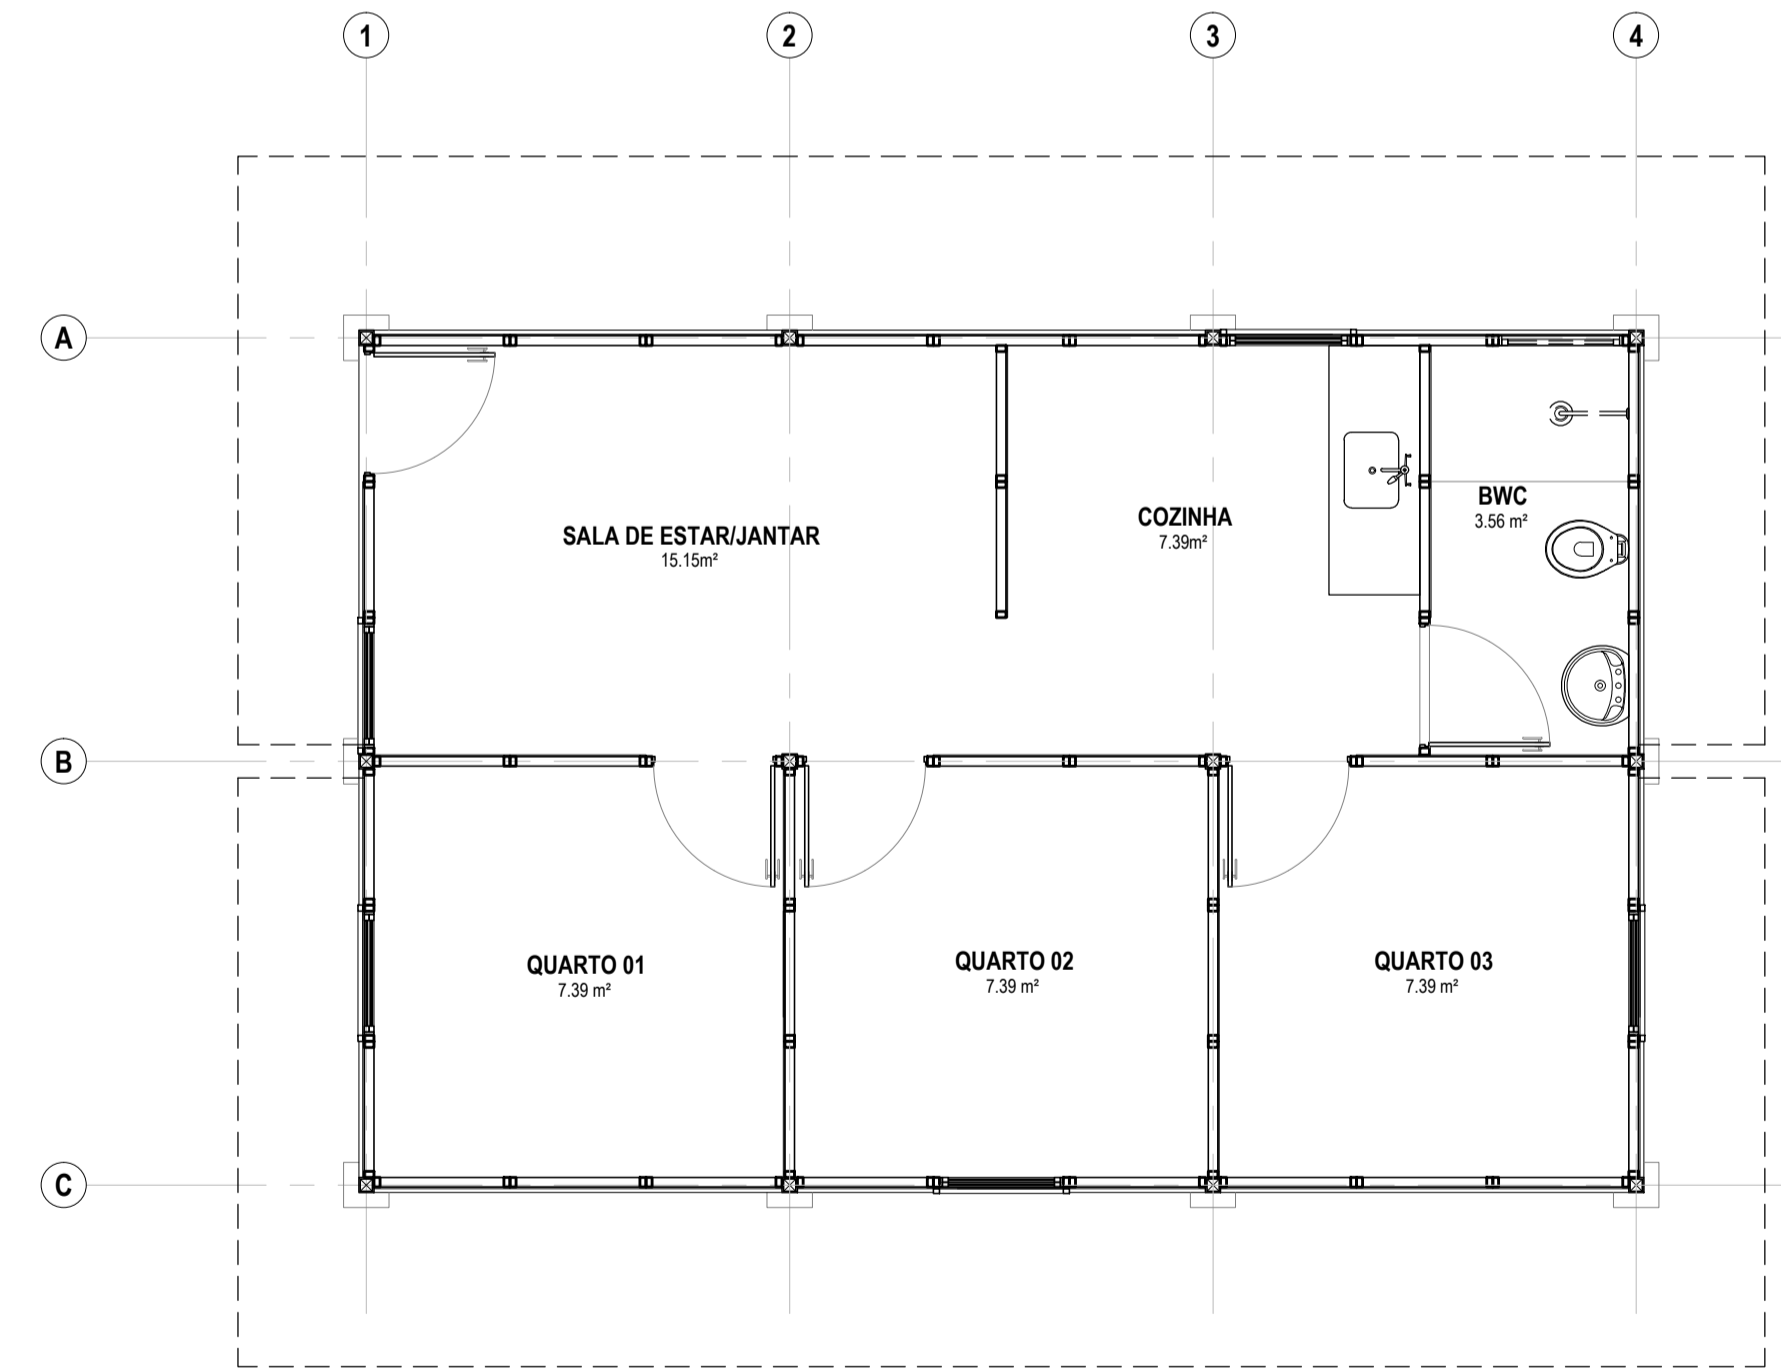

PLANTA BAIXA-TIPO 03  
ESCALA 1/100

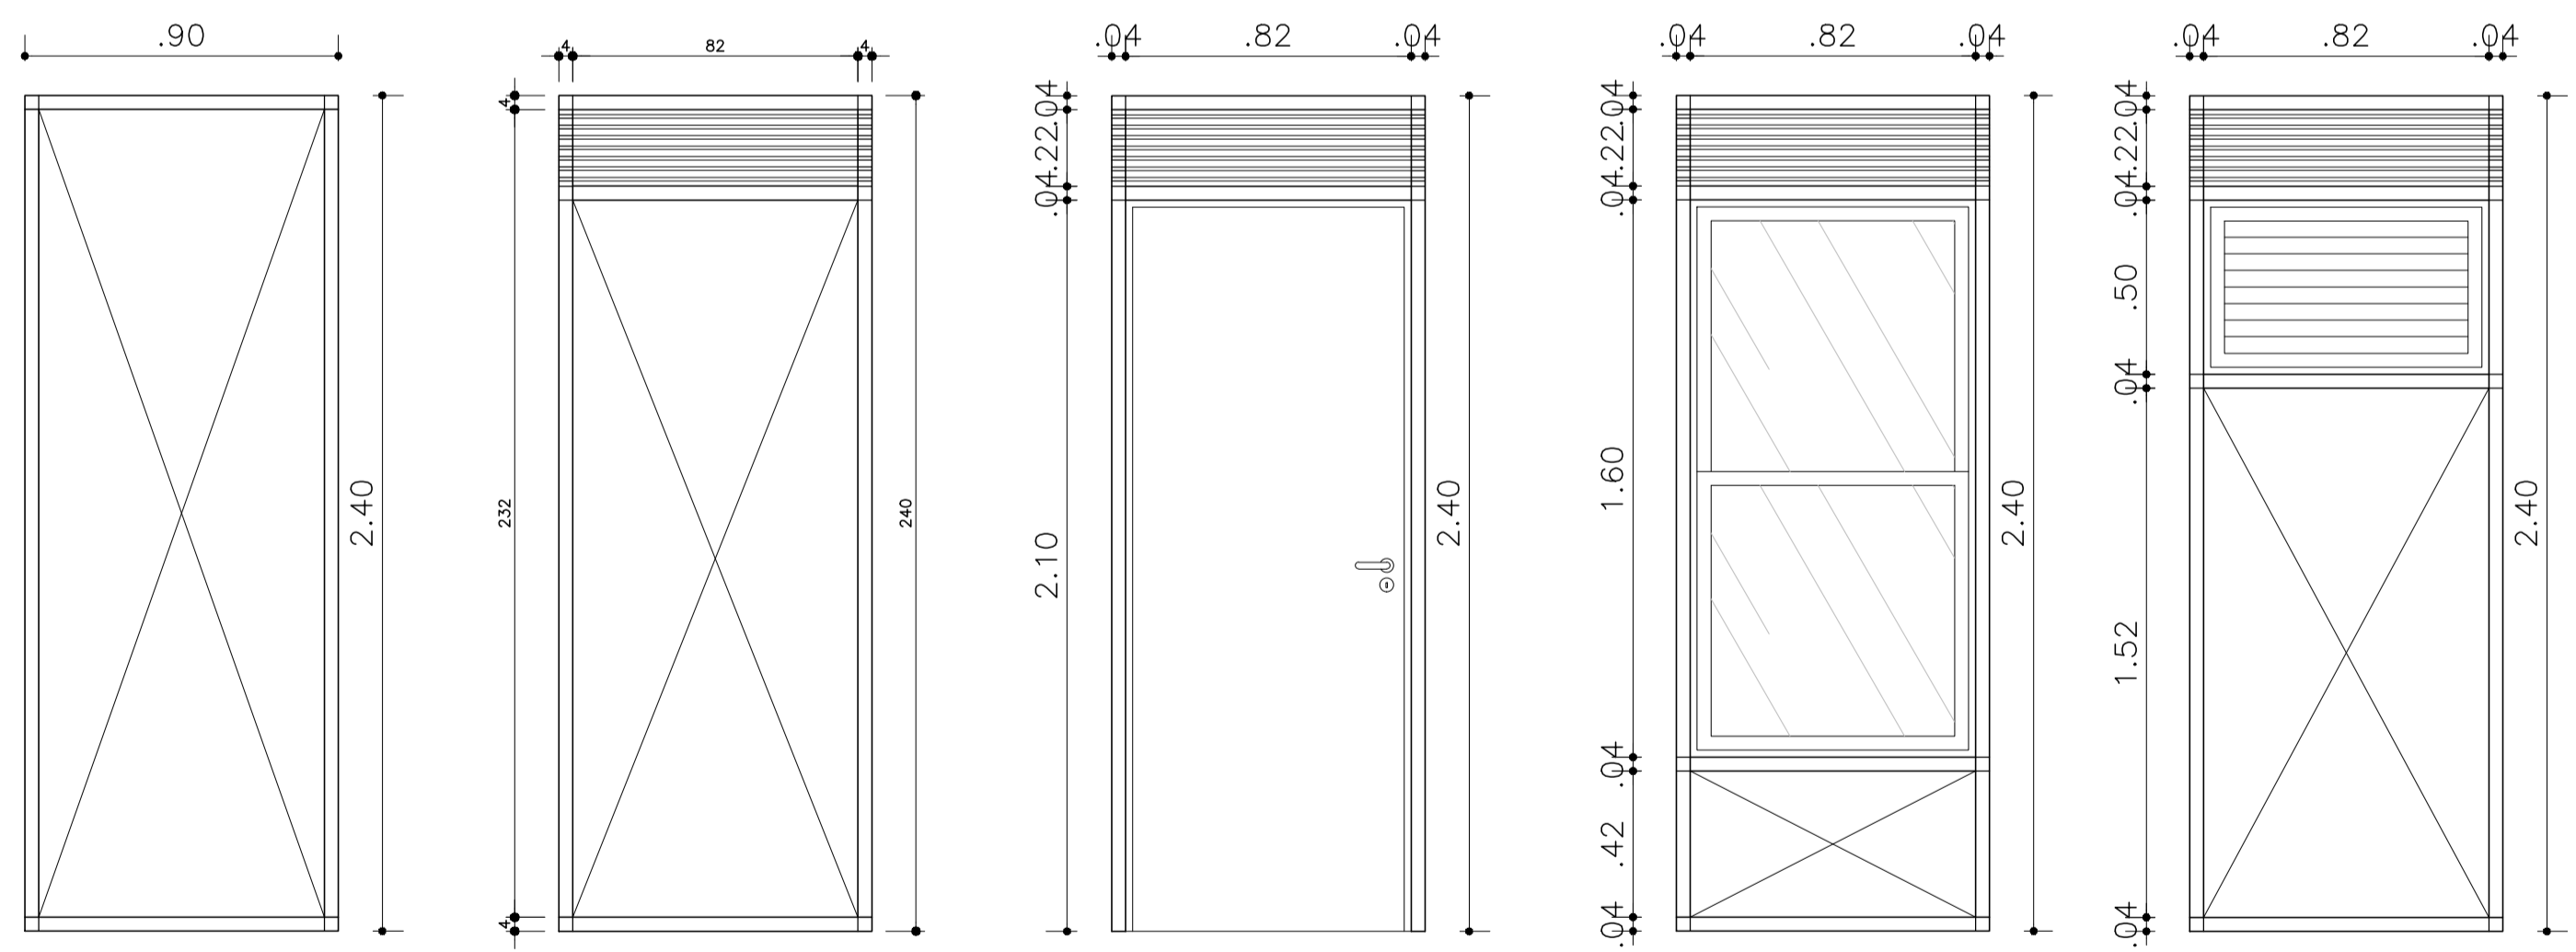

VARIAÇÕES DO PAINEL-VEDAÇÃO  
ESCALA 1/20

UNIVERSIDADE FEDERAL DO RIO GRANDE DO NORTE CENTRO DE TECNOLOGIA CURSO DE ARQUITETURA E URBANISMO	
TRABALHO FINAL DE GRADUAÇÃO	
FORMANDO HELISSON CAMARGO SALVIANO	MATRICULA Nº 2011050668
ORIENTADOR MARCELO BEZERRA DE MELO TINOCO	
PROJETO ARQUITETURA	PRANCHA Nº
ASSUNTO PLANTAS E PAINÉIS	<b>07</b>
DATA NOVEMBRO/2016	ESCALA(S) ESCALAS INDICADAS
Contato: helissonsalviano@yahoo.com.br/ Tel: (84) 998-653-012	