


QUADRO DE ESQUADRIAS			
PORTAS			
NÚMERO	DIMENSÕES	TIPO	MATERIAL
P01	0,60 x 1,50	GIRO	VIDRO FOSCO
P02	0,60 x 2,10	GIRO	MADEIRA
P03	0,80 x 2,10	GIRO	MADEIRA
P04	0,90 x 2,10	GIRO	MADEIRA
P05	0,90 x 2,10	CORRER	VIDRO
P06	1,00 x 2,10	GIRO	MADEIRA
P07	1,00 x 2,10	GIRO	MADEIRA
P08	1,70 x 2,10	PIVOTANTE RETRÁTIL	VIDRO
JANELAS			
J01	2,00 x 1,10	CORRER	VIDRO LOW E
J02	1,80 x 1,10	CORRER	VIDRO LOW E

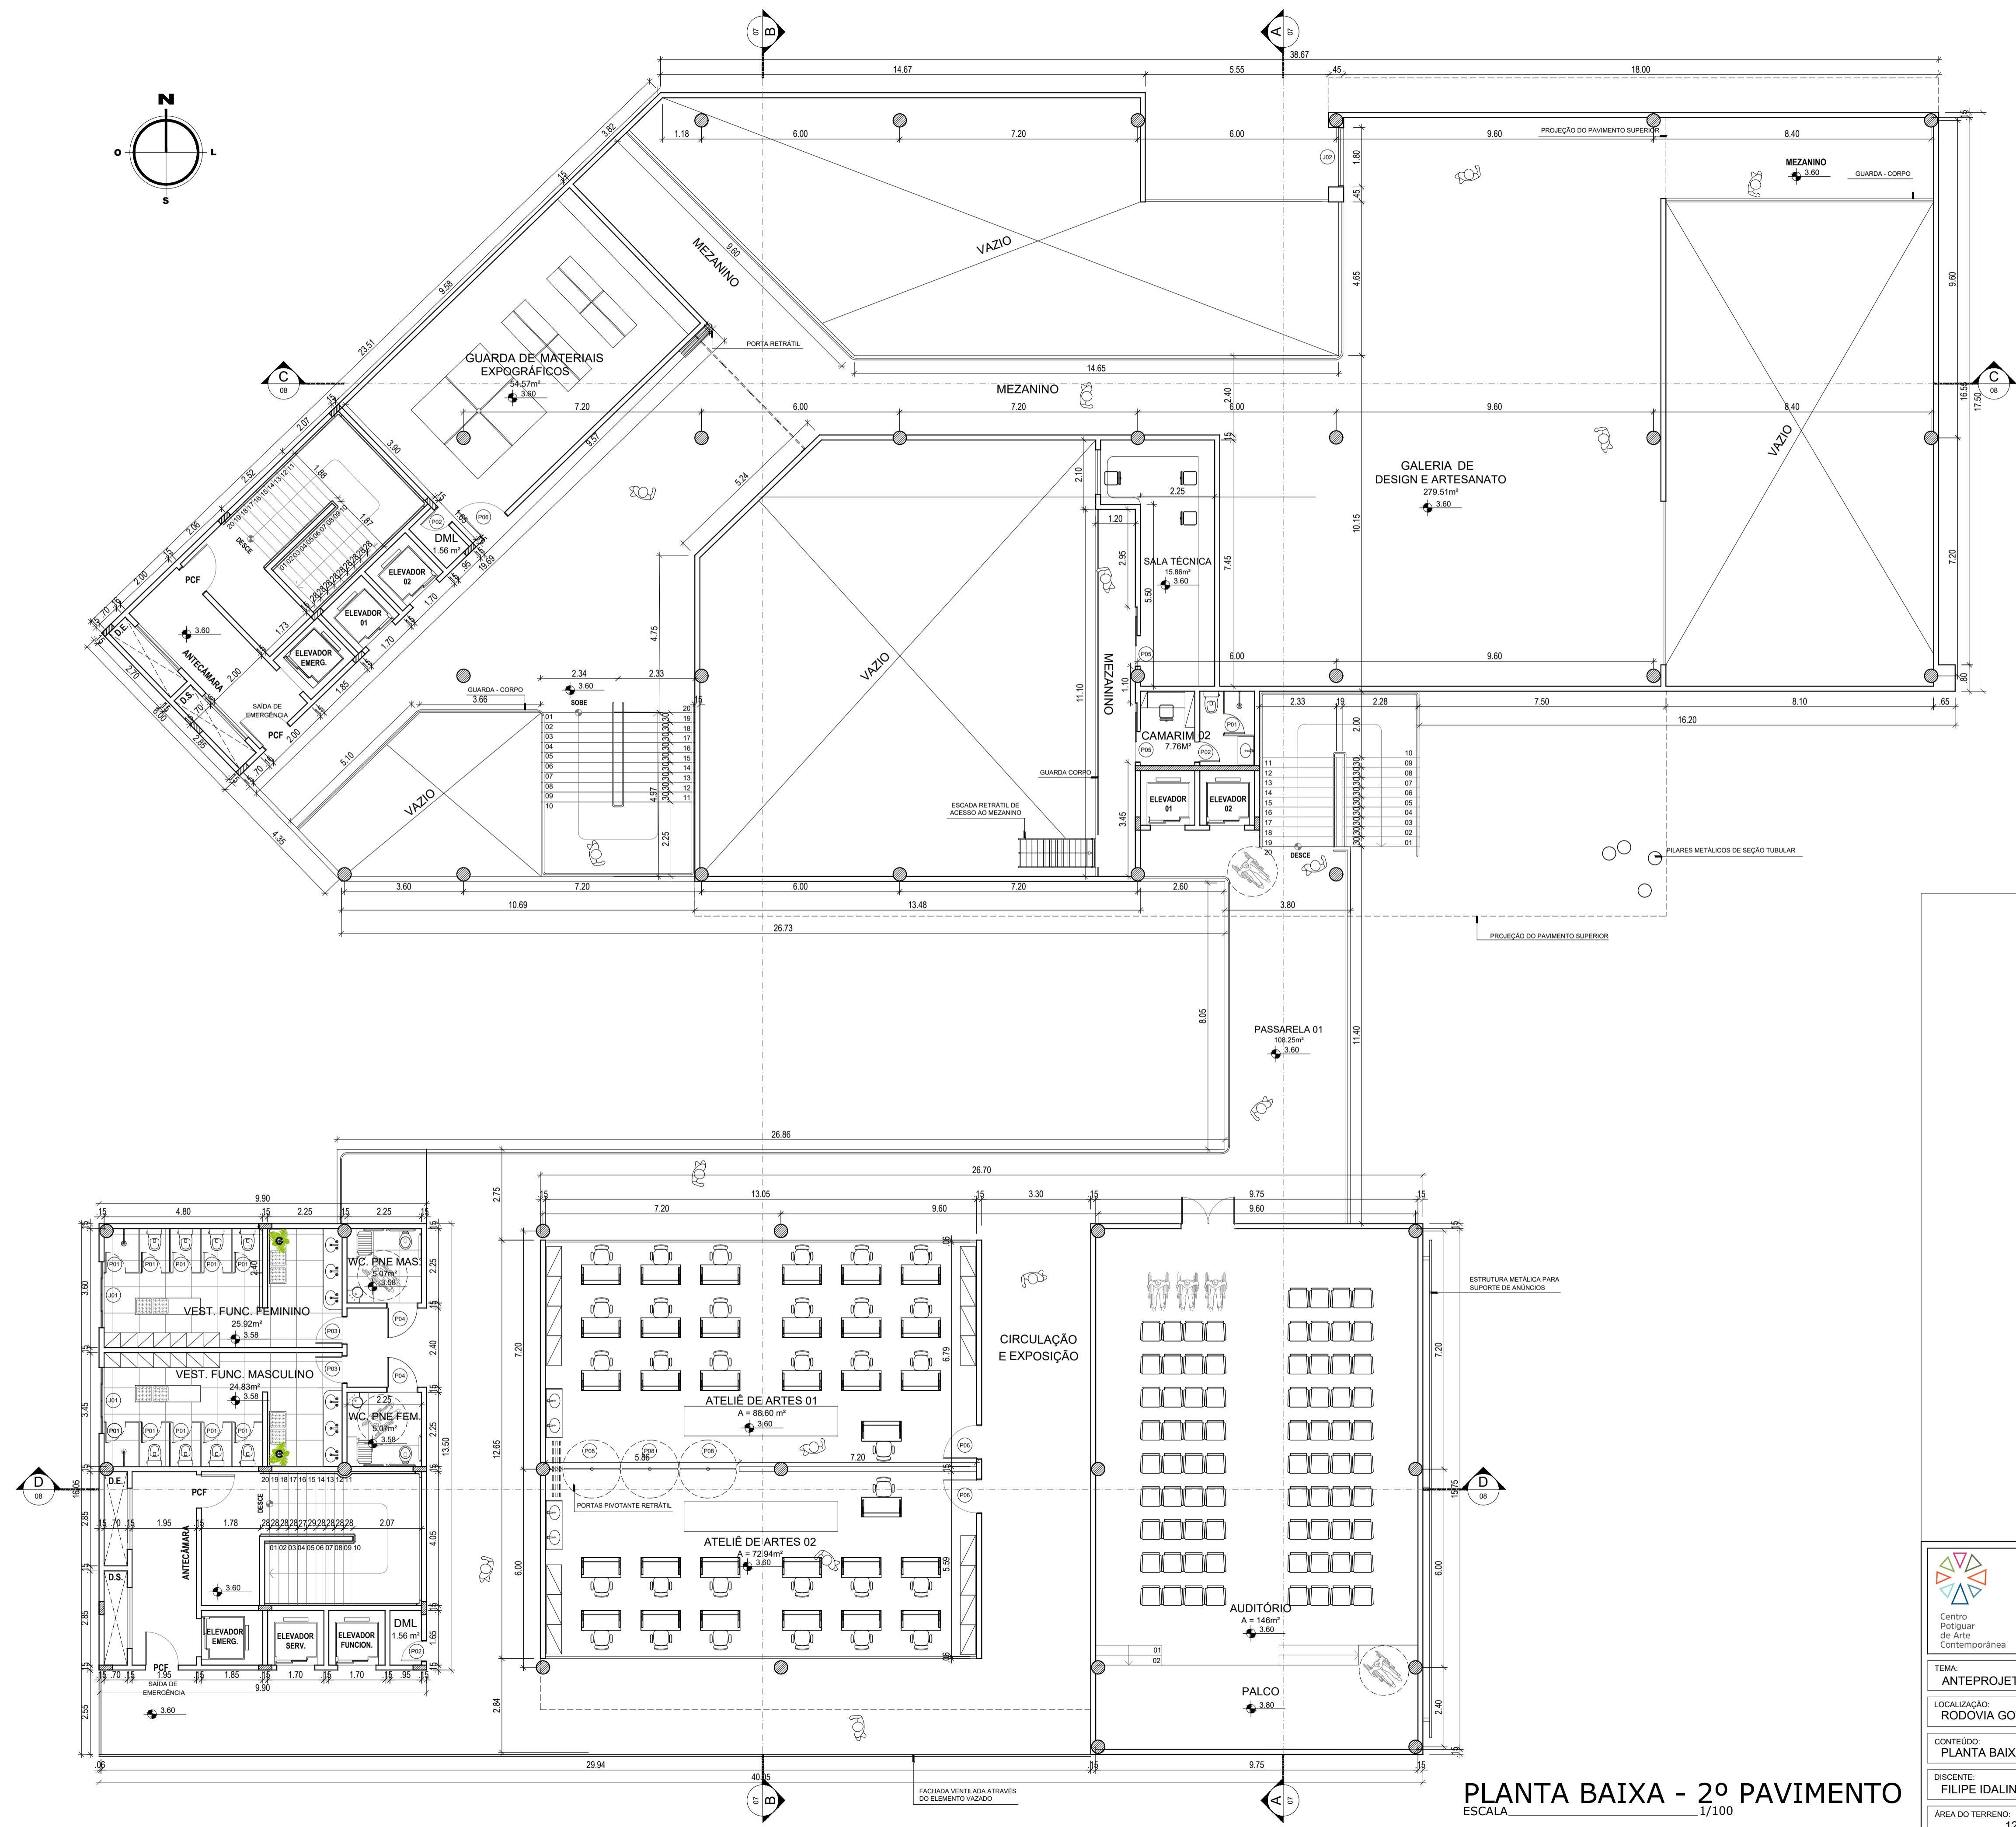

**PLANTA BAIXA - 2º PAVIMENTO**  
ESCALA 1/100

<p>Centro Potiguar de Arte Contemporânea</p>	UNIVERSIDADE FEDERAL DO RIO GRANDE DO NORTE CENTRO DE TECNOLOGIA DEPARTAMENTO DE ARQUITETURA CURSO DE ARQUITETURA E URBANISMO	
	<b>TRABALHO FINAL DE GRADUAÇÃO</b>	
TEMA: ANTEPROJETO DE UM CENTRO DE ARTE CONTEMPORÂNEA		
LOCALIZAÇÃO: RODÓVIA GOV. MARIO COVAS (BR - 101), LAGOA NOVA - NATAL / RN		
CONTEÚDO: PLANTA BAIXA - 2º PAVIMENTO		PRANCHA Nº <b>04/12</b>
DISCENTE: FILIPE IDALINO ALMEIDA DE MOURA	ORIENTADORA: EUNÁDIA SILVA CAVALCANTE	
ÁREA DO TERRENO: 12967 m²	ÁREA CONSTRUÍDA: 4857 m²	ESCALA: INDICADA
DATA: NOVEMBRO / 2016		