



QUADRO DE ESQUADRIAS			
PORTAS			
NÚMERO	DIMENSÕES	TIPO	MATERIAL
P01	0,60 x 1,50	GIRO	VIDRO FOSCO
P02	0,60 x 2,10	GIRO	MADEIRA
P03	0,80 x 2,10	GIRO	MADEIRA
P04	0,90 x 2,10	GIRO	MADEIRA
P05	0,90 x 2,10	CORRER	VIDRO
P06	1,00 x 2,10	GIRO	MADEIRA
P07	1,00 x 2,10	GIRO	MADEIRA
P08	1,70 x 2,10	PIVOTANTE RETRÁTIL	VIDRO
JANELAS			
J01	2,00 x 1,10	CORRER	VIDRO LOW E
J02	1,80 x 1,10	CORRER	VIDRO LOW E

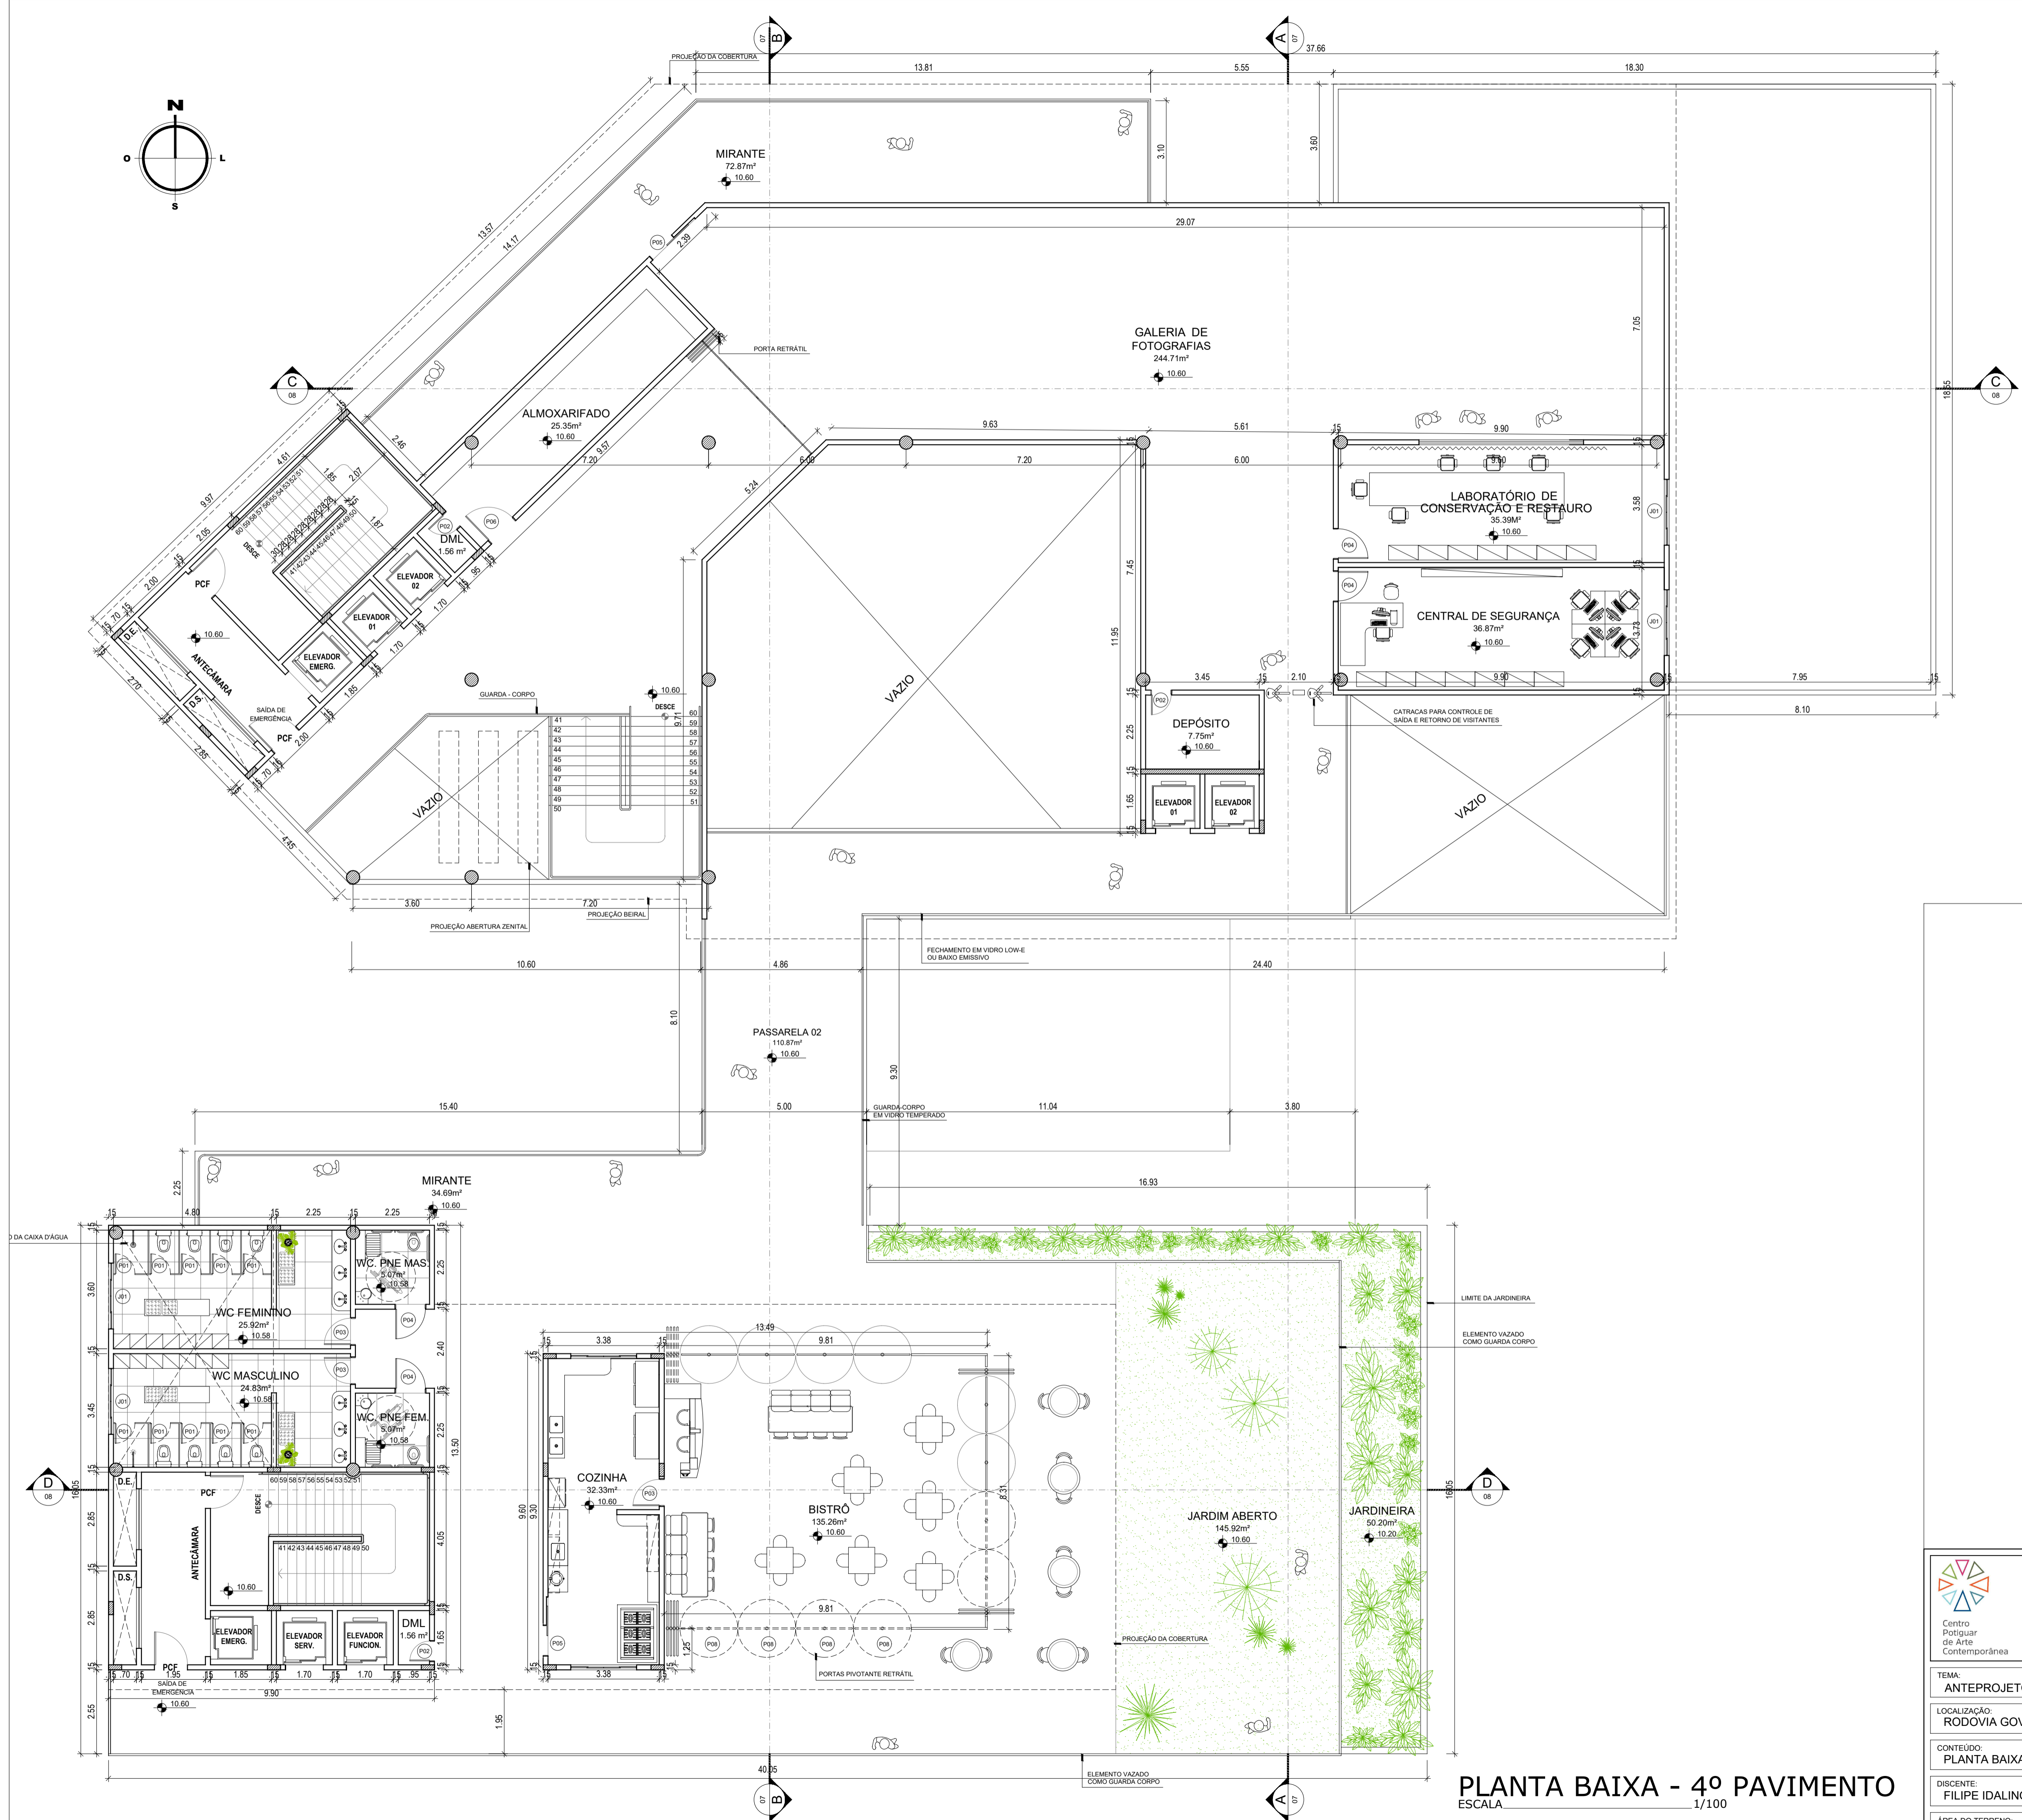

PLANTA BAIXA - 4º PAVIMENTO
ESCALA 1/100



Centro Pluriplur de Arte Contemporânea

UNIVERSIDADE FEDERAL DO RIO GRANDE DO NORTE
CENTRO DE TECNOLOGIA
DEPARTAMENTO DE ARQUITETURA
CURSO DE ARQUITETURA E URBANISMO

TRABALHO FINAL DE GRADUAÇÃO

TEMA:
ANTEPROJETO DE UM CENTRO DE ARTE CONTEMPORÂNEA

LOCALIZAÇÃO:
RODOVIA GOV. MARIO COVAS (BR - 101), LAGOA NOVA - NATAL / RN

CONTEÚDO:
PLANTA BAIXA - 4º PAVIMENTO

DISCENTE:
FILIPE IDALINO ALMEIDA DE MOURA

ÁREA DO TERRENO:
12967 m²

ORIENTADORA:
EUNÁDIA SILVA CAVALCANTE

ESCALA:
INDICADA

DATA:
NOVEMBRO / 2016

PRANCHA Nº
06/12