


PLANTA BAIXA - SUBSOLO 01
ESCALA 1/125

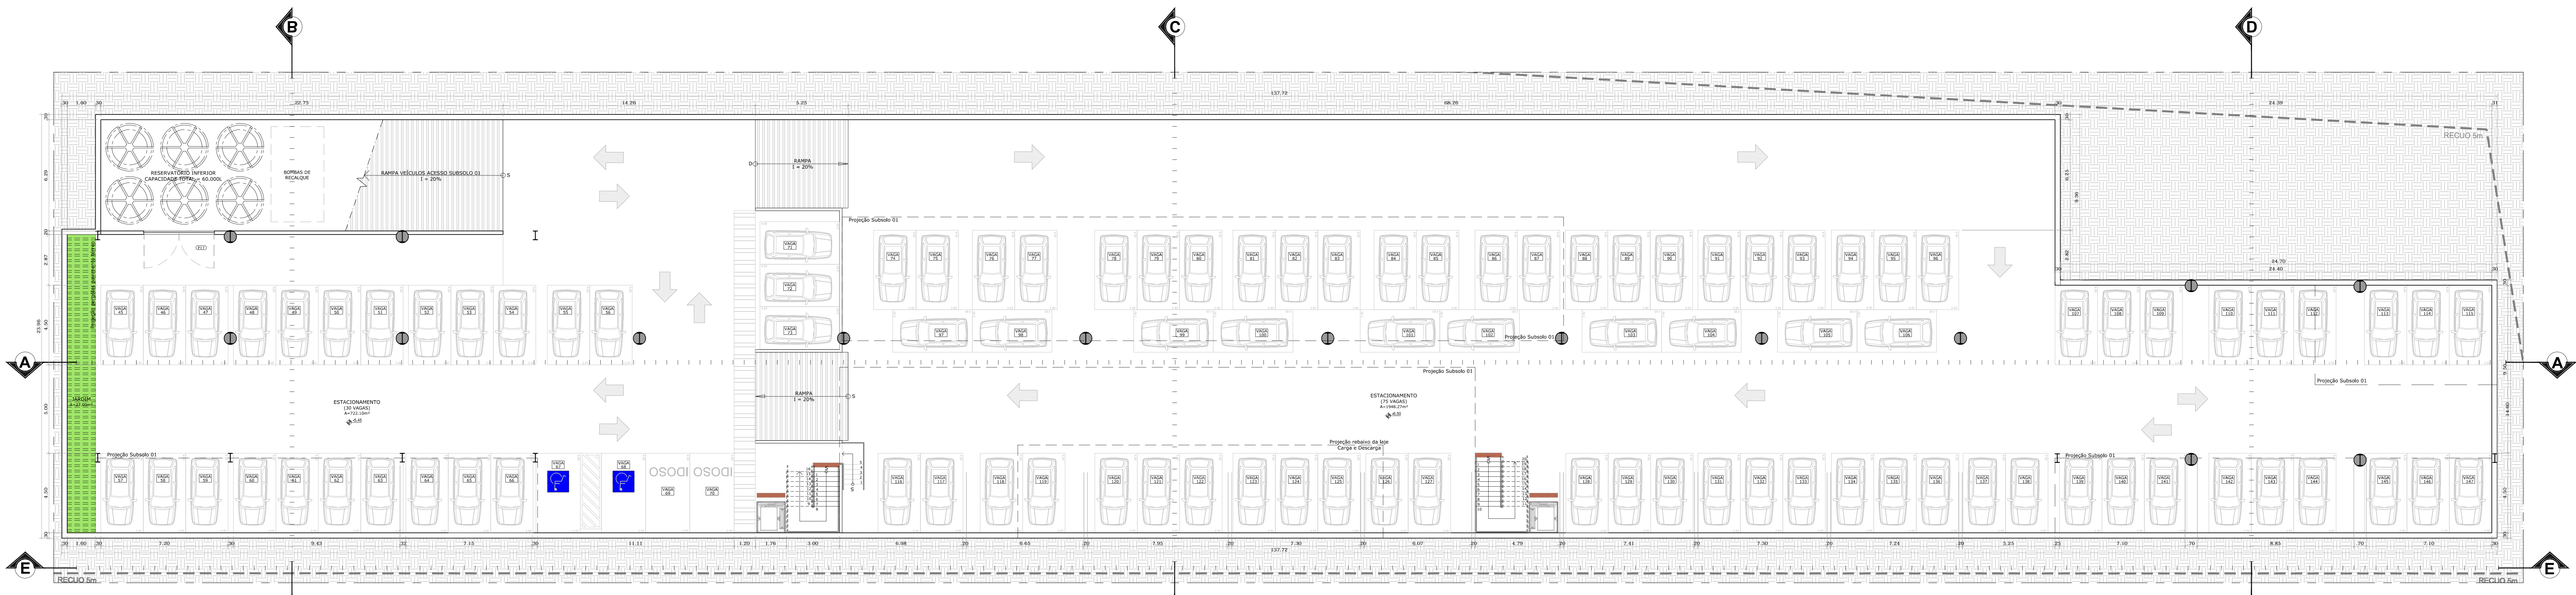

PLANTA BAIXA - SUBSOLO 02
ESCALA 1/125

QUADRO DE ESQUADRIAS - PORTAS

TIPO	DIMENSÕES (COMP. x ALTURA)	ÁREA DA ESQUADRIA (m²)	ESPECIFICAÇÕES
P01	0,90 x 2,10m	1,89	GR10 - 01 FOLHA - MADEIRA LAMINADA
P02	0,90 x 2,10m	1,89	GR10 - 01 FOLHA - MADEIRA LAMINADA
P03	1,40 x 2,10m	2,94	V4E E VEM - 02 FOLHAS - MADEIRA LAMINADA E VIDRO TEMPERADO
P04	1,00 x 2,10m	2,10	GR10 - 01 FOLHA - MADEIRA LAMINADA
P05	3,00 x 2,10m	6,30	GR10 - 02 FOLHAS - MADEIRA LAMINADA E VIDRO TEMPERADO
P06	2,50 x 2,10m	5,25	CORRER - 02 FOLHAS - MADEIRA LAMINADA E VIDRO TEMPERADO
P07	1,80 x 2,10m	3,78	GR10 - 01 FOLHA FIXA / 01 FOLHA MÓVEL - MADEIRA LAMINADA
P08	4,50 x 2,10m	9,45	GR10 - 02 FOLHAS FIXAS / 01 FOLHA MÓVEL - VIDRO TEMPERADO
P09	0,90 x 2,10m	1,89	CORRER - 02 FOLHAS FIXAS / 02 FOLHAS MÓVEIS - VIDRO TEMPERADO
P10	2,90 x 2,20m	6,38	CORRER - 02 FOLHAS - MADEIRA LAMINADA E VIDRO TEMPERADO
P11	1,50 x 2,10m	3,15	GR10 - 01 FOLHA - VIDRO TEMPERADO
P12	1,30 x 2,10m	2,73	V4E E VEM - 02 FOLHAS - MADEIRA LAMINADA E VIDRO TEMPERADO
P13	1,20 x 2,10m	2,52	GR10 - 01 FOLHA - GRACIS DE ALUMÍNIO
P14	0,90 x 2,10m	1,89	GR10 - 01 FOLHA - MADEIRA LAMINADA
P15	0,70 x 2,10m	1,47	GR10 - 01 FOLHA - MADEIRA LAMINADA
P16	0,60 x 2,10m	1,26	GR10 - 01 FOLHA - MADEIRA LAMINADA
P17	4,00 x 2,10m	8,40	GR10 - 02 FOLHAS - MADEIRA LAMINADA

QUADRO DE ESQUADRIAS - JANELAS

TIPO	DIMENSÕES (COMP. x ALTURA x PISTOLA)	ÁREA DA ESQUADRIA (m²)	ESPECIFICAÇÕES
J01	1,00 x 0,50 x 1,60m	0,80	02 FOLHAS - MAXI-AR - ALUMÍNIO E VIDRO
J02	1,50 x 0,50 x 1,60m	1,20	03 FOLHAS - MAXI-AR - ALUMÍNIO E VIDRO
J03	1,70 x 0,50 x 1,60m	1,36	03 FOLHAS - CORRER - ALUMÍNIO E VIDRO
J04	2,00 x 1,00 x 1,10m	2,20	03 FOLHAS - CORRER - ALUMÍNIO E VIDRO
J05	1,80 x 0,50 x 1,60m	1,44	VENEZIANA FIXA - ALUMÍNIO
J06	1,20 x 0,50 x 1,60m	0,96	VENEZIANA FIXA - ALUMÍNIO
J07	1,20 x 1,00 x 1,10m	1,32	02 FOLHAS - CORRER - ALUMÍNIO E VIDRO
J08	2,30 x 0,50 x 1,60m	1,84	VENEZIANA FIXA - ALUMÍNIO
J09	1,10 x 0,50 x 1,60m	0,88	VENEZIANA FIXA - ALUMÍNIO
J10	0,80 x 0,50 x 1,60m	0,64	VENEZIANA FIXA - ALUMÍNIO
J11	3,00 x 0,50 x 1,60m	2,40	VENEZIANA FIXA - ALUMÍNIO
J12	2,00 x 0,50 x 1,60m	1,60	VENEZIANA FIXA - ALUMÍNIO
J13	0,80 x 0,50 x 2,10m	0,84	02 FOLHAS - CORRER - ALUMÍNIO E VIDRO
J14	1,20 x 0,50 x 2,10m	1,26	02 FOLHAS - CORRER - ALUMÍNIO E VIDRO
J15	1,80 x 0,50 x 2,10m	1,89	03 FOLHAS - CORRER - ALUMÍNIO E VIDRO

ANOTAÇÕES:

TRABALHO FINAL DE GRADUAÇÃO
ANTEPROJETO DE UM COMPLEXO GASTRONÔMICO,
COMPOSTO POR RESTAURANTES E MERCADO
LOCALIZADO NO BAIRRO DE PONTA NEGRA
NATAL/RN

ASSUNTO
PLANTA BAIXA DO SUBSOLO 01 E 02

AUTORA:
CÉCINA PINHEIRO

DATA:
JUNHO/2016

ESCALA:
1/125

FRANCHA
03/04