


**PLANTA BAIXA**  
PAV. TÉRREO  
ESCALA 1/100

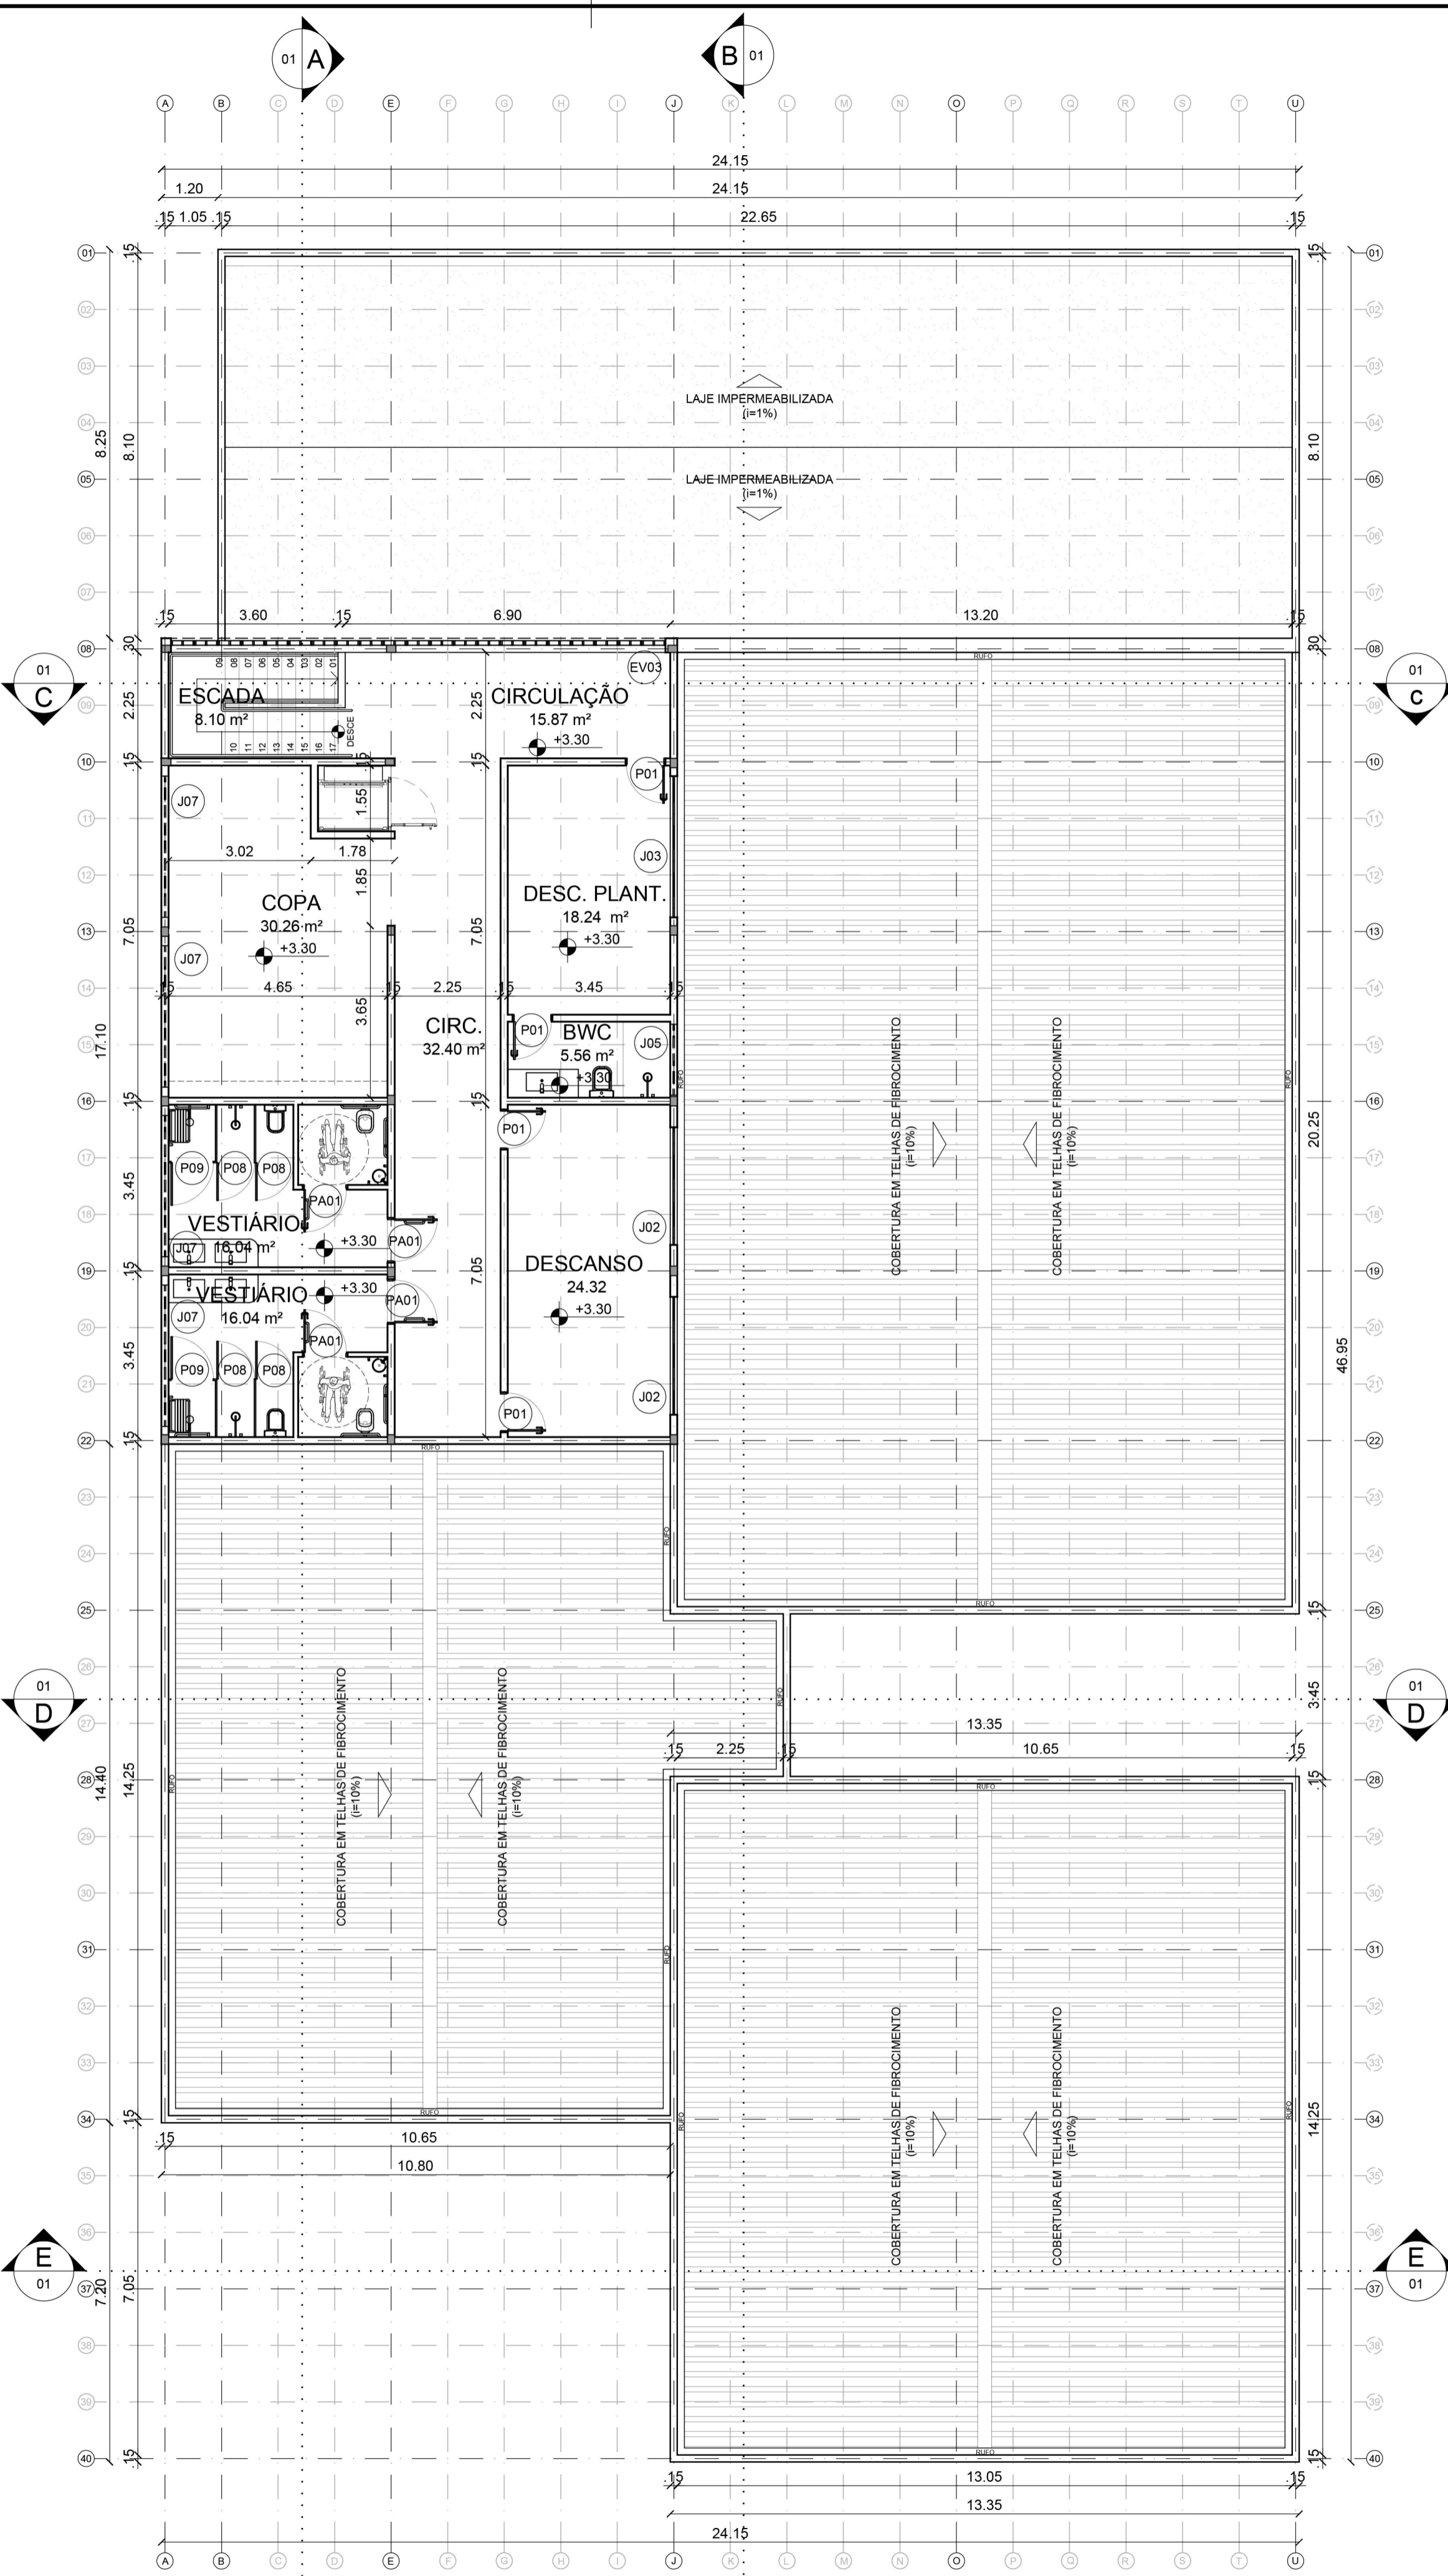

**PLANTA BAIXA**  
PAV. SUPERIOR  
ESCALA 1/100

QUADRO DE ESQUADRIAS			
PORTAS E PORTÕES			
ITEM	QUANT.	DIMENSÕES <sub>laxm</sub>	DESCRIÇÃO
PA01	06	0,90x2,10	PORTA EM MADEIRA LAMINADA, COM REVESTIMENTO MELANIMICO BRANCO, ADAPTADA CONFORME NBR9050
P01	29	0,80x2,10	PORTA EM MADEIRA LAMINADA, COM REVESTIMENTO MELANIMICO BRANCO
P02	05	0,90x2,10	PORTA EM MADEIRA LAMINADA, COM REVESTIMENTO MELANIMICO BRANCO
P03	02	1,60x2,10	PORTA EM MADEIRA LAMINADA DE DUAS FOLHAS COM REVESTIMENTO MELANIMICO BRANCO
P04	01	1,60x2,10	PORTA EM MADEIRA LAMINADA DE DUAS FOLHAS COM VISOR E REVESTIMENTO MELANIMICO BRANCO
P05	03	0,80x2,10	PORTA DE VIDRO TEMPERADO DE 10 mm COM FERRAGENS EM LATAO PRETO
P06	01	1,60x2,10	PORTA DE VIDRO TEMPERADO DE 10 mm COM DUAS FOLHAS E FERRAGENS EM LATAO PRETO
P07	01	2,00x2,10	PORTA DE VIDRO TEMPERADO DE 10 mm COM DUAS FOLHAS E CAXILHOS EM ALUMINIO PRETO
P08	04	0,80x2,10	PORTA DE GIRO EM VIDRO PINTADO NA COR BRANCA COM FERRAGENS EM LATAO PRETO
P09	02	0,90x2,10	PORTA DE GIRO EM VIDRO PINTADO NA COR BRANCA COM FERRAGENS EM LATAO PRETO
P10	01	1,60x2,10	PORTA EM MADEIRA LAMINADA, COM REVESTIMENTO MELANIMICO BRANCO E PROTEÇÃO DE CHUMBO DE 2mm
PO01	08	0,80x2,10	PORTÃO DE GIRO EM ALUMINIO PINTADO NA COR PRETA
PO02	01	0,80x2,10	PORTA DE GIRO EM ALUMINIO COM DUAS FOLHAS PINTADO NA COR PRETA
JANELAS			
ITEM	QUANT.	DIMENSÕES <sub>laxm</sub>	DESCRIÇÃO
J01	01	2,25x1,00x1,10	JANELA DE CORRER EM VIDRO TEMPERADO DE 8 mm COM CAXILHOS EM ALUMINIO PRETO
J02	11	2,50x1,00x1,10	JANELA DE CORRER EM VIDRO TEMPERADO DE 8 mm COM CAXILHOS EM ALUMINIO PRETO
J03	01	3,00x1,00x1,10	JANELA DE CORRER EM VIDRO TEMPERADO DE 8 mm COM CAXILHOS EM ALUMINIO PRETO
J04	03	1,50x0,50x1,80	JANELA FIXA EM VIDRO TEMPERADO DE 8 mm COM CAXILHOS EM ALUMINIO PRETO
J05	01	1,50x0,50x1,80	JANELA BASCULANTE EM VIDRO TEMPERADO DE 8 mm COM CAXILHOS EM ALUMINIO PRETO
J06	01	3,00x0,50x1,80	JANELA FIXA EM VIDRO TEMPERADO DE 8 mm COM CAXILHOS EM ALUMINIO PRETO
J07	04	3,00x0,50x1,80	JANELA BASCULANTE EM VIDRO TEMPERADO DE 8 mm COM CAXILHOS EM ALUMINIO PRETO
ELEMENTOS VAZADOS			
ITEM	QUANT.	DIMENSÕES <sub>laxm</sub>	DESCRIÇÃO
EV01	06	3,00x2,50	COBOGÔ DE CONCRETO CONFORME DETALHADO NA FRANCHA 06
EV02	04	4,00x2,50	COBOGÔ DE CONCRETO CONFORME DETALHADO NA FRANCHA 06
EV03	01	Var Obs 2	COBOGÔ DE CONCRETO CONFORME DETALHADO NA FRANCHA 06
EV04	02	3,00x2,40	COBOGÔ DE CONCRETO COM ISOLAMENTO ACÚSTICO CONFORME DETALHADO NA FRANCHA 06
EV05	01	3,40x2,00x1,00 (LxMxH)	COBOGÔ DE CONCRETO COM ISOLAMENTO ACÚSTICO CONFORME DETALHADO NA FRANCHA 06

OBSERVAÇÕES: 1. Larguras indicadas das portas correspondem ao vão livre  
2. Arranjo conforme apresentado na fachada frontal



**UNIVERSIDADE FEDERAL DO RIO GRANDE DO NORTE**  
CENTRO DE TECNOLOGIA  
CURSO DE GRADUAÇÃO EM ARQUITETURA E URBANISMO

DISCENTE	NATÁLIA SILVA		
ORIENTADOR	FERNANDO J.M. COSTA		
PROJETO	UNIDADE DE SAÚDE ANIMAL - ANTEPROJETO ARQUITETÔNICO DE UM HOSPITAL VETERINÁRIO PÚBLICO		
ASSUNTO	PLANTA BAIXA - PAVIMENTO TÉRREO E PAVIMENTO SUPERIOR		
ENDEREÇO	RUA CEARÁ MIRIM, 294. TIROL, NATAL/RN		
DATA	JUNHO/2017	DATA INDICADAS	DIGITALIZAÇÃO NATÁLIA SILVA
OBSERVAÇÕES			

02 / 06