


1 SUBSOLO
ESCALA 1:50

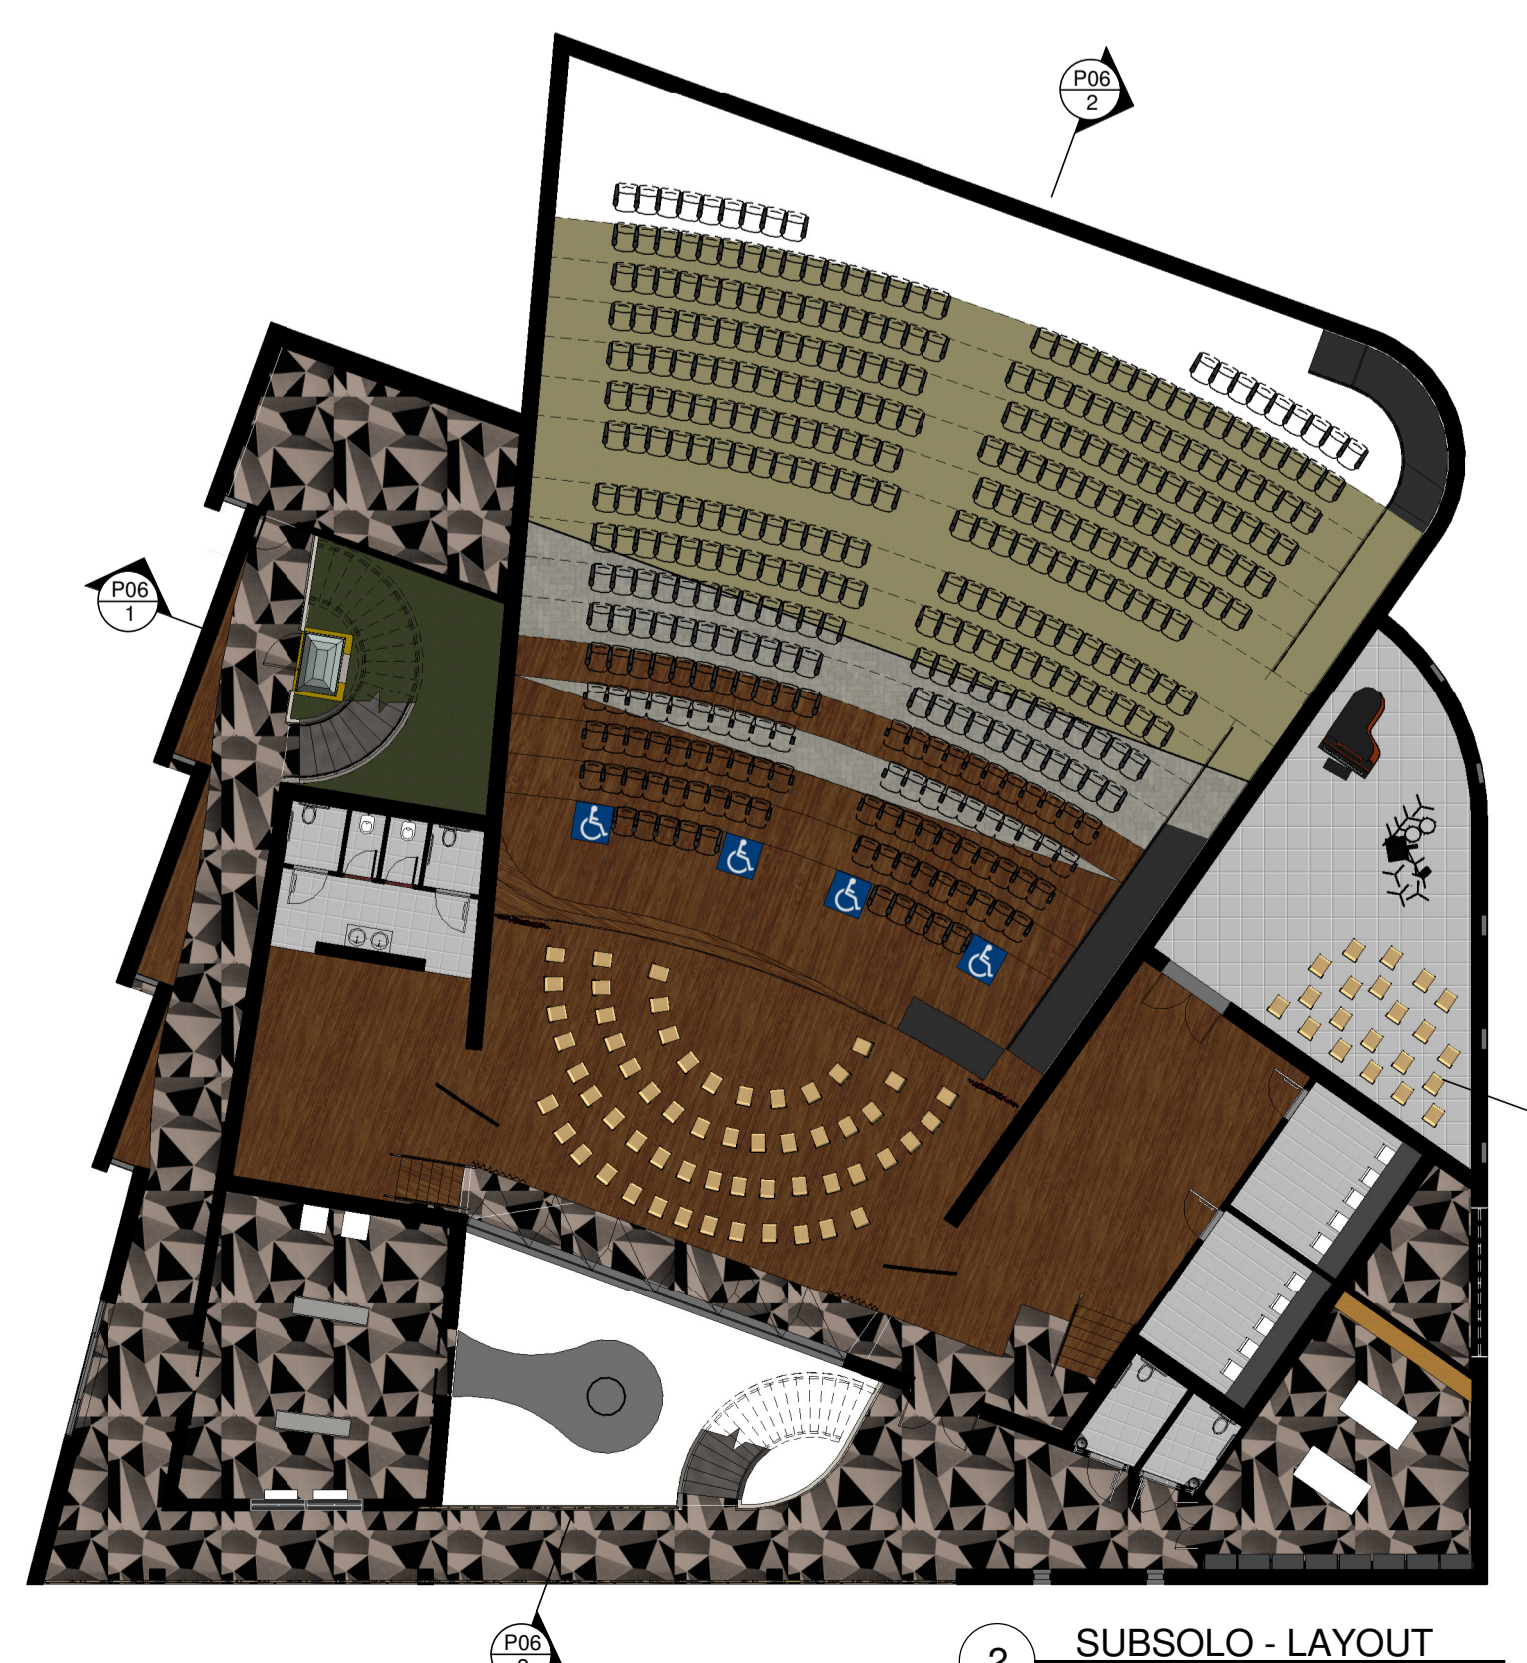

2 SUBSOLO - LAYOUT
ESCALA 1:200

QUANTITATIVO DE JANELAS				
CÓD	QT	COMPRIMENTO	ALTURA	DESCRIÇÃO
J01	7	1.50	1.80	Janela simples de alumínio e vidro
J02	5	2.00	2.30	Janela simples de alumínio e vidro
J03	10	1.50	2.00	Janela simples de alumínio e vidro
J04	2	1.80	2.30	Janela simples de alumínio e vidro
J05	2	3.00	3.00	Janela simples de alumínio e vidro
J06	7	4.00	3.00	Janela simples de alumínio e vidro
J07	1	1.00	2.00	Janela simples de alumínio e vidro
J08	1	4.00	2.10	Janela simples de alumínio e vidro

QUANTITATIVO DE PORTAS E GRADIS				
CÓD	QT	COMPRIMENTO	ALTURA	DESCRIÇÃO
P01	1	0.90	2.10	Porta para fechadura
P02	1	0.90	2.10	Porta de madeira serrada com forro de madeira
P03	12	0.80	2.10	Porta para tril de madeira serrada, revestido para pintura, lamina madeira 12 - 50mm
P04	24	0.80	2.10	Porta de madeira serrada com forro de madeira
P05	1	7.20	2.10	Porta de madeira serrada para garagem, forro madeira 12 - 120mm
P06	20	0.80	2.10	Porta de alumínio com forro de madeira
P07	1	2.40	2.10	Porta para elevador de vidro
P08	4	1.40	2.10	Porta de madeira serrada com forro de madeira
P09	1	1.40	2.10	Porta de madeira serrada com forro de madeira
P10	1	1.40	2.10	Porta de madeira serrada com forro de madeira
P11	3	1.80	2.10	Porta para elevador de vidro
P12	1	0.90	2.10	Porta para elevador de vidro
P13	1	1.80	2.10	Porta para elevador de vidro
P14	1	0.90	2.10	Porta para elevador de vidro
P15	11	0.90	0.80	Escada para porta de alumínio para 200x1000mm (altura 15.00m)



UNIVERSIDADE FEDERAL DO RIO GRANDE DO NORTE

TRABALHO FINAL DE GRADUAÇÃO EM ARQUITETURA E URBANISMO - DARQ/UFRRN

PROJETO DE: **DO BAIRRO FEZ-SE A VIDA: ANTEPROJETO DE UMA CASA FILARMÔNICA PARA PAU DOS FERROS/RN**

PROJETO POR: **ANA LÍGIA PESSOA SAMPAIO** CLIENTE: **SOCIEDADE FILARMÔNICA PAUPERRENSE**

ORIENTADORA: **BIANCA CARLA DANTAS DE ARAÚJO** ÁREA TÉCNICA: **0.00M²** TAXA DE OCUPAÇÃO: **1.00M²/27%** DATA DE ENTREGA: **DEZEMBRO/2017**

CONFEITO: **PLANTA BAIXA - SUBSOLO** ESCALA: **Indicada** ÁREA CONSTRUIDA: **0.00M²** ÁREA VERDEJANTE: **2.00M²/50%** FOLHA Nº: **02_09**