


1 1º ANDAR
ESCALA 1:50

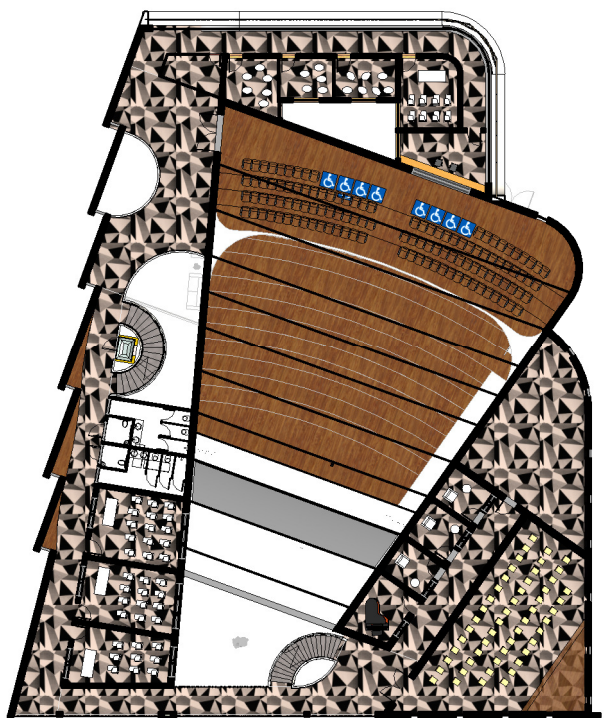

2 1º ANDAR - LAYOUT
ESCALA 1:500

QUANTITATIVO DE JANELAS				
CÓD	QT	COMPRIMENTO	ALTURA	DESCRIÇÃO
200	2	1,50	0,60	Janela simples de alumínio e vidro
201	15	1,50	0,60	Janela simples de alumínio e vidro
202	10	1,50	0,60	Janela simples de alumínio e vidro
203	2	1,50	0,60	Janela simples de alumínio e vidro
204	2	1,50	0,60	Janela simples de alumínio e vidro
205	2	1,50	0,60	Janela simples de alumínio e vidro
206	2	1,50	0,60	Janela simples de alumínio e vidro
207	1	1,50	0,60	Janela simples de alumínio e vidro

QUANTITATIVO DE PORTAS E GRADIS				
CÓD	QT	COMPRIMENTO	ALTURA	DESCRIÇÃO
P01	1	1,50	2,10	Porta para banheiro
P02	1	0,75	2,10	Porta de madeira serena com torção de madeira
P03	1	1,50	2,10	Porta para hall de circulação lateral - madeira serena (torção de madeira) - 1,50x2,10
P04	1	1,50	2,10	Porta de madeira serena com torção de madeira
P05	1	1,50	2,10	Porta de madeira serena com torção de madeira
P06	1	1,50	2,10	Porta de madeira serena com torção de madeira
P07	1	1,50	2,10	Porta de madeira serena com torção de madeira
P08	1	1,50	2,10	Porta de madeira serena com torção de madeira
P09	1	1,50	2,10	Porta de madeira serena com torção de madeira
P10	1	1,50	2,10	Porta de madeira serena com torção de madeira
P11	1	1,50	2,10	Porta de madeira serena com torção de madeira
G01	1	1,50	0,60	Balcão com porta de vidro (torção de madeira) - altura 1,50x0,60
G02	1	1,50	0,60	Balcão com porta de vidro (torção de madeira) - altura 1,50x0,60



UNIVERSIDADE FEDERAL DO RIO GRANDE DO NORTE

TRABALHO FINAL DE GRADUAÇÃO EM ARQUITETURA E URBANISMO - DARG/UFRRN

TÍTULO: DO BAIRRO FEZ-SE A VIDA: ANTEPROJETO DE UMA CASA FILARMÔNICA PARA PAU DOS FERROS/RN

PROJETO POR: ANA LÍGIA PESSOA SAMPAIO

ORIENTADORA: BIANCA CARLA DANTAS DE ARAÚJO

CONTEÚDO: PLANTA BAIXA - 1º ANDAR

CLIENTE: SOCIEDADE FILARMÔNICA PAUPERRENSE

ÁREA TERRENO: 8,00m²

ÁREA CONSTRUIDA: 8,00m²

ÁREA ÚTIL: 2,00m² - 50%

TAXA DE OCUPAÇÃO: 1,00m² - 25%

FRANQUIA Nº: 04 09

DATA DE ENTREGA: DEZEMBRO/2017