




PLANTA BAIXA
 ESCALA 1/25

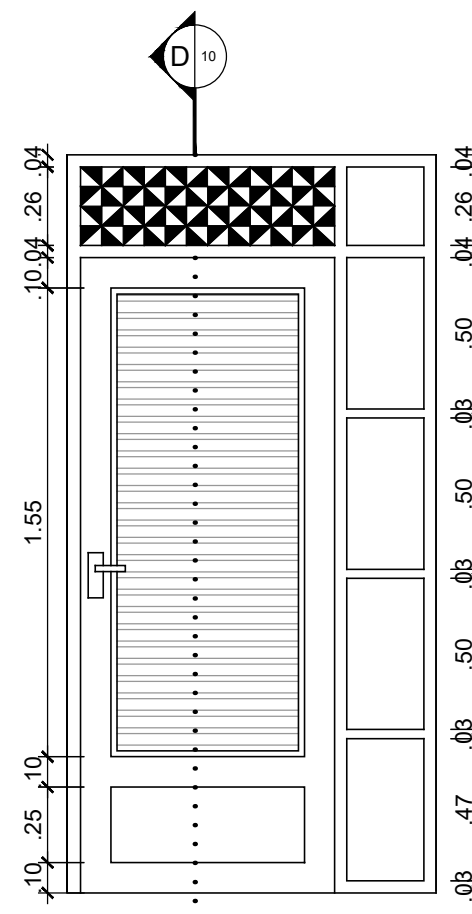

VISTA PORTA
 ESCALA 1/25

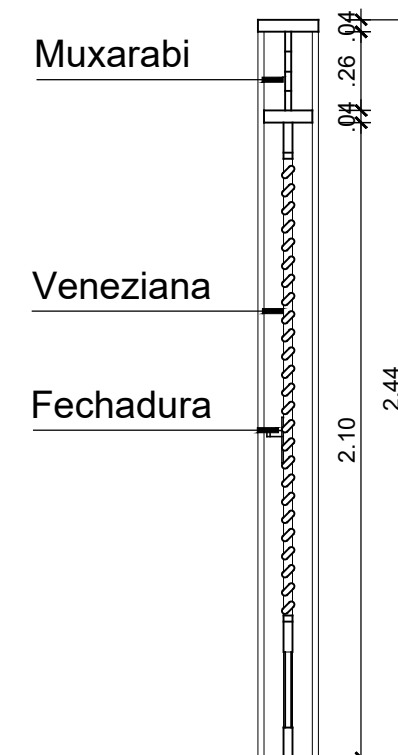

CORTE DD
 ESCALA 1/25

 UNIVERSIDADE FEDERAL DO RIO GRANDE DO NORTE CT DARQ CURSO DE ARQUITETURA E URBANISMO		
PROJETO HABITE: HABITAÇÃO TEMPORÁRIA EMERGENCIAL	DISCIPLINA TRABALHO FINAL DE GRADUAÇÃO	
DISCENTE JOYCE KALLYNA DA COSTA MORAIS CABRAL	NÚMERO DE MATRÍCULA 2013013402	
ORIENTADOR HÉLIO TAKASHI MACIEL DE FARIAS	CO-ORIENTADORA EUNÁDIA SILVA CAVALCANTE	PRANCHA Nº 10/13
ASSUNTO PLANTA BAIXA TIPO 02B E DETALHES PORTA	ESCALA 1/50	DATA NOV/2018