




PLANTA BAIXA - ÁREA PÚBLICA
 ESCALA 1/150

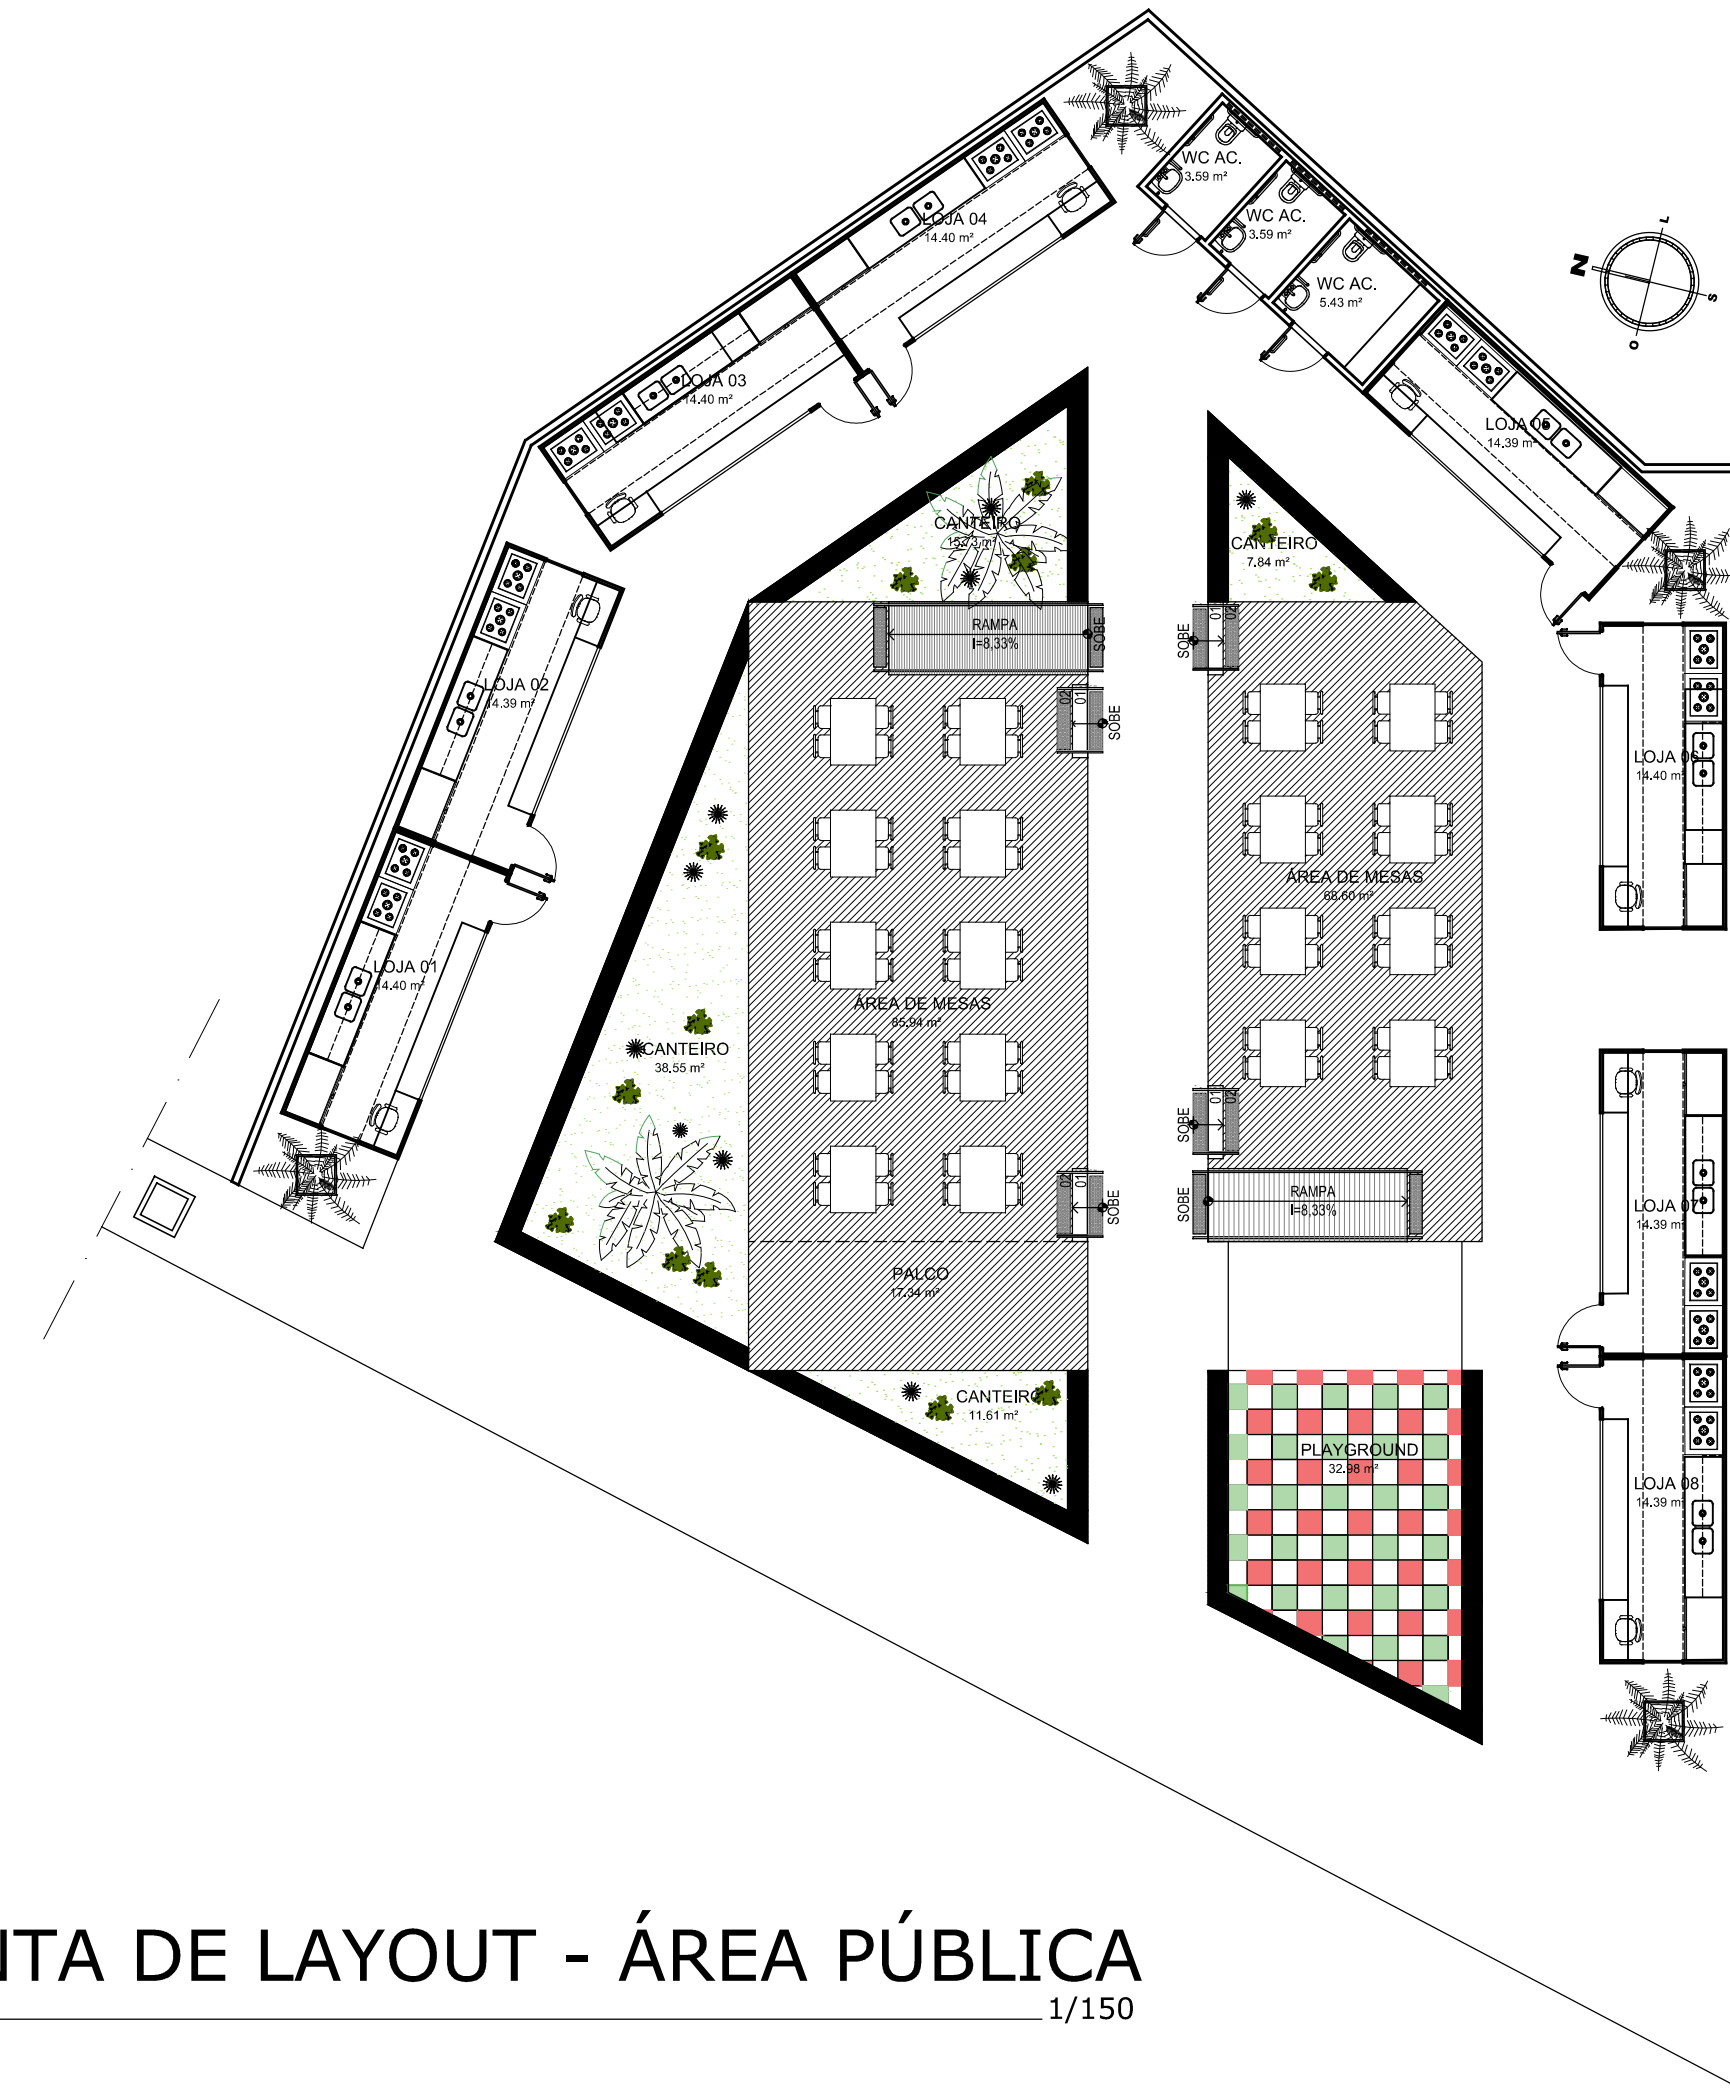

PLANTA DE LAYOUT - ÁREA PÚBLICA
 ESCALA 1/150

QUADRO DE ESQUADRIAS

CÓDIGO	DESCRIÇÃO	DIMENSÕES	QUANT.
PR1	portão tipo rolo em metal pintado na cor preto fosco.	3,23 x 2,10	12
PR2	portão tipo rolo em metal pintado na cor preto fosco.	3,85 x 2,10	09
PR3	portão tipo rolo em metal pintado na cor preto fosco.	3,05 x 2,10	04
P1	porta de madeira laminada pintada em esmalte semi-brilho na cor branco gelo, caixa e alisares em jatobá com acabamento em cera e pintada na cor branco gelo.	1,00 x 2,10	08
P2	porta de madeira laminada pintada em esmalte semi-brilho na cor branco gelo, caixa e alisares em jatobá com acabamento em cera e pintada na cor branco gelo.	1,70 x 2,10	04
P3	porta de madeira laminada pintada em esmalte semi-brilho na cor branco gelo, caixa e alisares em jatobá com acabamento em cera e pintada na cor branco gelo, com fixação de barras PNE.	0,90 x 2,10	05
P4	porta de giro com uma folha de alumínio e fichas em voreziana sem pintura na cor natural, com cantoneiras de alumínio e targeta de "fiver / zapupado".	0,70 x 2,10	20
P5	porta de madeira laminada pintada em esmalte semi-brilho na cor branco gelo, caixa e alisares em jatobá com acabamento em cera e pintada na cor branco gelo.	0,70 x 2,10	02
P6	porta de madeira laminada pintada em esmalte semi-brilho na cor branco gelo, caixa e alisares em jatobá com acabamento em cera e pintada na cor branco gelo.	0,90 x 2,10	04
P7	porta de madeira laminada pintada em esmalte semi-brilho na cor branco gelo, caixa e alisares em jatobá com acabamento em cera e pintada na cor branco gelo (para container).	0,90 x 2,10	08
J1	janela de madeira jatobá, com vidros incolores 4 mm, pintada em esmalte semi-brilho na cor branco gelo, caixa e alisares em jatobá com acabamento em cera.	3,25 x 1,00/1,10	08
J2	janela de madeira jatobá, com vidros incolores 4 mm, pintada em esmalte semi-brilho na cor branco gelo, caixa e alisares em jatobá com acabamento em cera.	2,00 x 1,00/1,10	06
J3	janela de madeira jatobá, com vidros 4 mm fixos, com acabamento em cera, inclusive caixa e alisares.	1,70 x 1,00/1,10	03
J4	janela de madeira jatobá, com vidros 4 mm fixos, com acabamento em cera, inclusive caixa e alisares.	1,70 x 0,60/1,60	14
J5	janela de madeira jatobá, com vidros 4 mm fixos, com acabamento em cera, inclusive caixa e alisares.	2,25 x 0,60/1,60	03
J6	janela de madeira jatobá, com vidros 4 mm fixos, com acabamento em cera, inclusive caixa e alisares.	2,43 x 0,60/1,60	02
J7	janela de madeira jatobá, com vidros 4 mm fixos, com acabamento em cera, inclusive caixa e alisares.	0,80 x 1,00/1,10	16
J8	janela de madeira jatobá, com vidros 4 mm fixos, com acabamento em cera, inclusive caixa e alisares (para container).	3,60 x 1,20/1,20	08
J9	janela de madeira jatobá, com vidros 4 mm fixos, com acabamento em cera, inclusive caixa e alisares (para container).	1,40 x 0,60/1,60	03

PROJETO MERCADO DO PEIXE DAS ROCAS		
UNIVERSIDADE UNIVERSIDADE FEDERAL DO RIO GRANDE DO NORTE		
DEPARTAMENTO DEPARTAMENTO DE ARQUITETURA		
DISCIPLINA TRABALHO FINAL DE GRADUAÇÃO		
ORIENTADOR RENATO MEDEIROS		
ASSUNTO PLANTA BAIXA E LAYOUT - ÁREA PÚBLICA		
DISCENTE CAIO CÉSAR MAIA DE ANDRADE		PRANCHA 05/07
ESCALA INDICADA	DATA NOVEMBRO/2019	