



1 TÉRREO
ESCALA 1:500

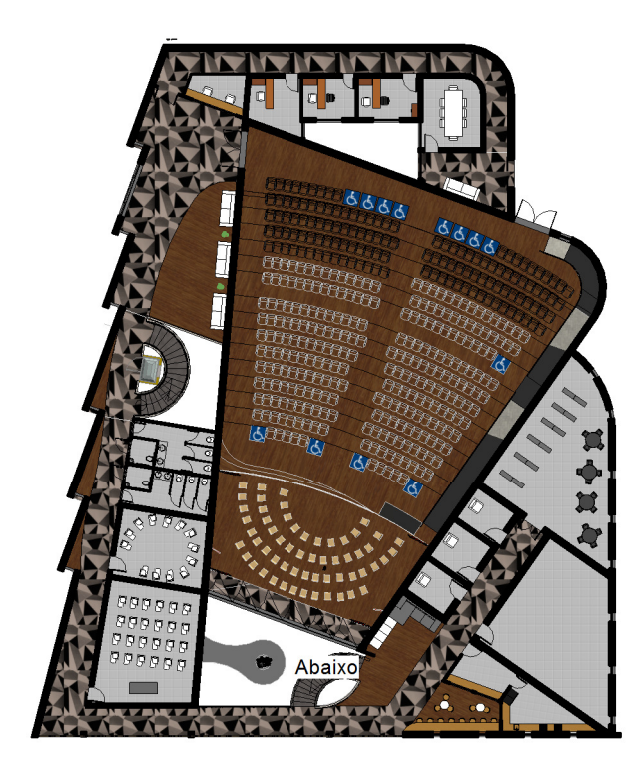

2 TÉRREO - LAYOUT
ESCALA 1:500

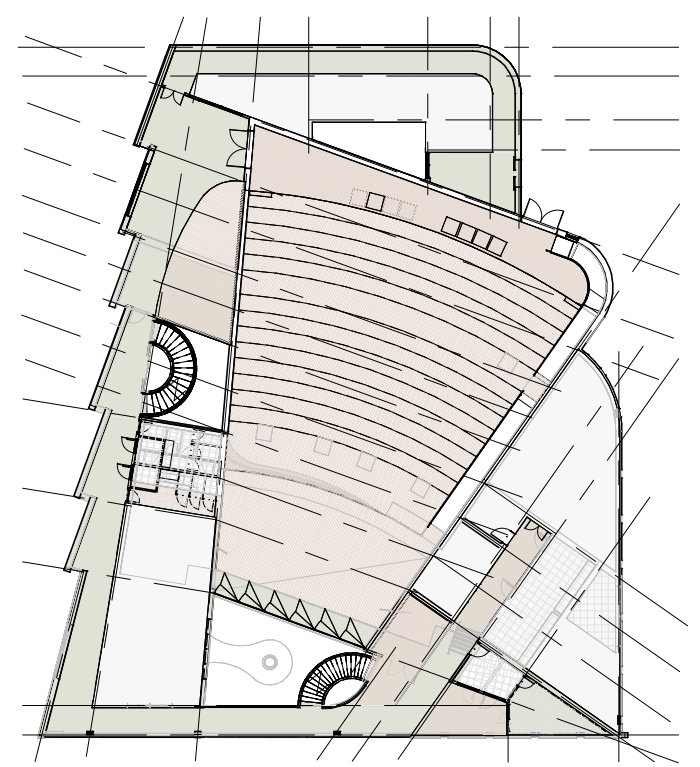

3 TÉRREO - ESTRUTURA
ESCALA 1:500

| QUANTITATIVO DE JANELAS | | | | |
|-------------------------|----|-------------|--------|------------------------------------|
| CÓD | QT | COMPRIMENTO | ALTURA | DESCRIÇÃO |
| J01 | 7 | 1.50 | 1.50 | Janela simples de alumínio e vidro |
| J02 | 3 | 2.00 | 2.00 | Janela simples de alumínio e vidro |
| J03 | 10 | 1.20 | 1.60 | Janela simples de alumínio e vidro |
| J04 | 1 | 1.20 | 1.20 | Janela simples de alumínio e vidro |
| J05 | 2 | 4.50 | 2.50 | Janela simples de alumínio e vidro |
| J06 | 2 | 4.50 | 2.50 | Janela simples de alumínio e vidro |
| J07 | 2 | 4.50 | 2.50 | Janela simples de alumínio e vidro |
| J08 | 1 | 4.50 | 2.50 | Janela simples de alumínio e vidro |
| J09 | 2 | 1.00 | 1.40 | Janela simples de alumínio e vidro |
| J10 | 1 | 4.50 | 2.50 | Janela simples de alumínio e vidro |

| QUANTITATIVO DE PORTAS E GRADIS | | | | |
|---------------------------------|----|-------------|--------|---|
| CÓD | QT | COMPRIMENTO | ALTURA | DESCRIÇÃO |
| P01 | 1 | 0.76 | 2.10 | Porta para banheiro |
| P02 | 1 | 0.76 | 2.10 | Porta de madeira serrada com forro de madeira |
| P03 | 24 | 1.20 | 2.10 | Porta de madeira serrada com forro de madeira |
| P04 | 1 | 1.20 | 2.10 | Porta de madeira serrada com forro de madeira |
| P05 | 10 | 0.80 | 2.10 | Porta de madeira serrada com forro de madeira |
| P06 | 4 | 1.42 | 2.10 | Porta de madeira serrada com forro de madeira |
| P07 | 4 | 1.42 | 2.10 | Porta de madeira serrada com forro de madeira |
| P08 | 4 | 1.42 | 2.10 | Porta de madeira serrada com forro de madeira |
| P09 | 4 | 1.42 | 2.10 | Porta de madeira serrada com forro de madeira |
| P10 | 1 | 1.80 | 2.10 | Porta de madeira serrada com forro de madeira |
| P11 | 3 | 1.80 | 2.10 | Porta de madeira serrada com forro de madeira |
| P12 | 1 | 1.10 | 2.10 | Porta de madeira serrada com forro de madeira |
| P13 | 1 | 1.10 | 2.10 | Porta de madeira serrada com forro de madeira |
| P14 | 1 | 0.76 | 2.10 | Porta de madeira serrada com forro de madeira |
| P15 | 1 | 0.76 | 2.10 | Porta de madeira serrada com forro de madeira |
UNIVERSIDADE FEDERAL DO RIO GRANDE DO NORTE

TRABALHO FINAL DE GRADUAÇÃO EM ARQUITETURA E URBANISMO - DARG/UFRN

TÍTULO: DO BAIRRO FEZ-SE A VIDA: ANTEPROJETO DE UMA CASA FILARMÔNICA PARA PAU DOS FERROS/RN

PROJETO POR: ANA LIGIA PESSOA SAMPAIO

ORIENTADORA: BIANCA CARLA DANTAS DE ARAÚJO

CONFEITO: PLANTA BAIXA - TERREO

CLIENTE: SOCIEDADE FILARMÔNICA PAUFERRENSE

ÁREA TERREO: 6.034M²

ESCALA: Indicada

TAXA DE OCUPAÇÃO: 1.000M²/27%

ÁREA CONSTRUIDA: 6.034M²

DATA DE ENTREGA: DEZEMBRO/2017

FRANQUIA Nº: 03_09