




IMPLANTAÇÃO  
ESCALA 1/500

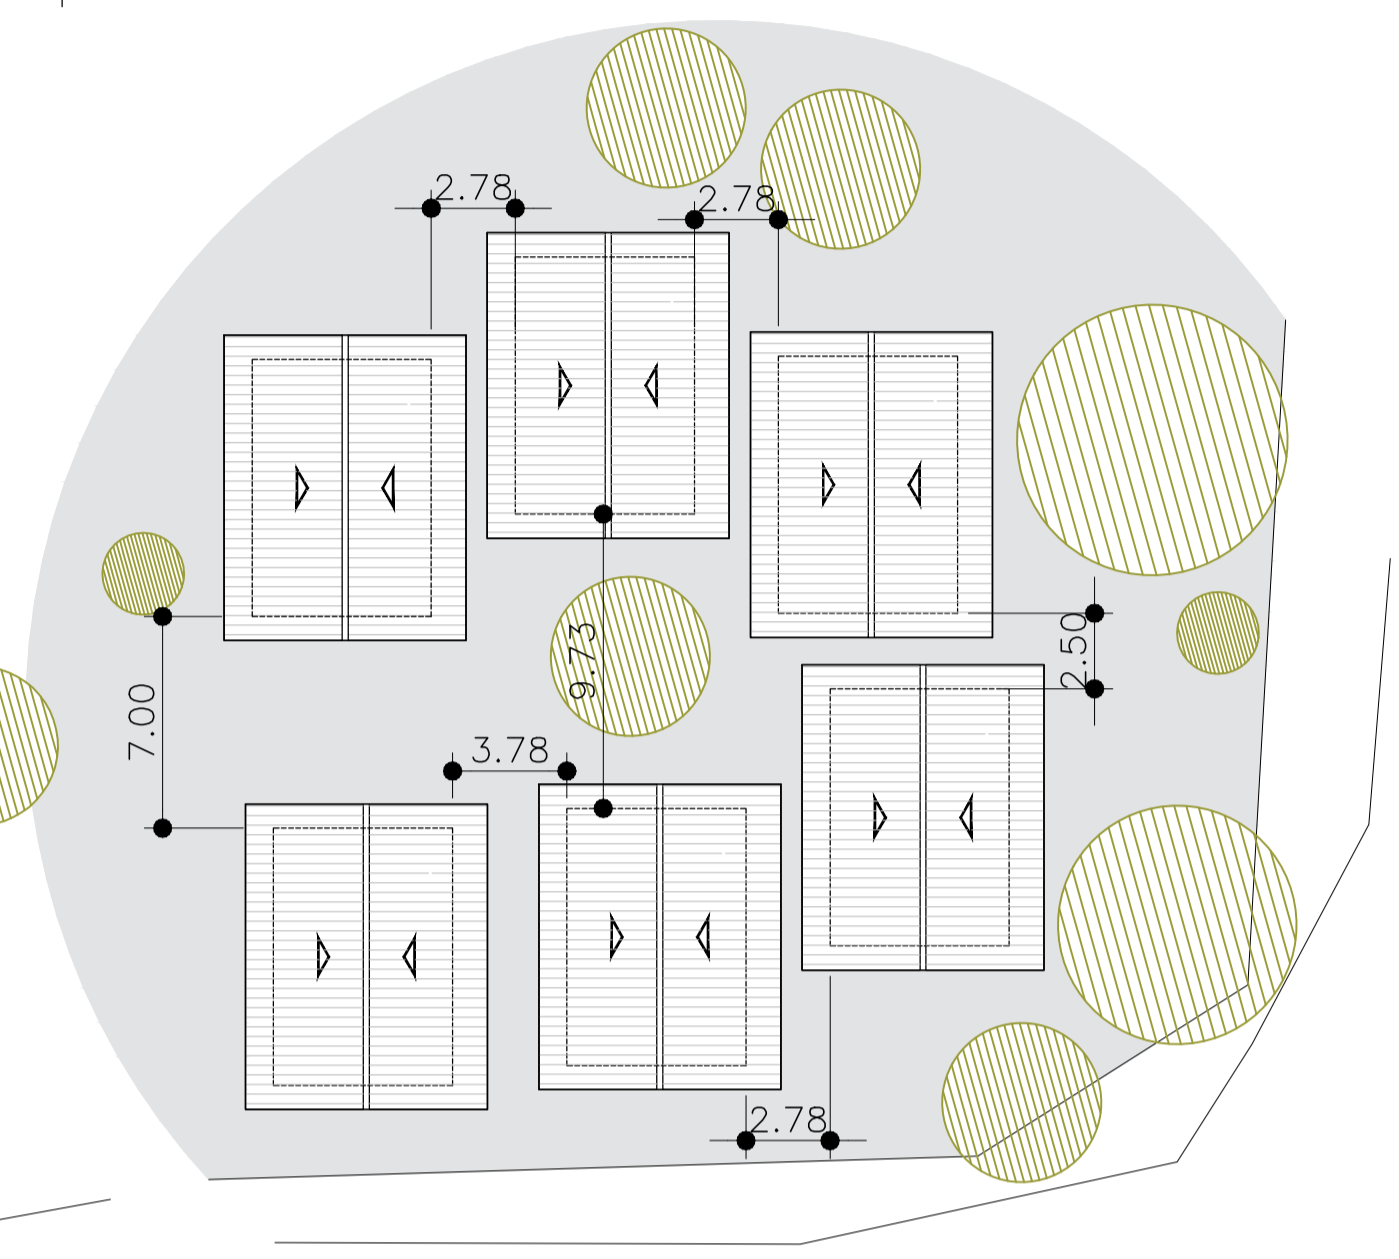

PLANTA DE LOCAÇÃO  
ESCALA 1/250

UNIVERSIDADE FEDERAL DO RIO GRANDE DO NORTE CENTRO DE TECNOLOGIA CURSO DE ARQUITETURA E URBANISMO			
TRABALHO FINAL DE GRADUAÇÃO			
FORMANDO	HELISSON CAMARGO SALVIANO	MATRICULA Nº	2011050668
ORIENTADOR	MARCELO BEZERRA DE MELO TINOCO		
PROJETO	ARQUITETURA	PRANCHAS Nº	01 /07
ASSUNTO	IMPLANTAÇÃO E LOCAÇÃO	ESCALA(S)	
DATA	NOVEMBRO/2016	ESCALAS INDICADAS	
Contato: helissonsalviano@yahoo.com.br/ Tel: (84) 998-653-012			