


FACHADA POSTERIOR
ESCALA 1/25

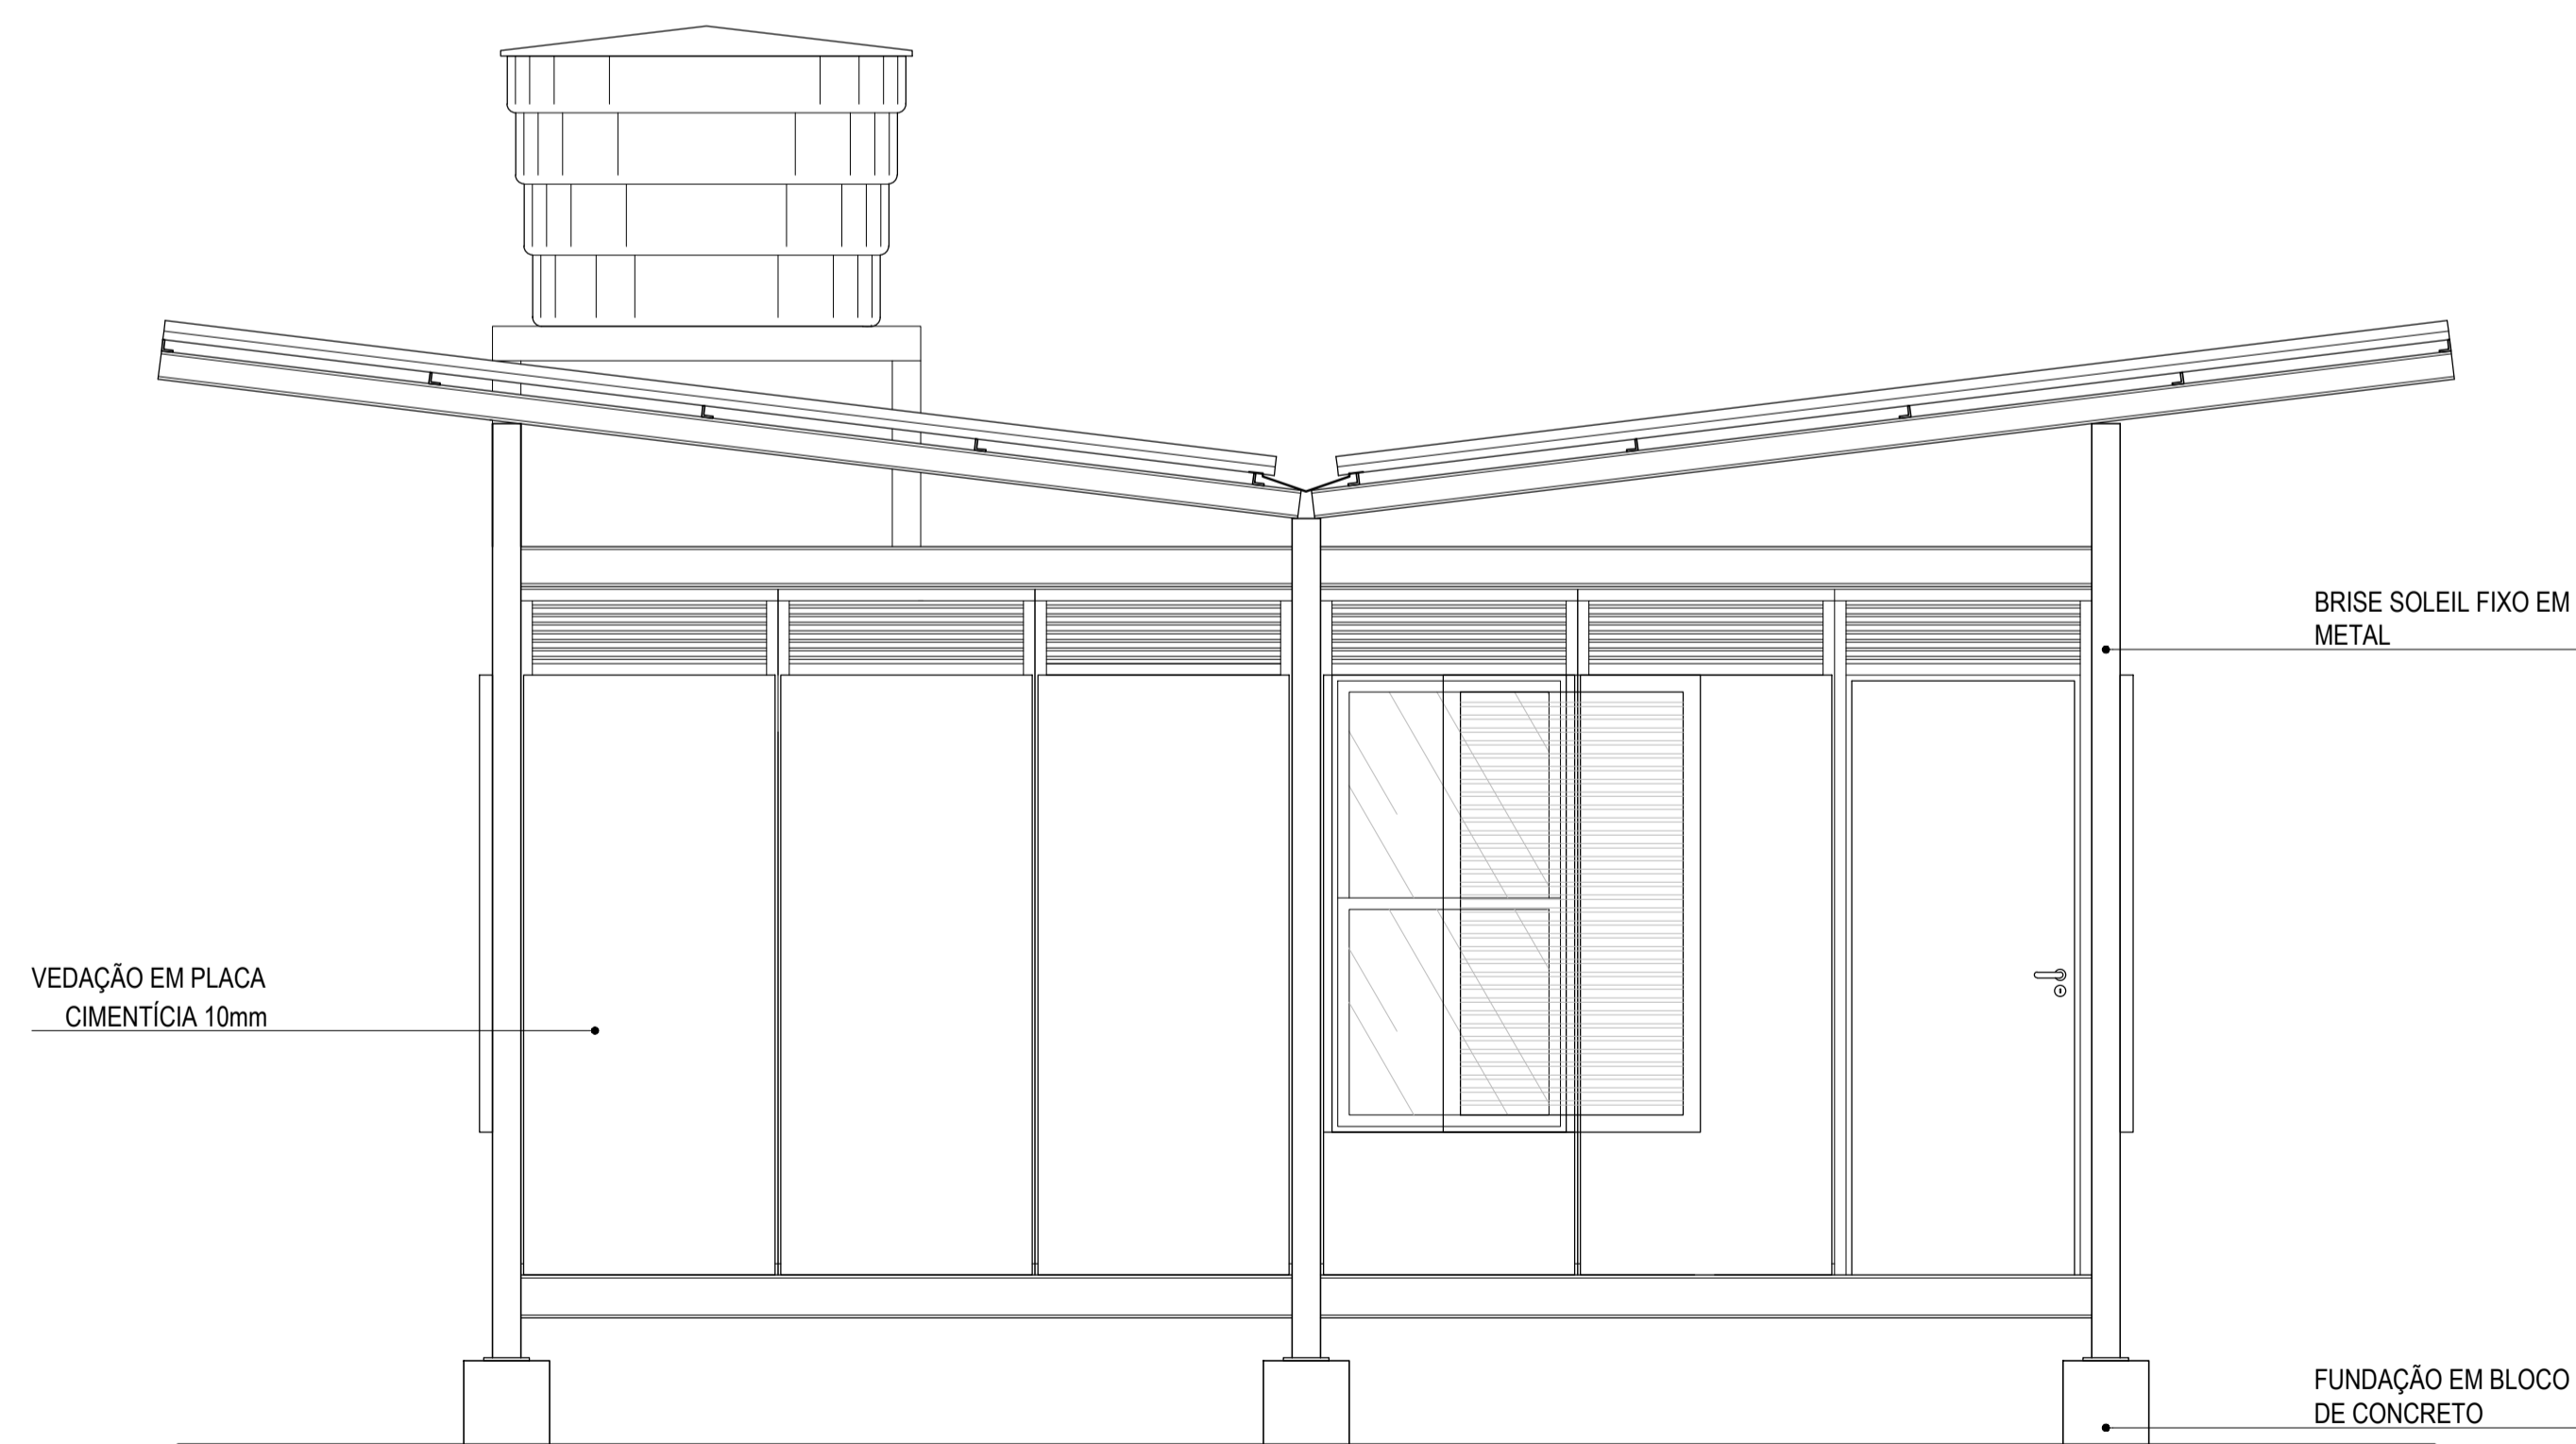

FACHADA LATERAL
ESCALA 1/25

UNIVERSIDADE FEDERAL DO RIO GRANDE DO NORTE
CENTRO DE TECNOLOGIA
CURSO DE ARQUITETURA E URBANISMO

TRABALHO FINAL DE GRADUAÇÃO

FORMANDO	HELISSON CAMARGO SALVIANO	MATRICULA Nº	2011050668
ORIENTADOR	MARCELO BEZERRA DE MELO TINOCO		
PROJETO	ARQUITETURA	PRANCHA Nº	06 /07
ASSUNTO	FACHADAS		
DATA	NOVEMBRO/2016	ESCALA(S)	ESCALAS INDICADAS

Contato: helissonsalviano@yahoo.com.br/ Tel: (84) 998-653-012