


DETALHE 01 - SISTEMA ESTRUTURAL
ESCALA 1/50

CORTE CC
ESCALA 1/100

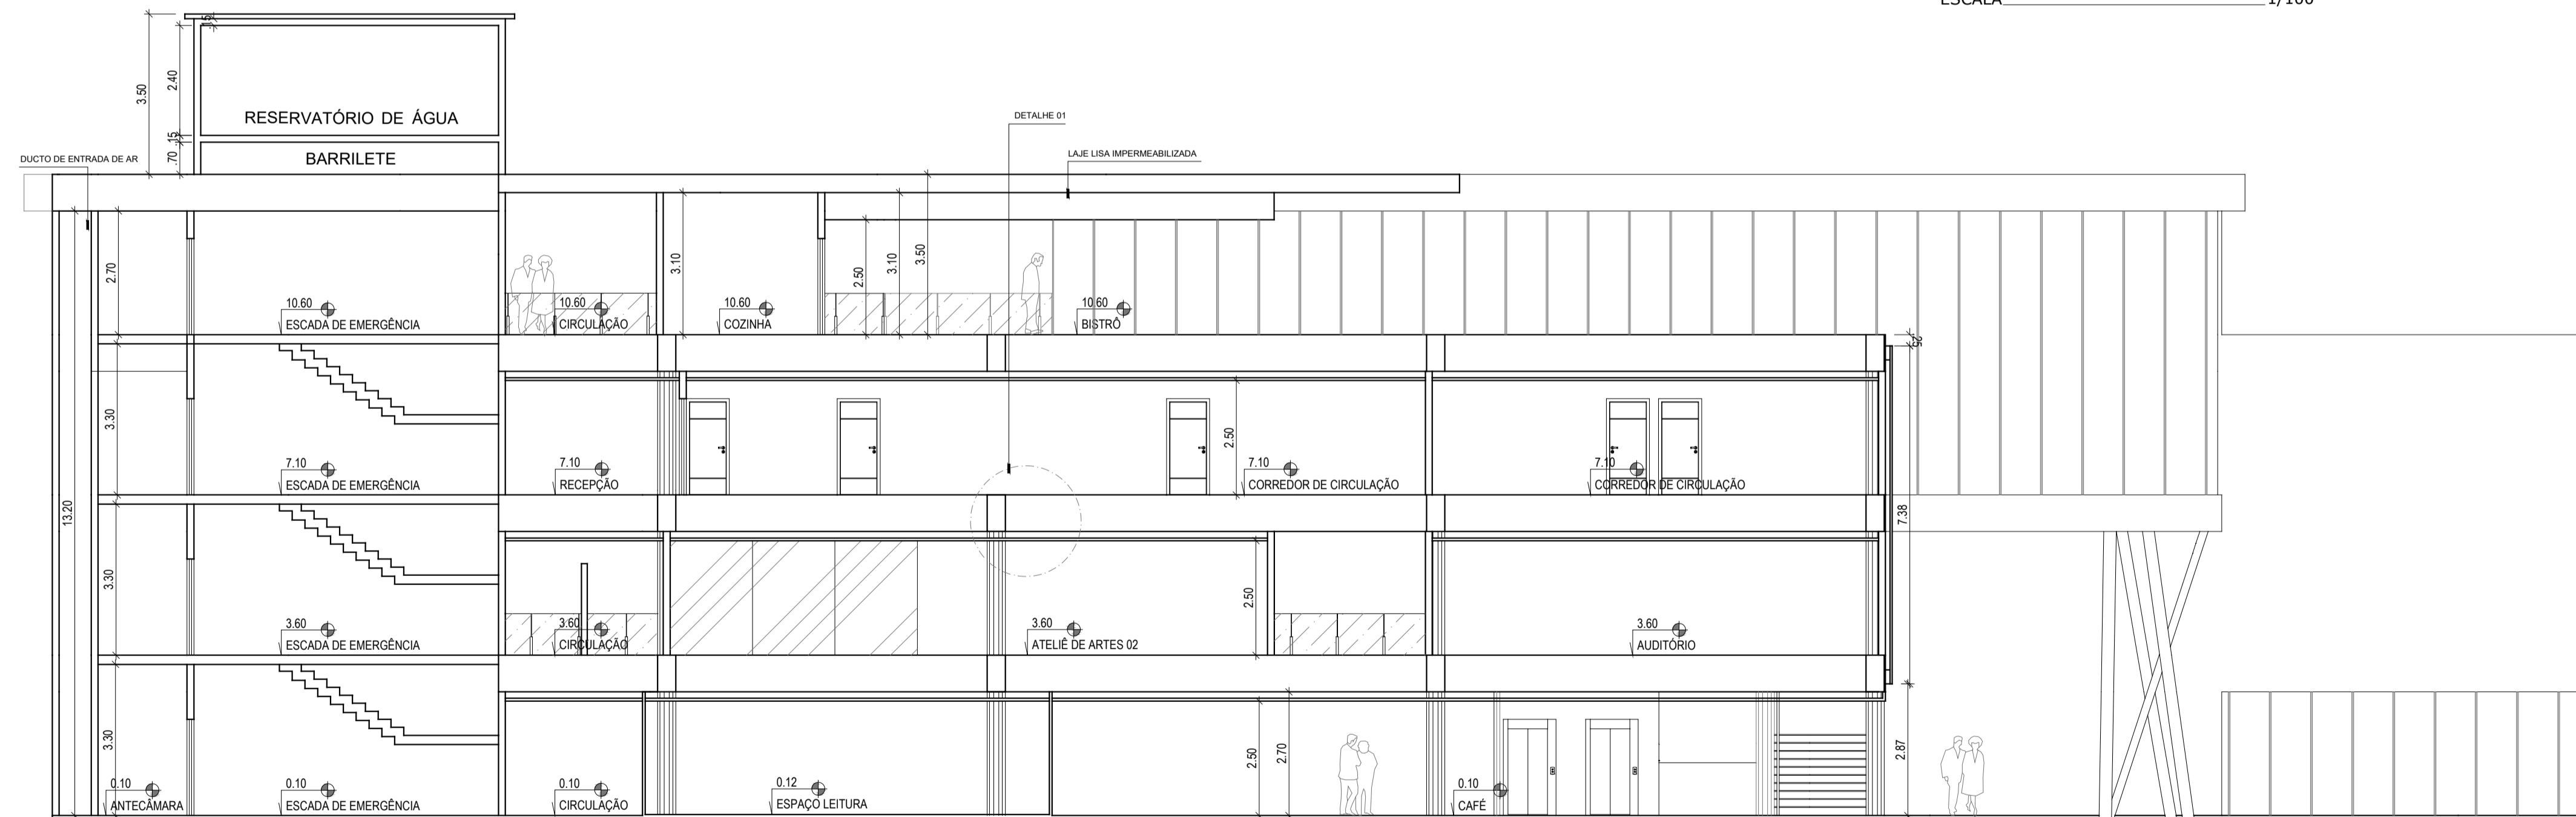

CORTE DD
ESCALA 1/100

<p>Centro Potiguar de Arte Contemporânea</p>	UNIVERSIDADE FEDERAL DO RIO GRANDE DO NORTE CENTRO DE TECNOLOGIA DEPARTAMENTO DE ARQUITETURA CURSO DE ARQUITETURA E URBANISMO	
	TRABALHO FINAL DE GRADUAÇÃO	
TEMA: ANTEPROJETO DE UM CENTRO DE ARTE CONTEMPORÂNEA		
LOCALIZAÇÃO: RODOVIA GOV. MARIO COVAS (BR - 101), LAGOA NOVA - NATAL / RN		
CONTEÚDO: CORTES CC E DD		PRANCHAS Nº 08/12
DISCENTE: FILIPE IDALINO ALMEIDA DE MOURA	ORIENTADORA: EUNÁDIA SILVA CAVALCANTE	
ÁREA DO TERRENO: 12967 m ²	ÁREA CONSTRUÍDA: 4857 m ²	ESCALA: INDICADA DATA: NOVEMBRO / 2016