




QUADRO DE PRESCRIÇÕES URBANÍSTICAS		
ÁREA DO TERRENO	3.457m <sup>2</sup>	
ÁREA CONSTRUÍDA	1.271,10m <sup>2</sup>	
TAXA DE OCUPAÇÃO	635,55m <sup>2</sup>	18,38%
TAXA DE IMPERMEABILIZAÇÃO	1.125,22m <sup>2</sup>	67,45%

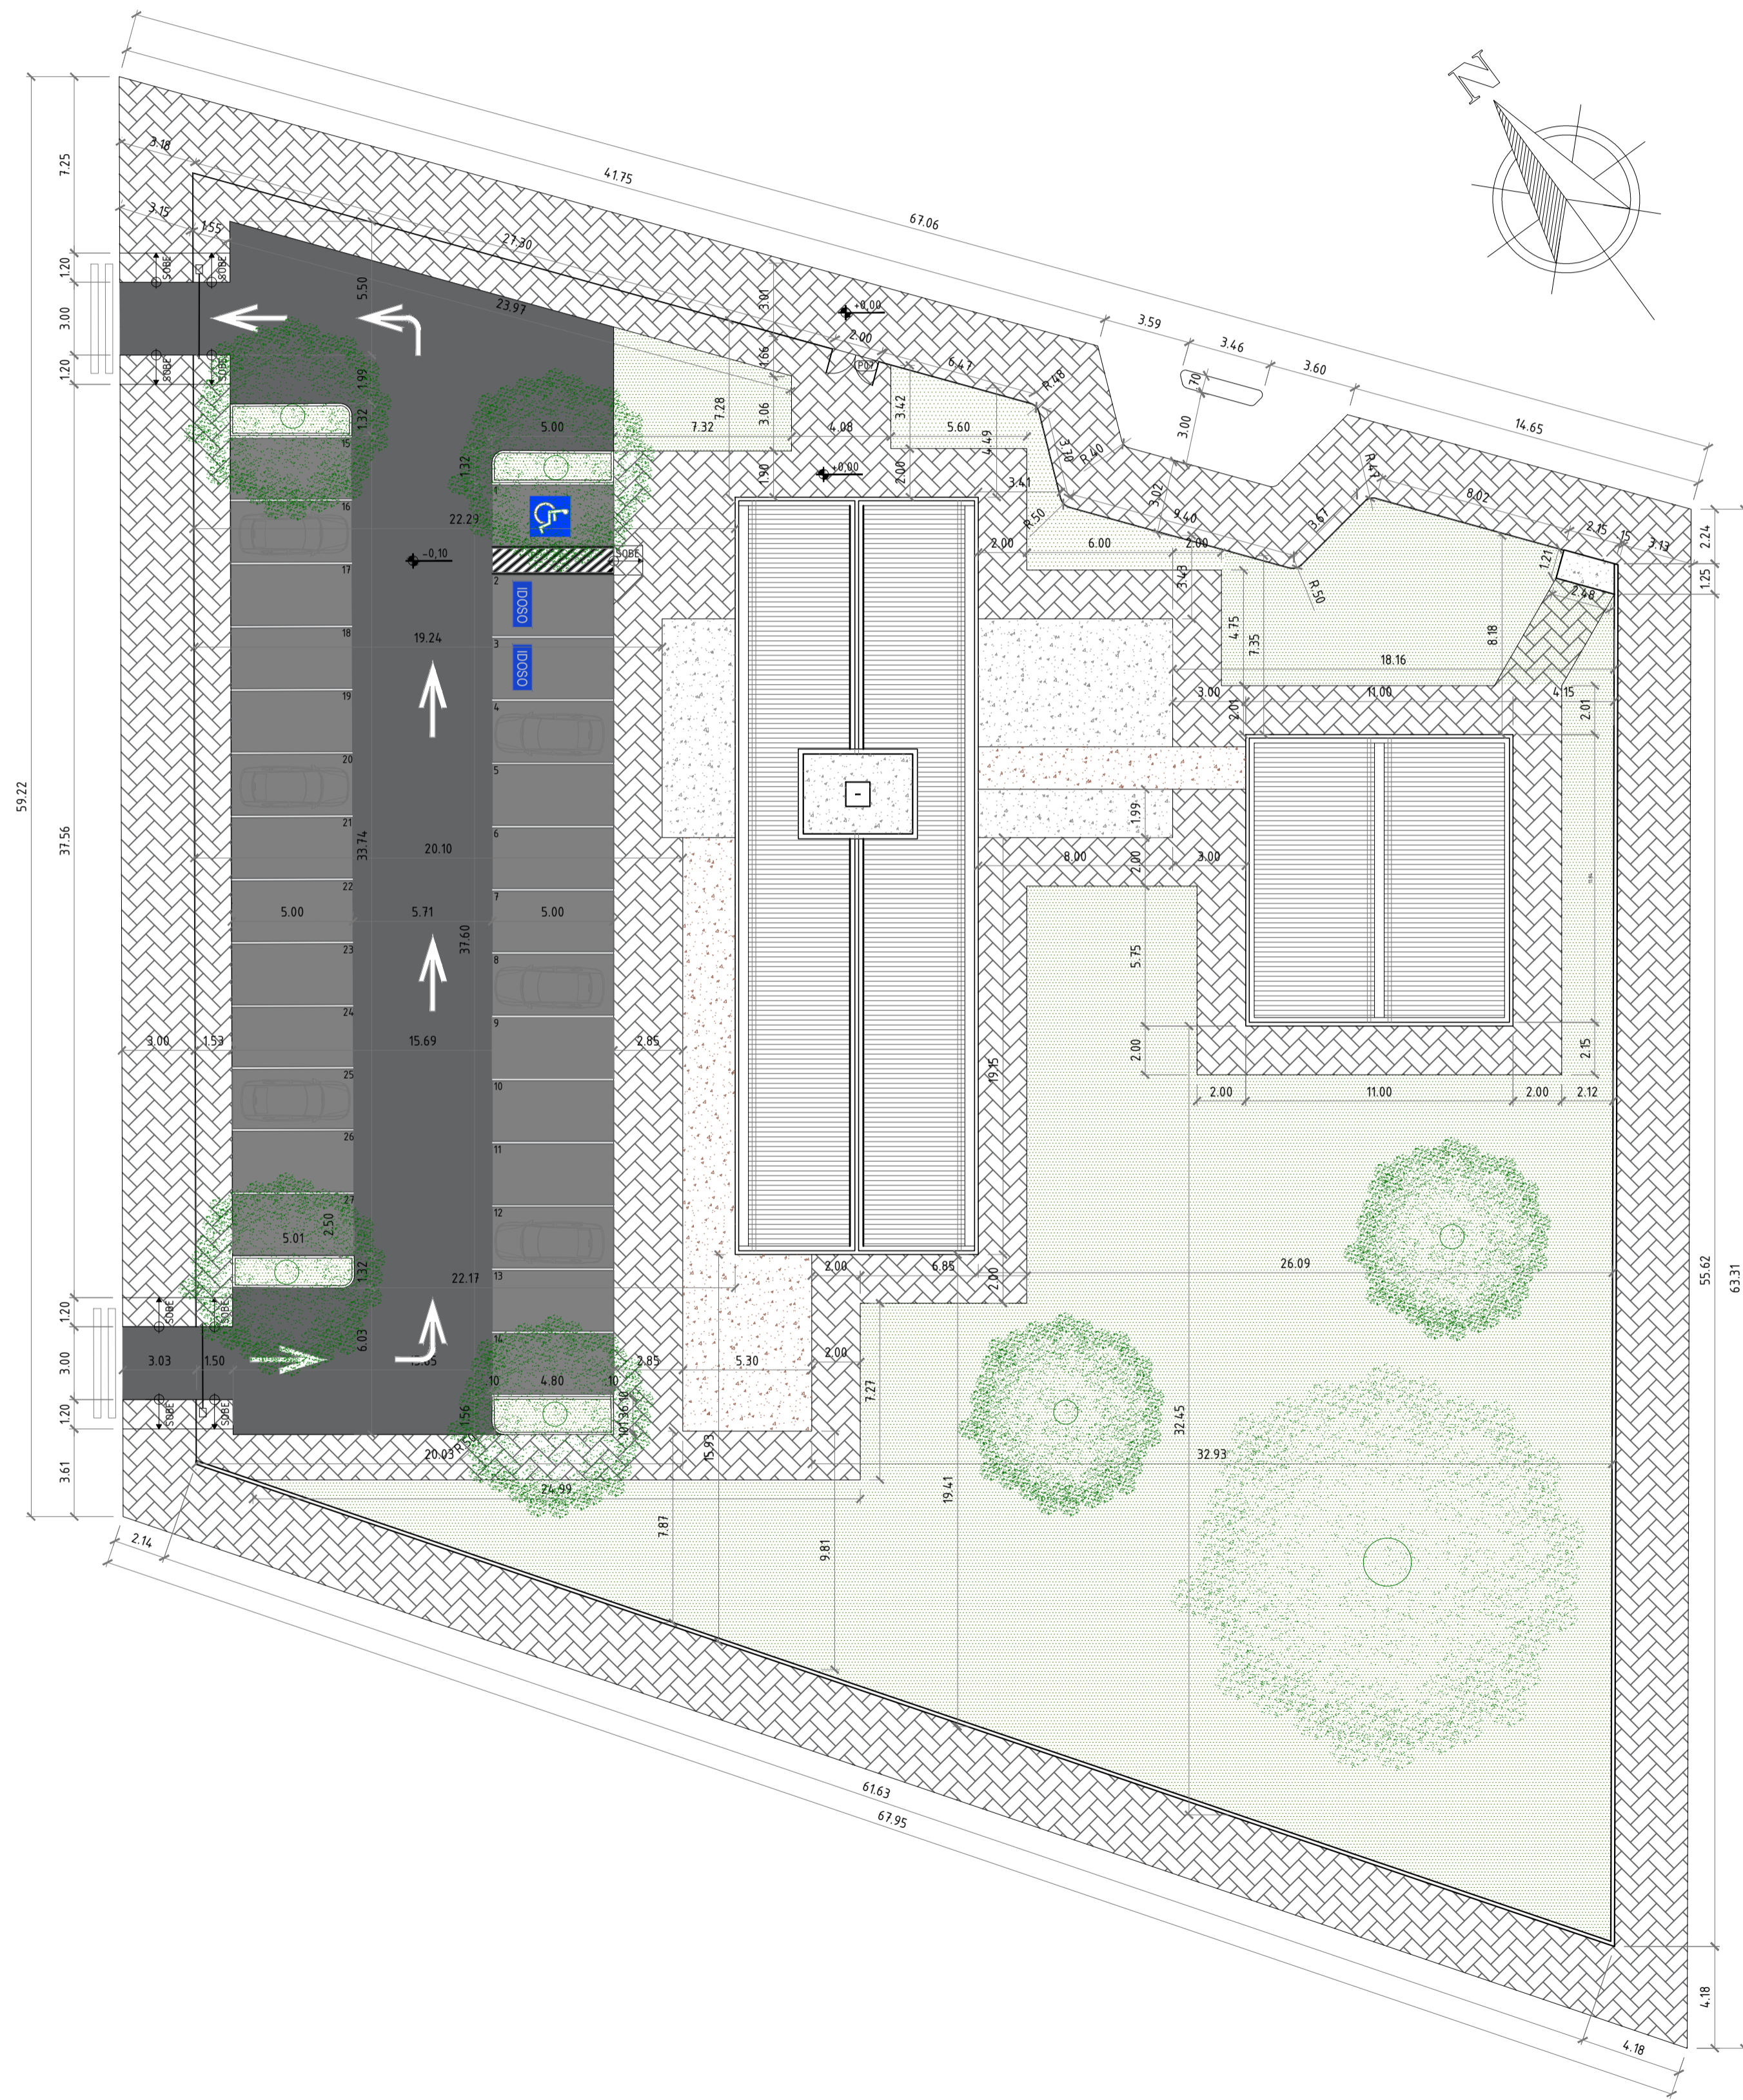

**PLANTA DE IMPLANTAÇÃO**  
ESCALA 1/200

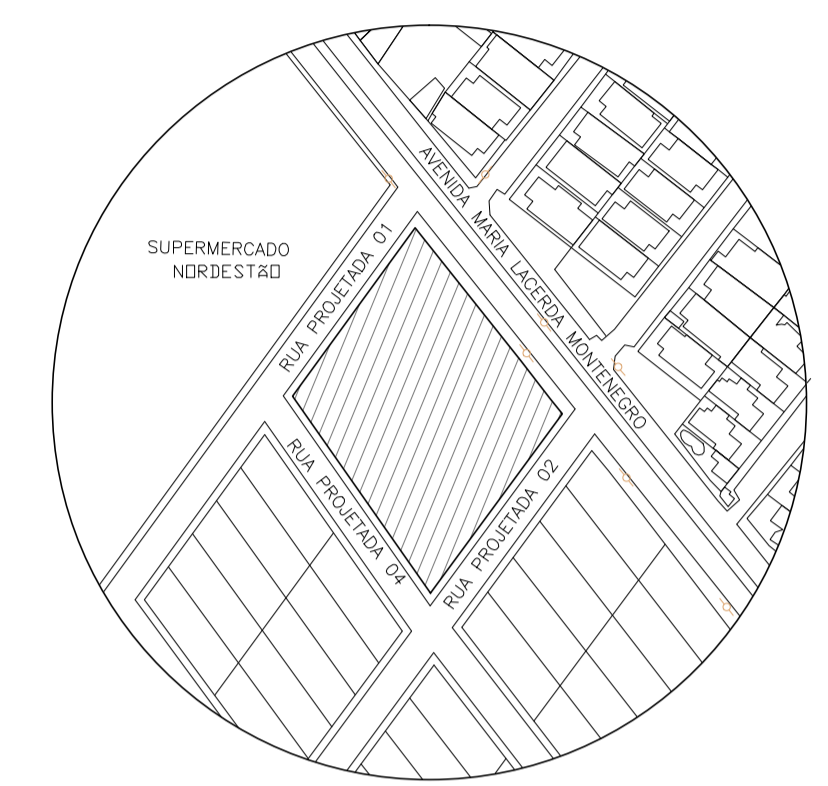

**PROPOSTA DE SITUAÇÃO**  
ESCALA 1/2000

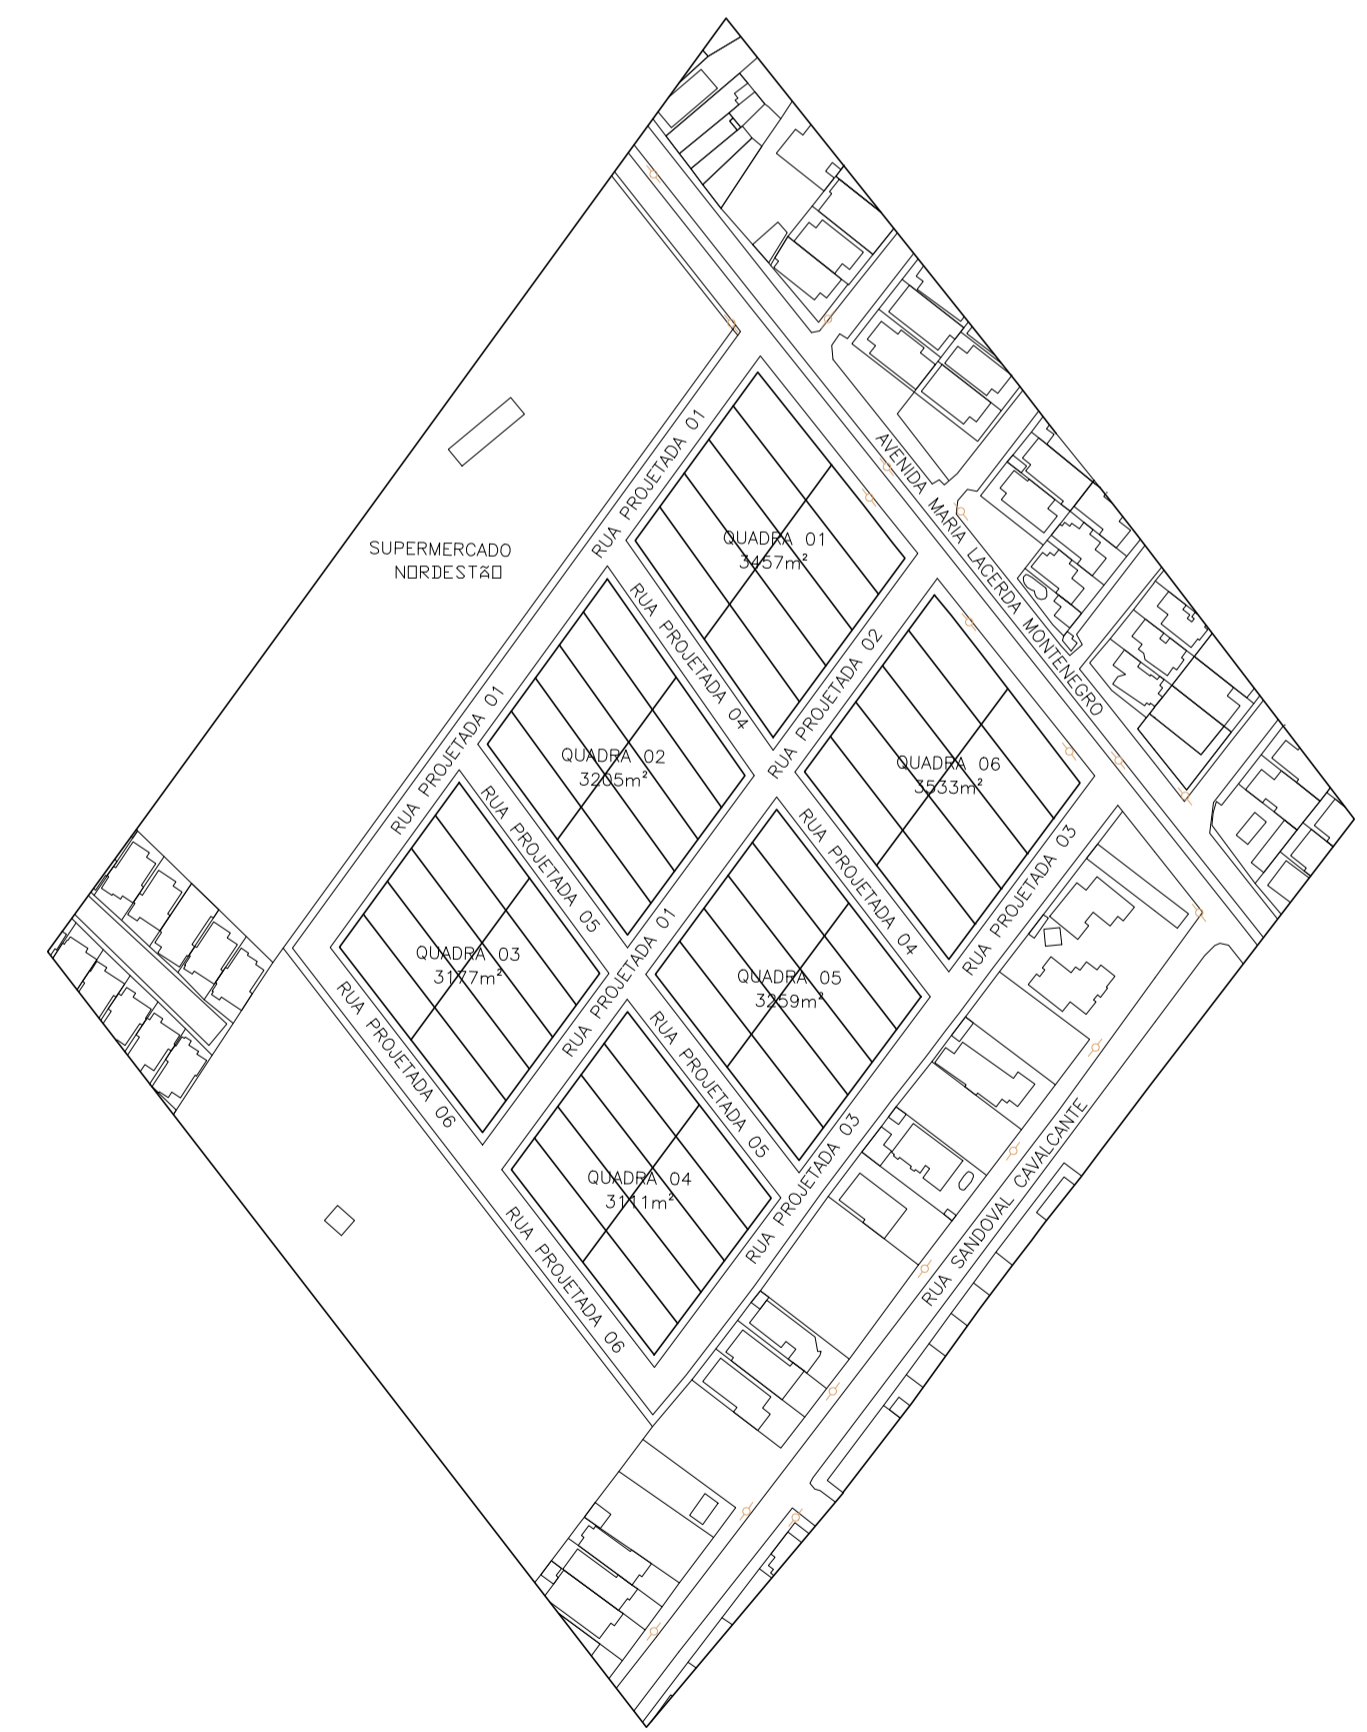

**PROPOSTA DE LOTEAMENTO**  
ESCALA 1/2000

## ACADEMIA DE DANÇA

UNIVERSIDADE FEDERAL DO RIO GRANDE DO NORTE  
CENTRO DE TECNOLOGIA  
DEPARTAMENTO DE ARQUITETURA  
CURSO DE ARQUITETURA E URBANISMO

DISCIPLINA:	TRABALHO FINAL DE GRADUAÇÃO	SEMESTRE:	2017.1
ALUNA:	BRUNA DIÓGENES MEDEIROS DINIZ		
ORIENTADOR:	RUBENILSON BRAZÃO TEIXEIRA		
LOCAL:	AV. MARIA LACERDA MONTENEGRO, NOVA PARNAMIRIM, PARNAMIRIM/RN		
CONTEÚDO:	PLANTA DE SITUAÇÃO, LOCAÇÃO E PROPOSTA DE LOTEAMENTO	ESCALA:	INDICADA

**01**<sub>05</sub>