


CORTE AA
ESC. 1/75

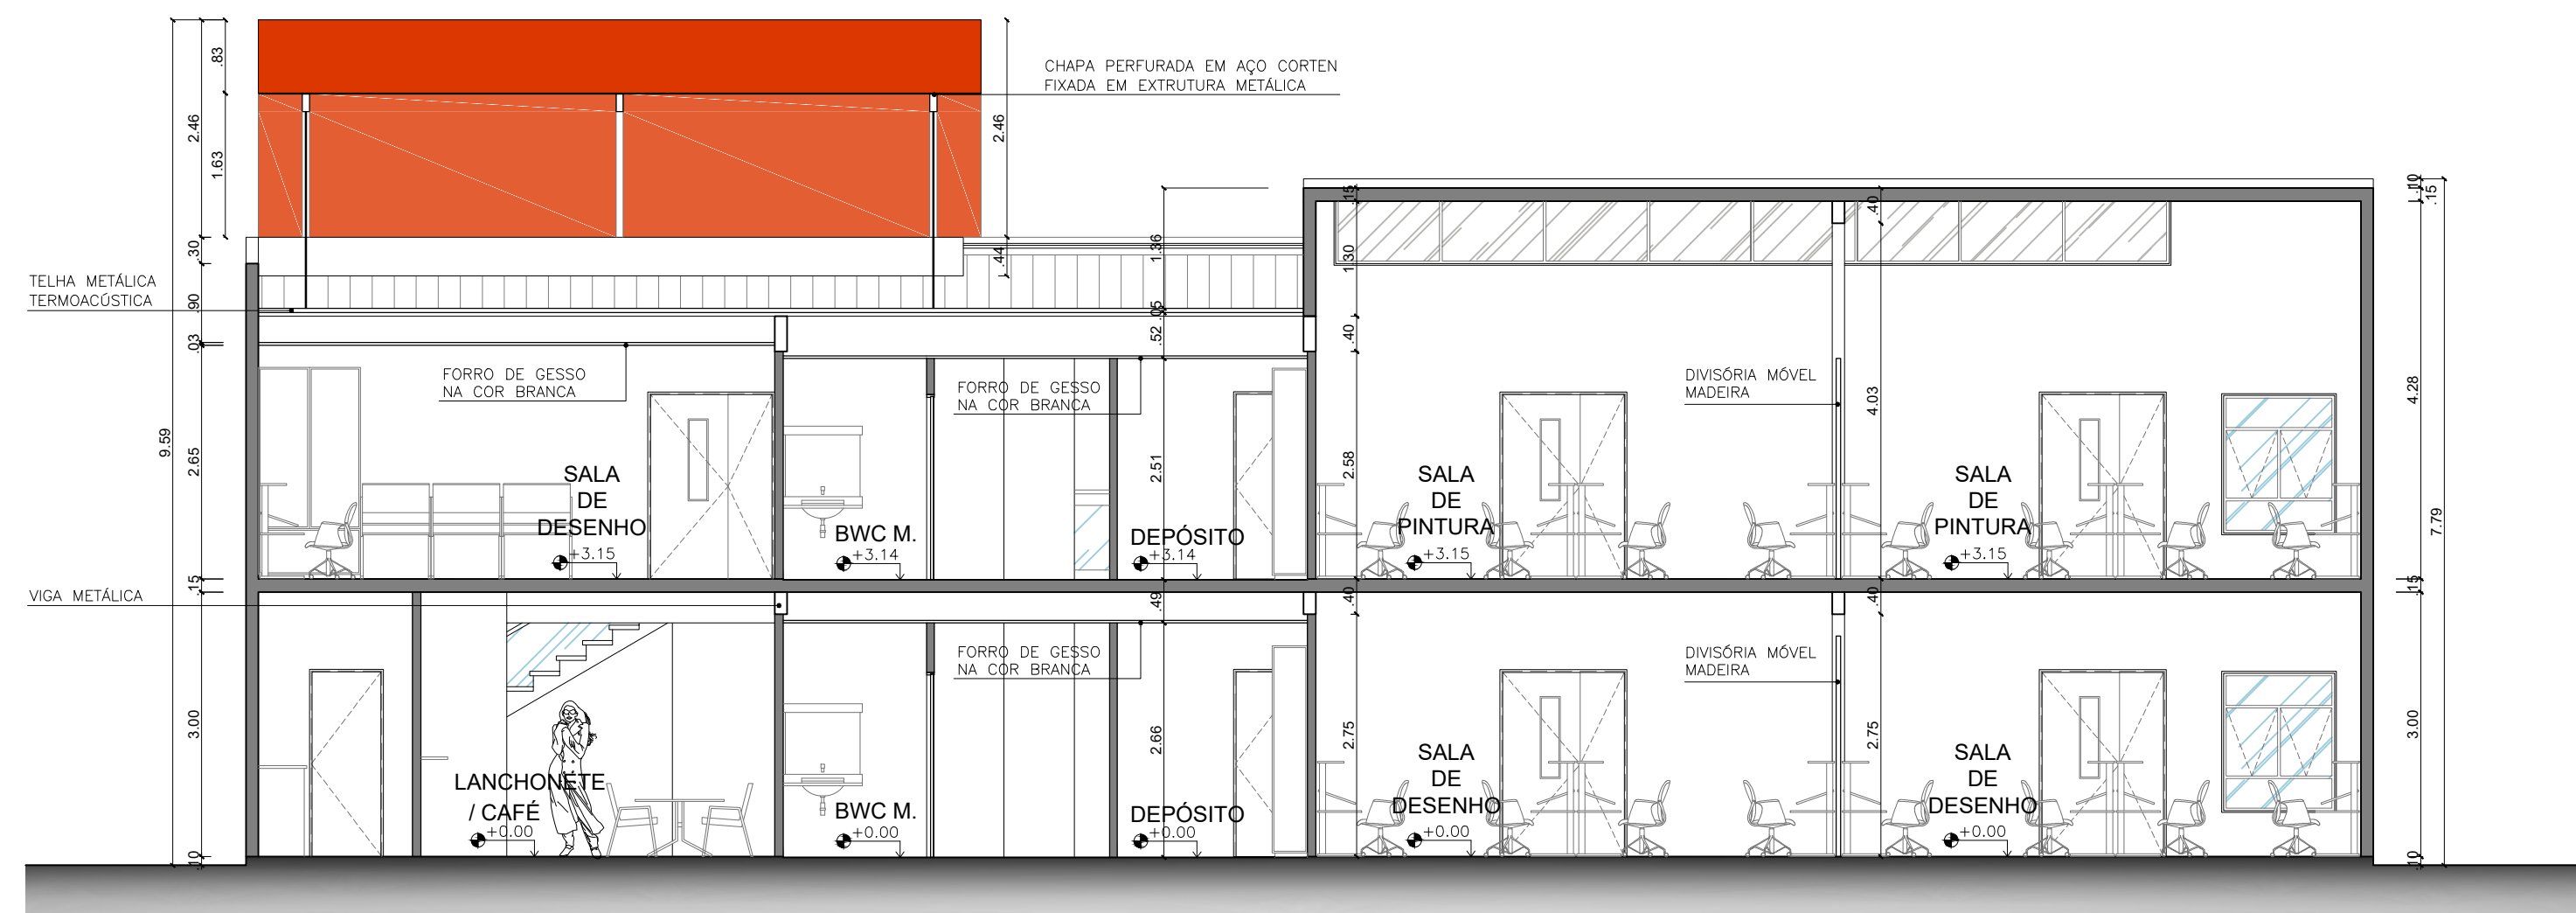

CORTE BB
ESC. 1/75

DISCIPLINA: TRABALHO FINAL DE GRADUAÇÃO

DISCENTE: EDSON CORREIA RODRIGUES

ORIENTADOR: JOSÉ CLEWTON DO NASCIMENTO

ASSUNTO: ANTEPROJETO ARQUITETÔNICO - ESCOLAR

CONTEÚDO: CORTES AA, BB

ENDEREÇO: RUA ALEXANDRE CÂMARA, CAPIM MACIO, NATAL -RN

ESCALA: INDICADA

DATA: JUNHO / 2017