


CORTE CC
ESC. 1/75

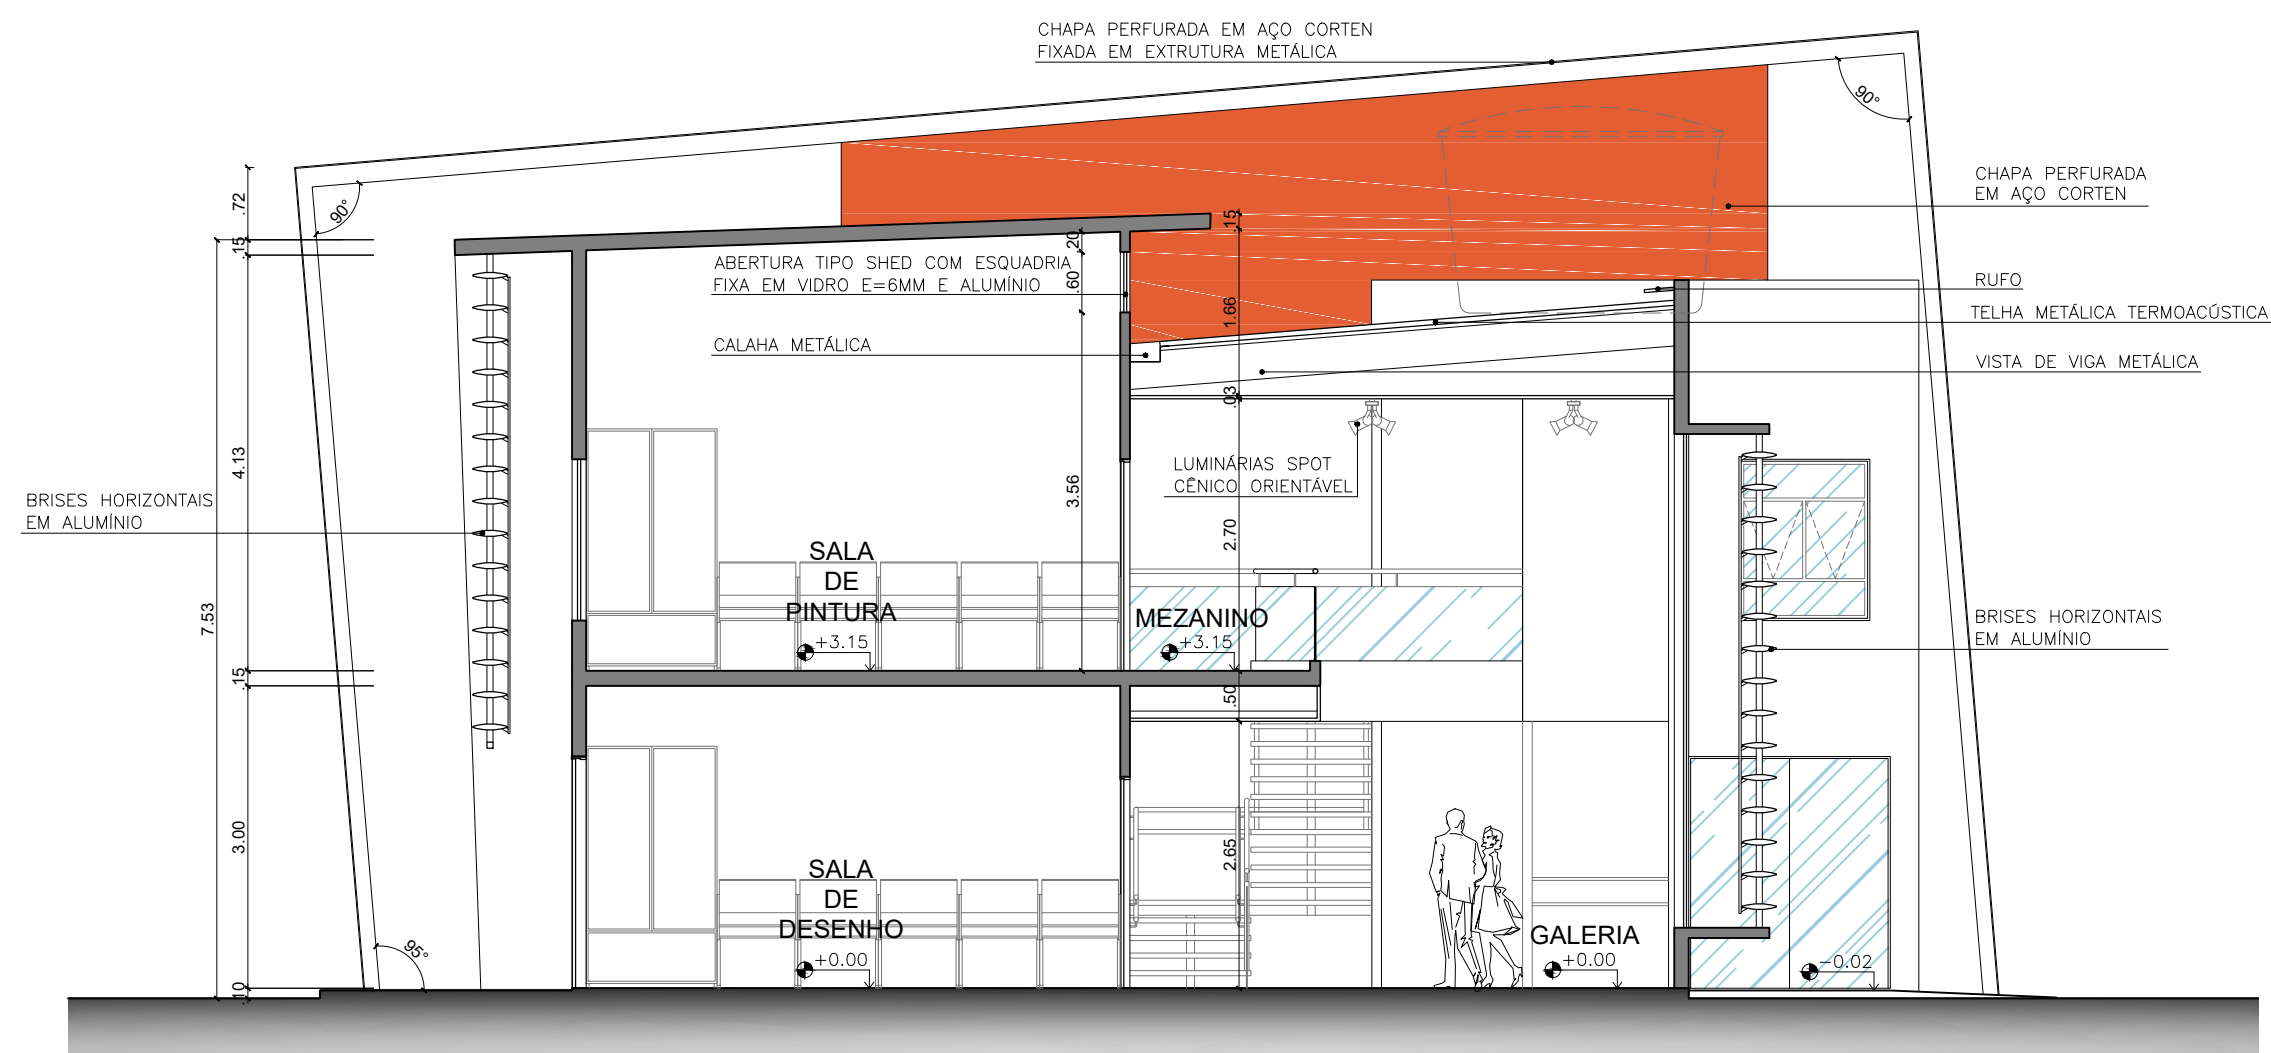

CORTE DD
ESC. 1/75

DISCIPLINA: TRABALHO FINAL DE GRADUAÇÃO

DISCENTE: EDSON CORREIA RODRIGUES

ORIENTADOR: JOSÉ CLEWTON DO NASCIMENTO

ASSUNTO: ANTEPROJETO ARQUITETÔNICO - ESCOLAR

CONTEÚDO: CORTES CC, DD

ENDEREÇO: RUA ALEXANDRE CÂMARA, CAPIM MACIO, NATAL -RN

ESCALA: INDICADA DATA: JUNHO / 2017