


**FACHADA SUDESTE**  
ESC. 1/75

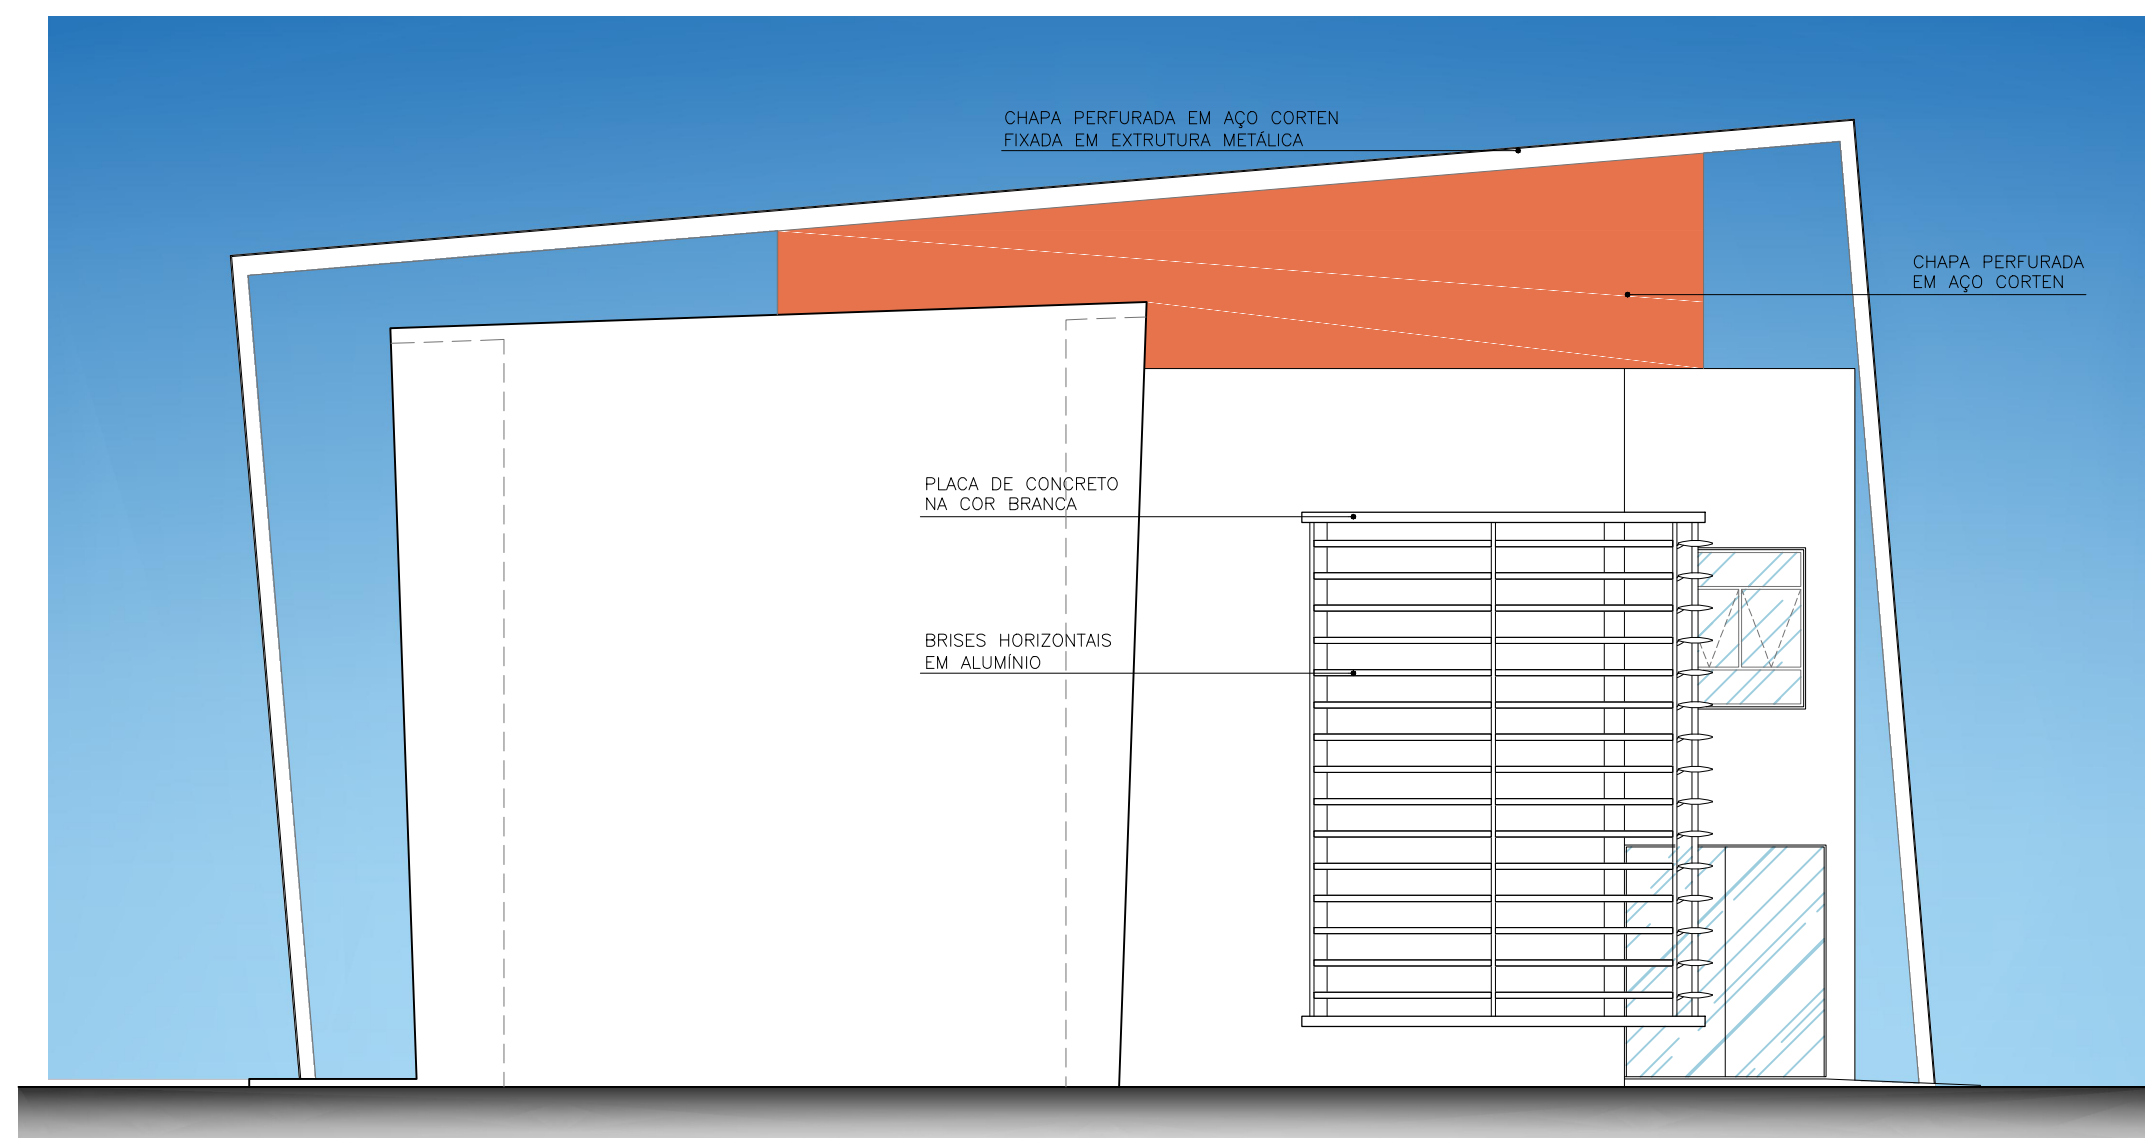

**FACHADA SUDOESTE**  
ESC. 1/75

**ArtEs** UNIVERSIDADE FEDERAL DO RIO GRANDE DO NORTE  
Escola & Galeria

DISCIPLINA: TRABALHO FINAL DE GRADUAÇÃO

DISCENTE: EDSON CORREIA RODRIGUES

ORIENTADOR: JOSÉ CLEWTON DO NASCIMENTO

ASSUNTO: ANTEPROJETO ARQUITETÔNICO - ESCOLAR

CONTEÚDO: FACHADAS SUDESTE E SUDOESTE

ENDEREÇO: RUA ALEXANDRE CÂMARA, CAPIM MACIO, NATAL -RN

ESCALA: INDICADA

DATA: JUNHO / 2017

PRANCHA: **06** /10