


FACHADA NOROESTE

ESC. 1/75

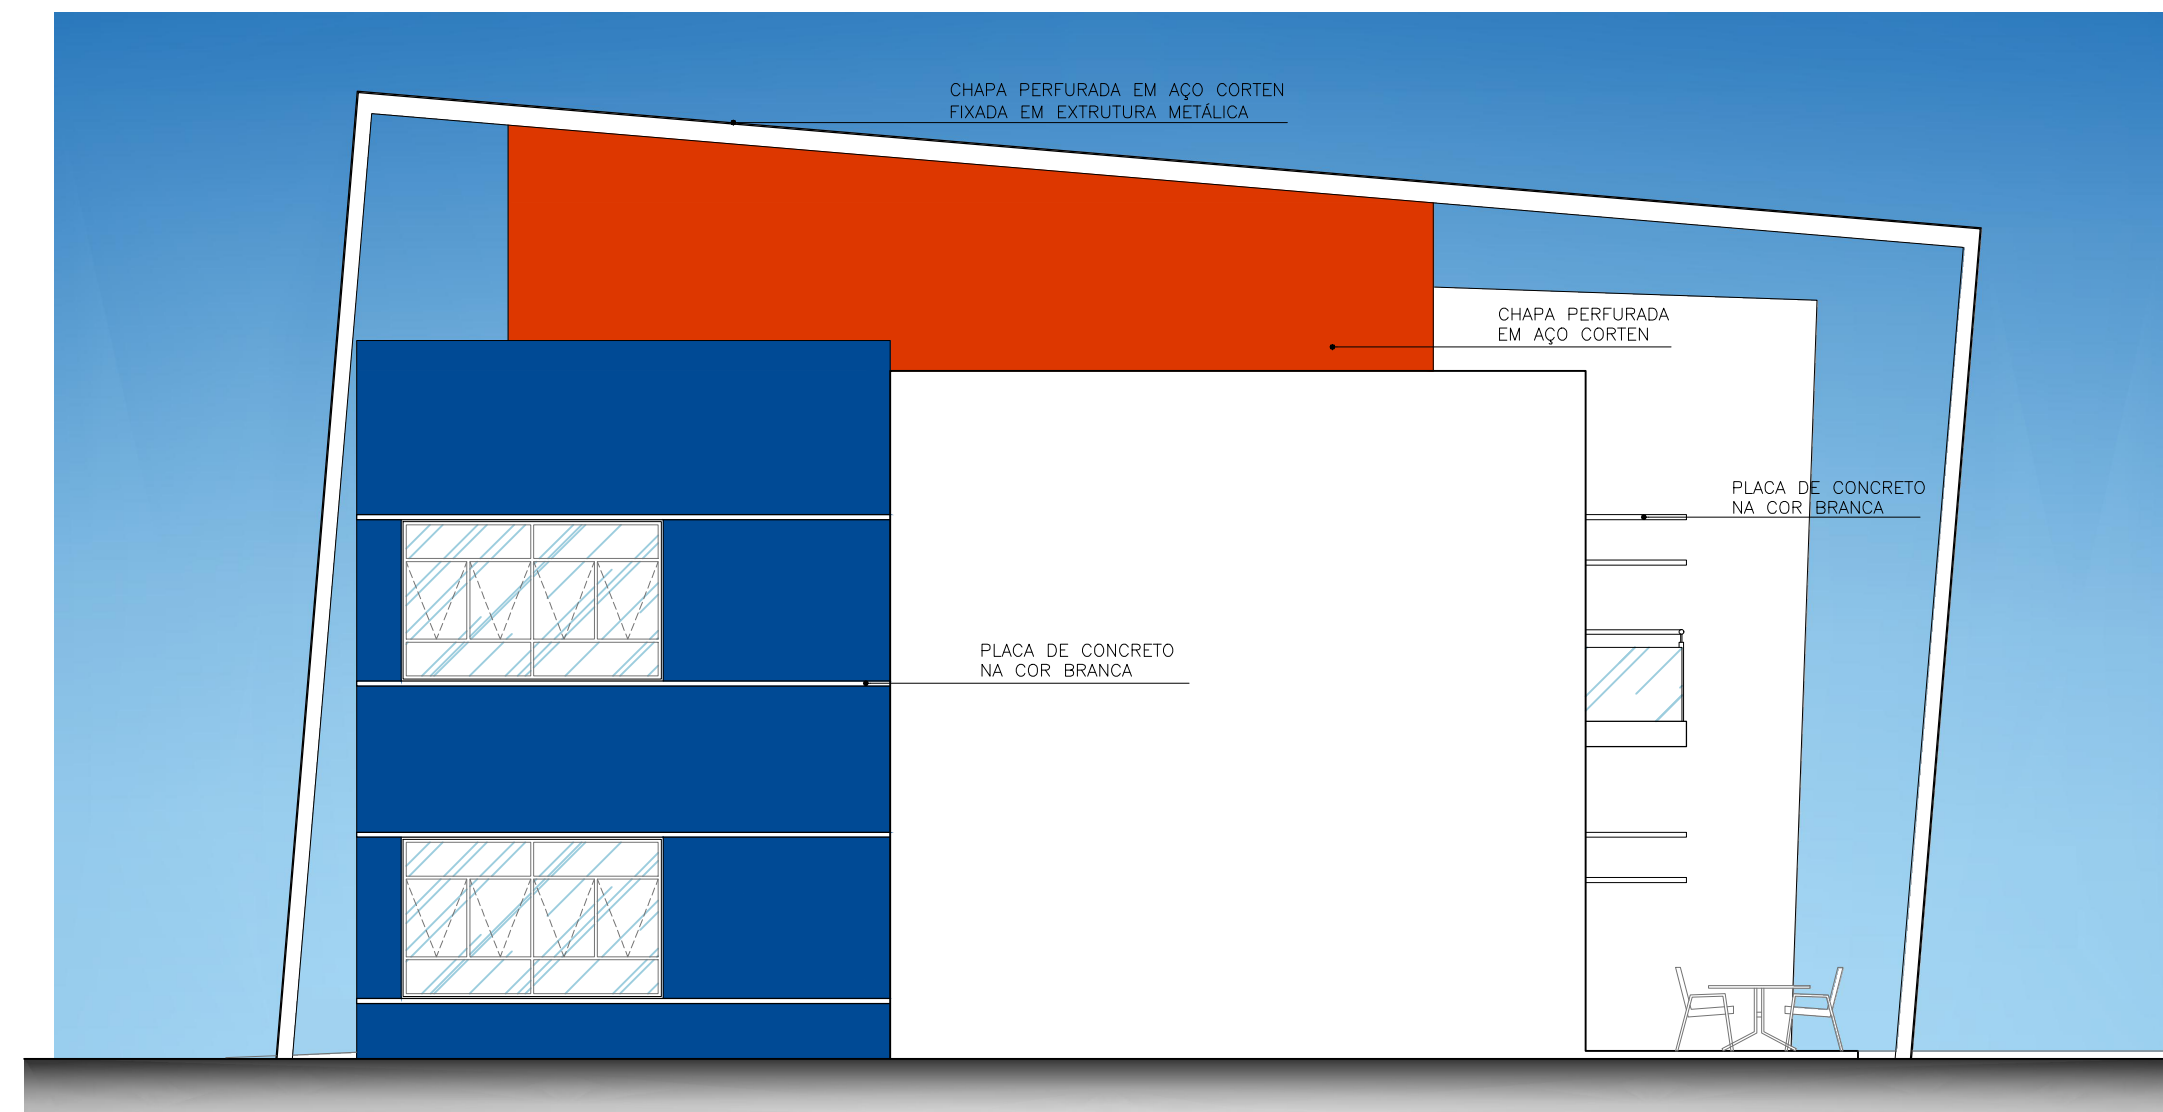

FACHADA NORDESTE

ESC. 1/75

ArtEs
Escola & Galeria

UNIVERSIDADE FEDERAL DO RIO GRANDE DO NORTE

DISCIPLINA: TRABALHO FINAL DE GRADUAÇÃO

DISCENTE: EDSON CORREIA RODRIGUES

ORIENTADOR: JOSÉ CLEWTON DO NASCIMENTO

ASSUNTO: ANTEPROJETO ARQUITETÔNICO - ESCOLAR

CONTEÚDO: FACHADAS NOROESTE E NORDESTE

ENDEREÇO: RUA ALEXANDRE CÂMARA, CAPIM MACIO, NATAL -RN

ESCALA: INDICADA

DATA: JUNHO / 2017

PRANCHA:

07 /10