



P05 VISTA EXTERNA

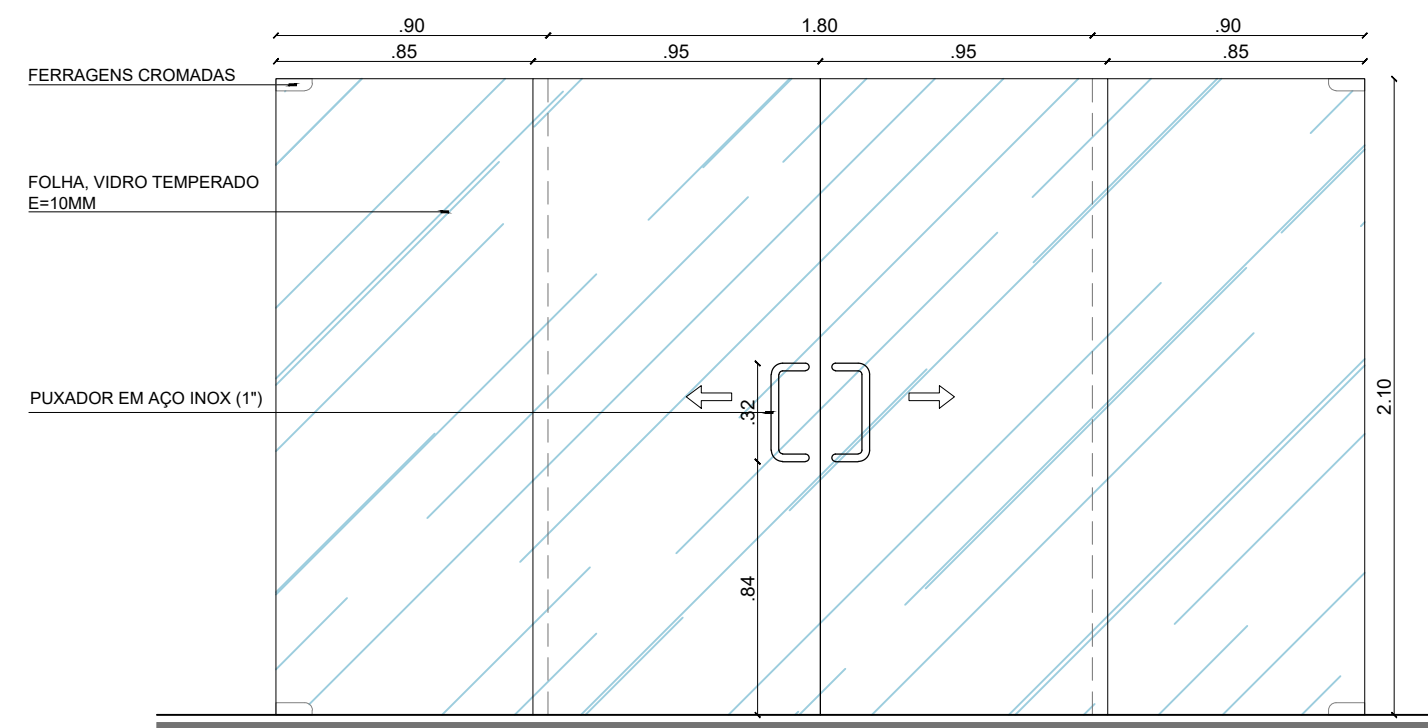

P06 VISTA INTERNA

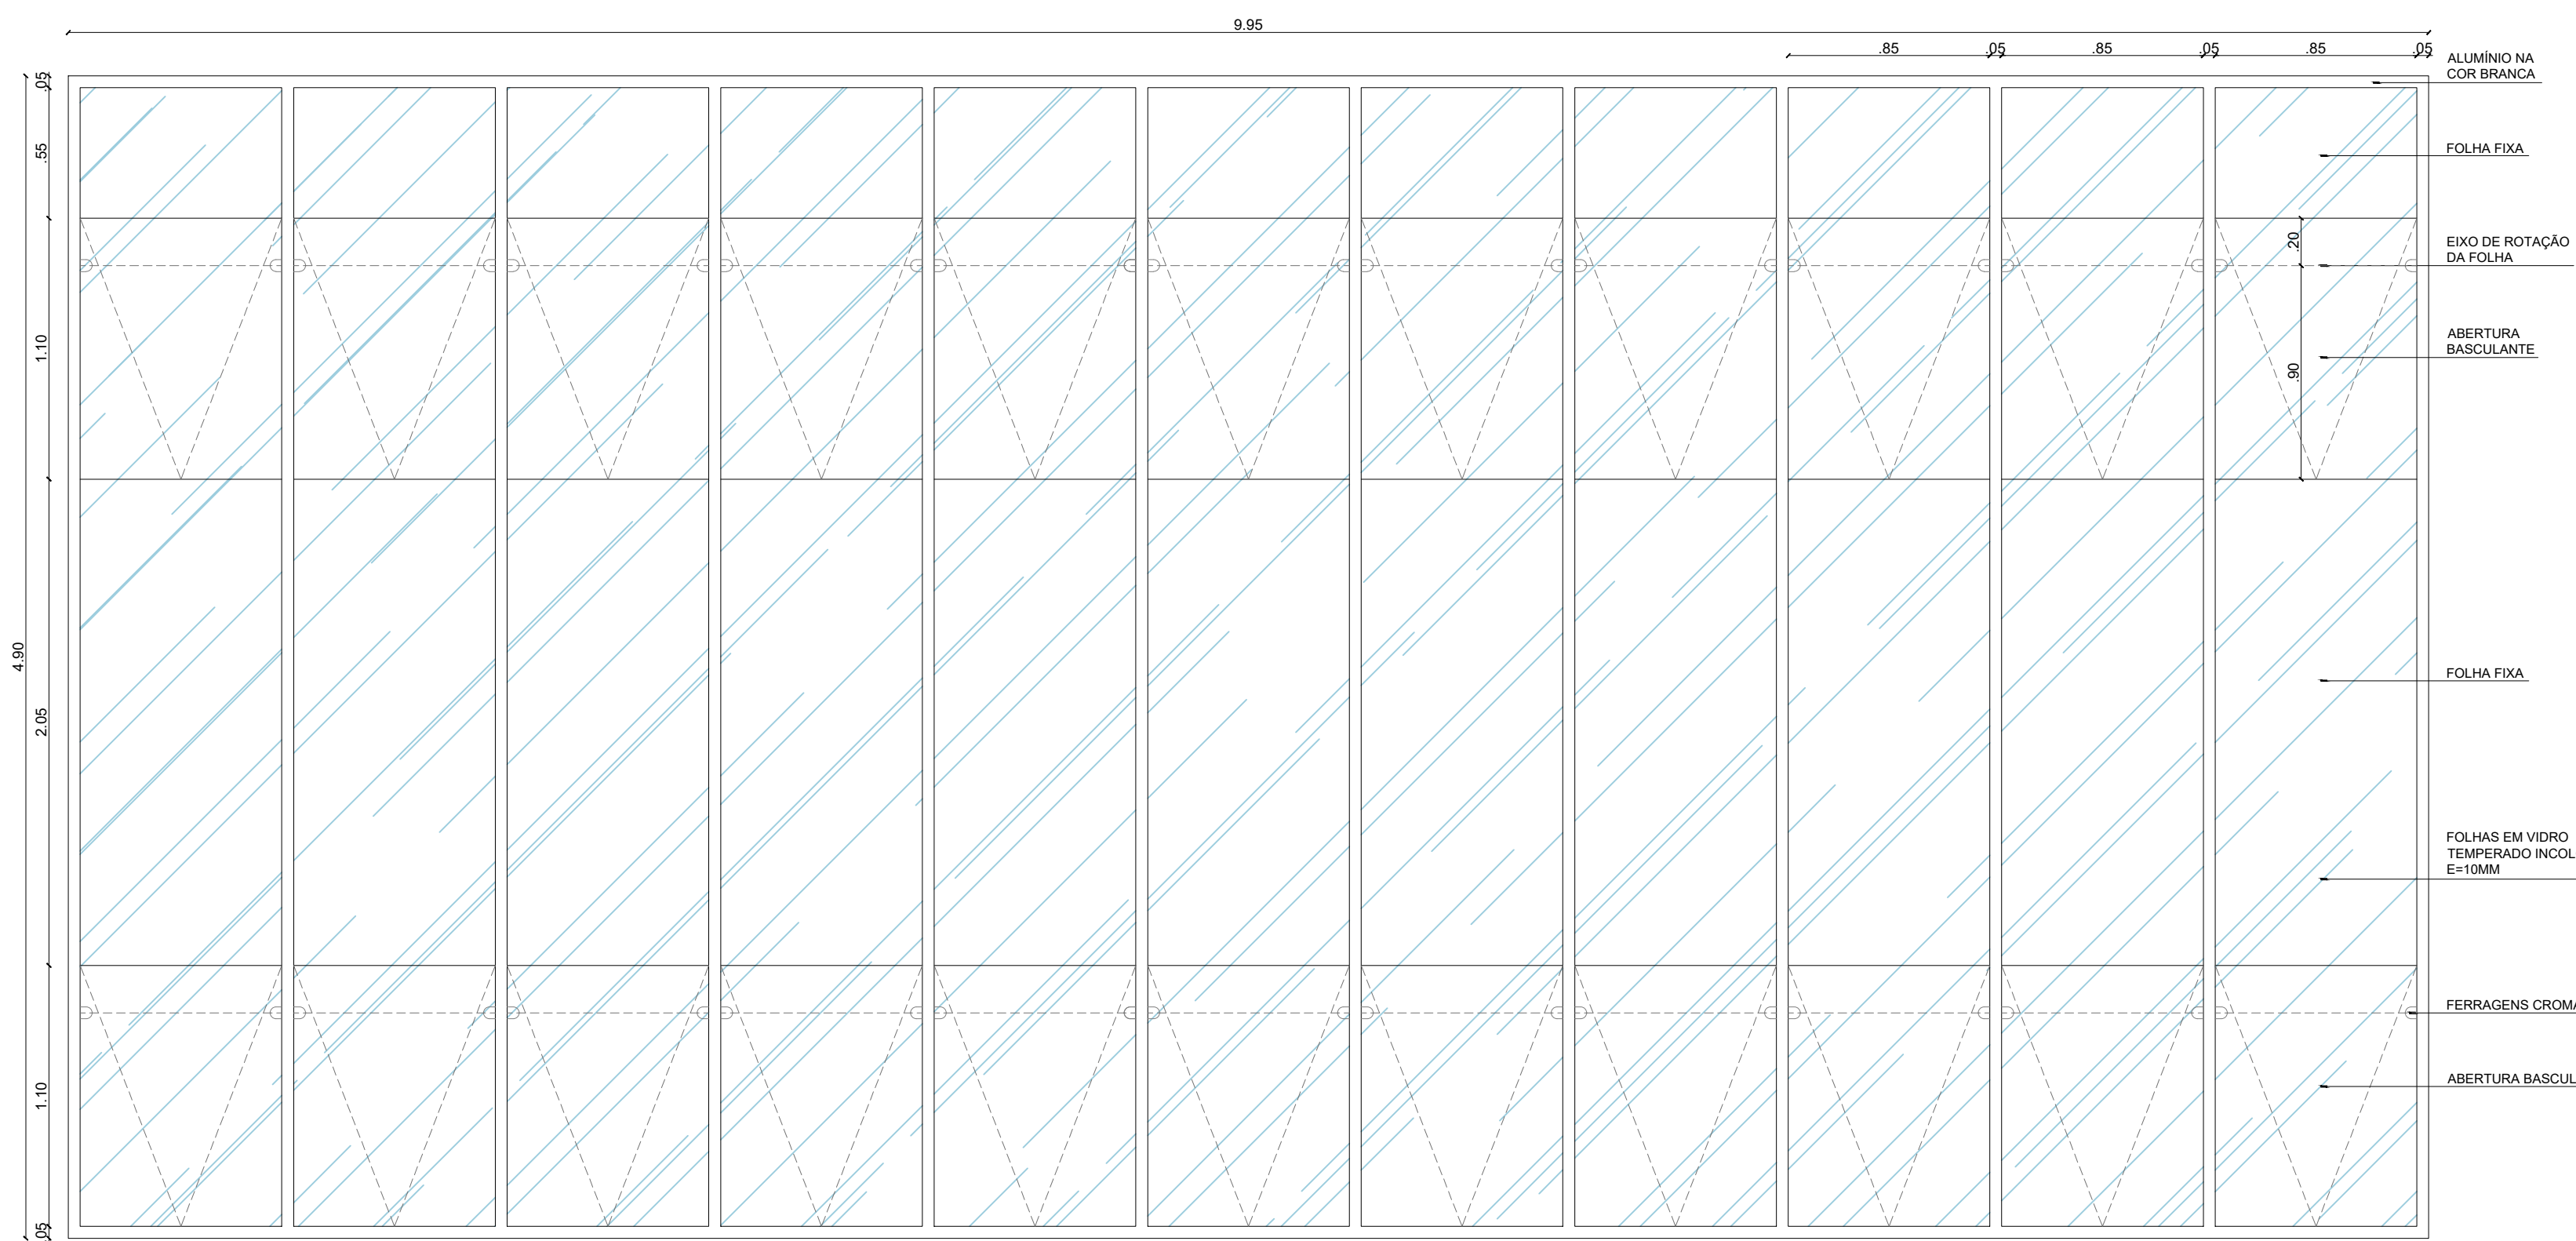

J01 VISTA EXTERNA

 UNIVERSIDADE FEDERAL DO RIO GRANDE DO NORTE Escola & Galeria	
DISCIPLINA:	TRABALHO FINAL DE GRADUAÇÃO
DISCENTE:	EDSON CORREIA RODRIGUES
ORIENTADOR:	JOSÉ CLEWTON DO NASCIMENTO
ASSUNTO:	ANTEPROJETO ARQUITETÔNICO - ESCOLAR
CONTEÚDO:	DETALHES ESQUADRIAS
ENDEREÇO:	RUA ALEXANDRE CÂMARA, CAPIM MACIO, NATAL -RN
ESCALA:	INDICADA
DATA:	JUNHO / 2017
PRANCHA:	09 /10