
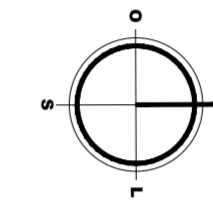


**PLANTA DE COBERTURA**

EXPOSIÇÃO MÉDIA

ESCALA ..... 1/75



ÁREA ..... 547,92m<sup>2</sup>

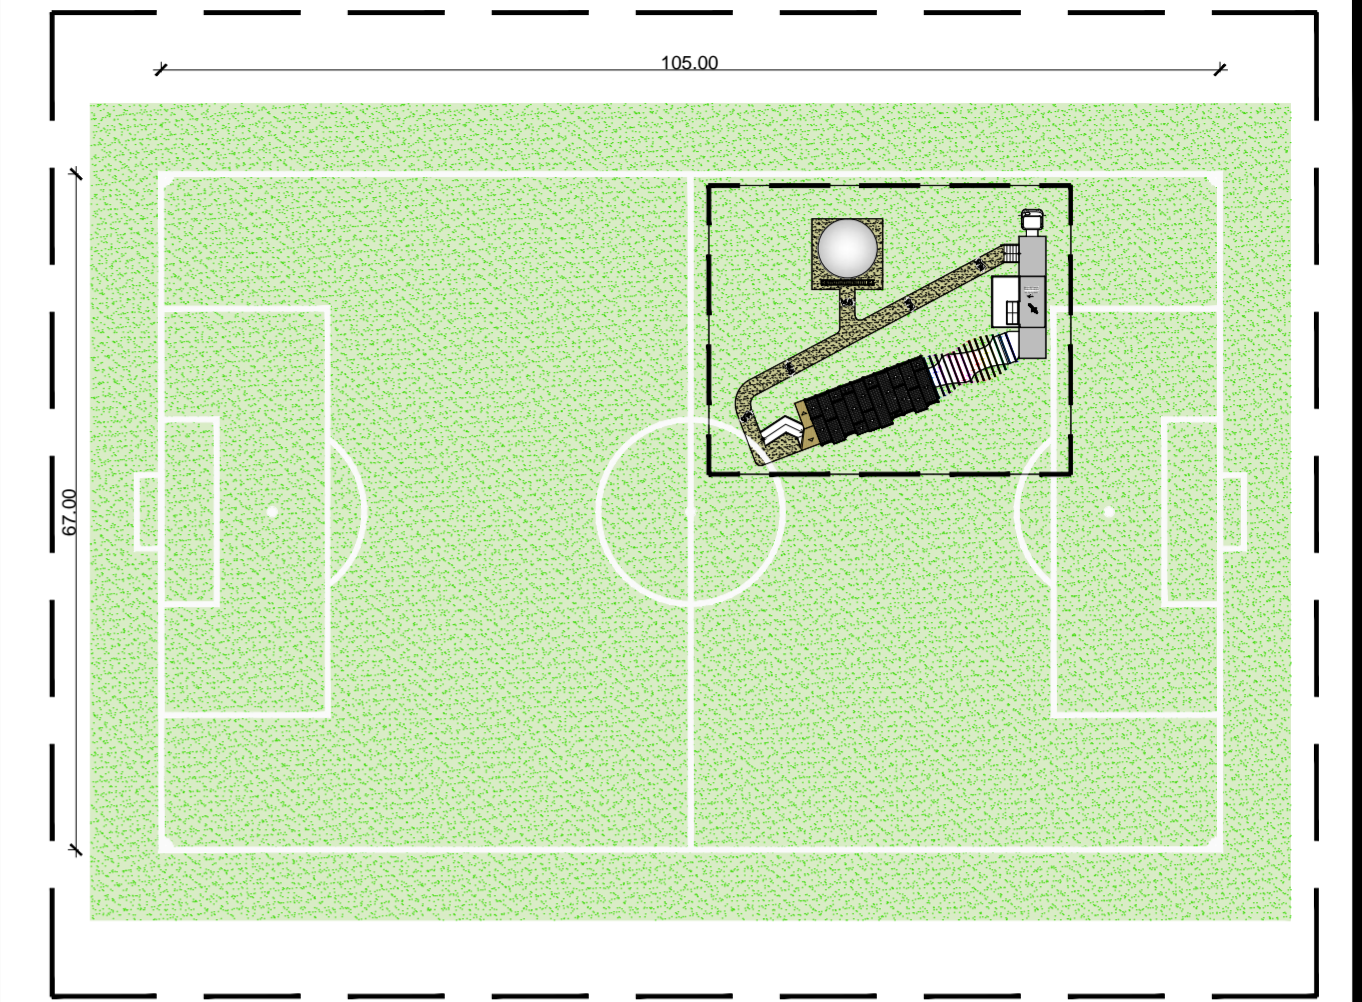

**PLANTA DE SITUAÇÃO**

EXPOSIÇÃO MÉDIA

ESCALA ..... 1/750

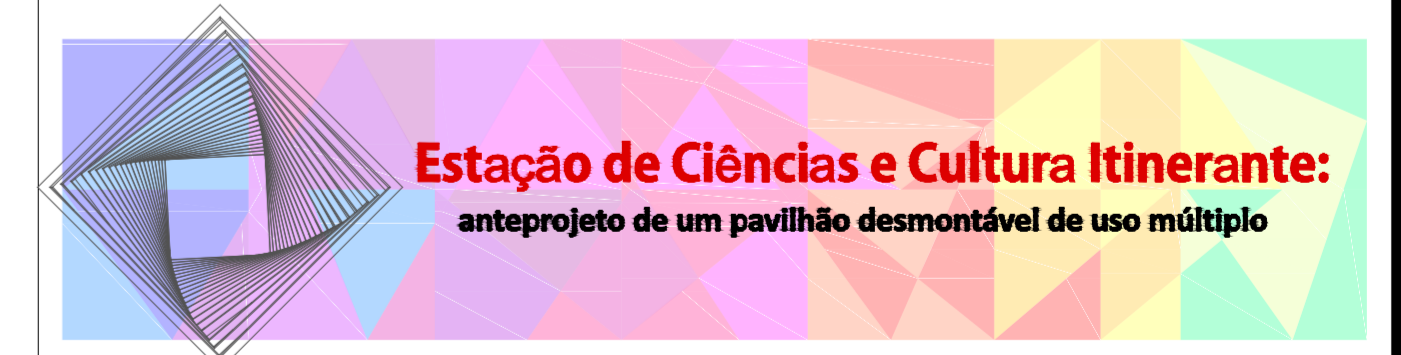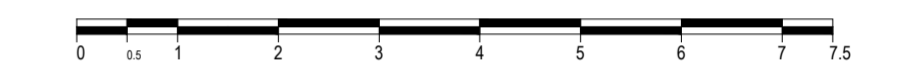

UNIVERSIDADE FEDERAL DO RIO GRANDE DO NORTE  
CENTRO DE TECNOLOGIA | DEPARTAMENTO DE ARQUITETURA  
CURSO DE ARQUITETURA E URBANISMO

TRABALHO FINAL DE GRADUAÇÃO | 2014.2

Disciplinador:  
LARISSA FAGUNDES DE SOUZA PINHEIRO

Orientador:  
PROF. MSc. HÉLIO TAKASHI MACIEL DE FARIAS

Assunto:  
PLANTA DE SITUAÇÃO E PLANTA DE COBERTURA DA EXPOSIÇÃO MÉDIA

Estado:  
INDICADA

Data:  
NOV/2014

FRANCHA Nº:  
**03**<sub>12</sub>