




CORTE AA
ESCALA 1/100

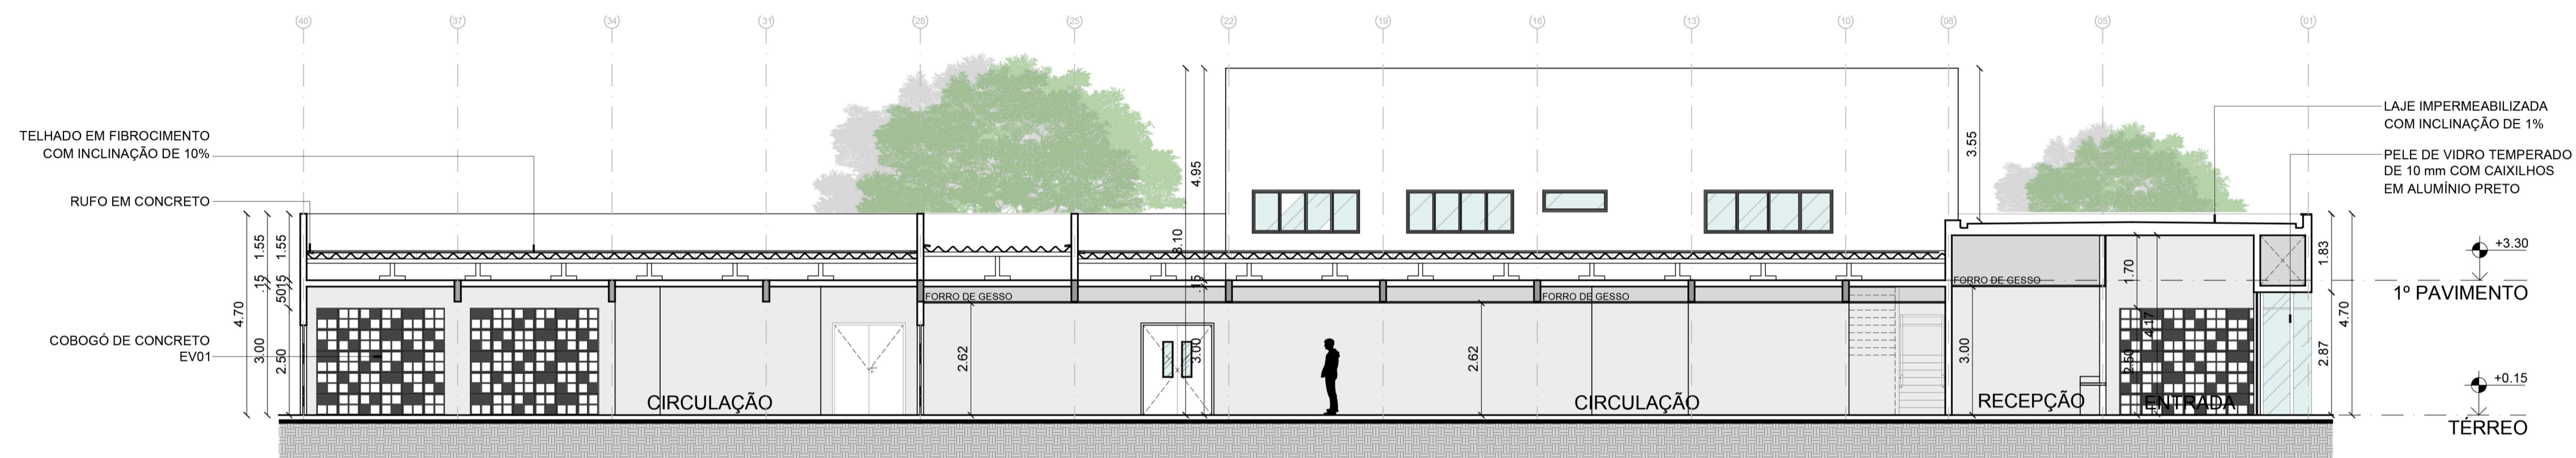


CORTE BB
ESCALA 1/100

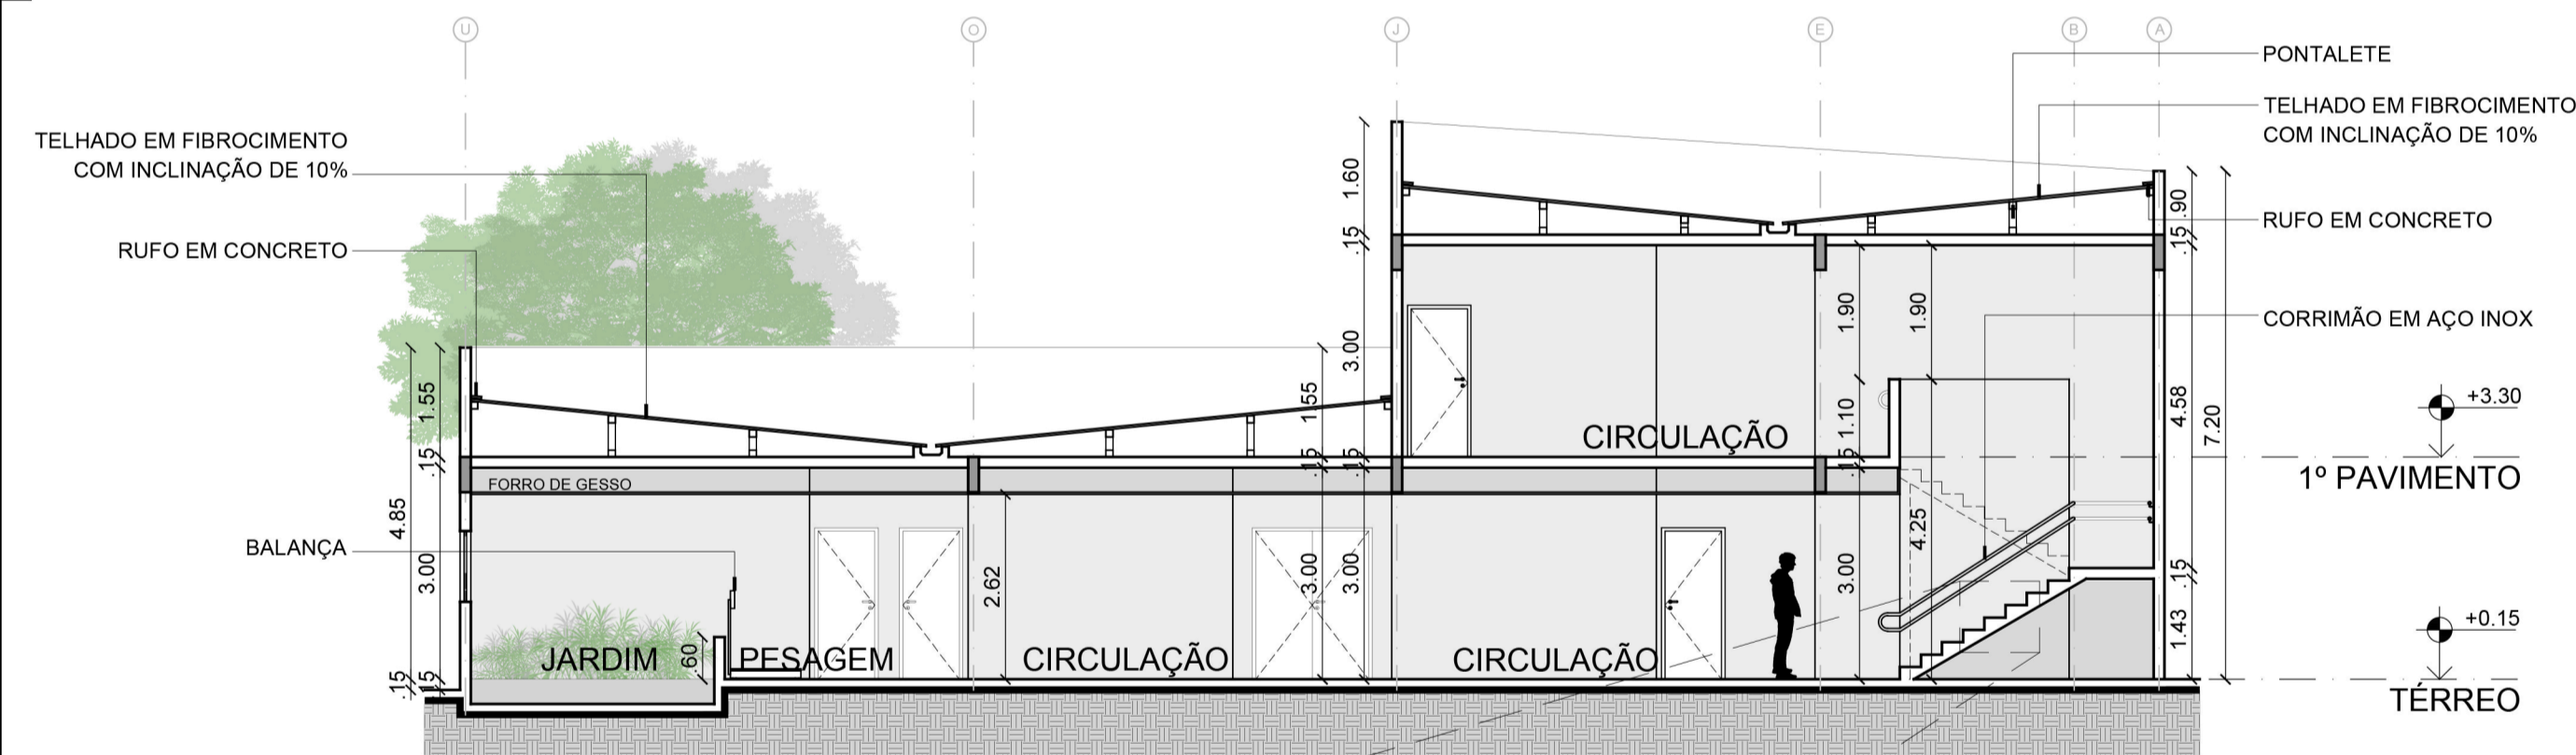


CORTE CC
ESCALA 1/100

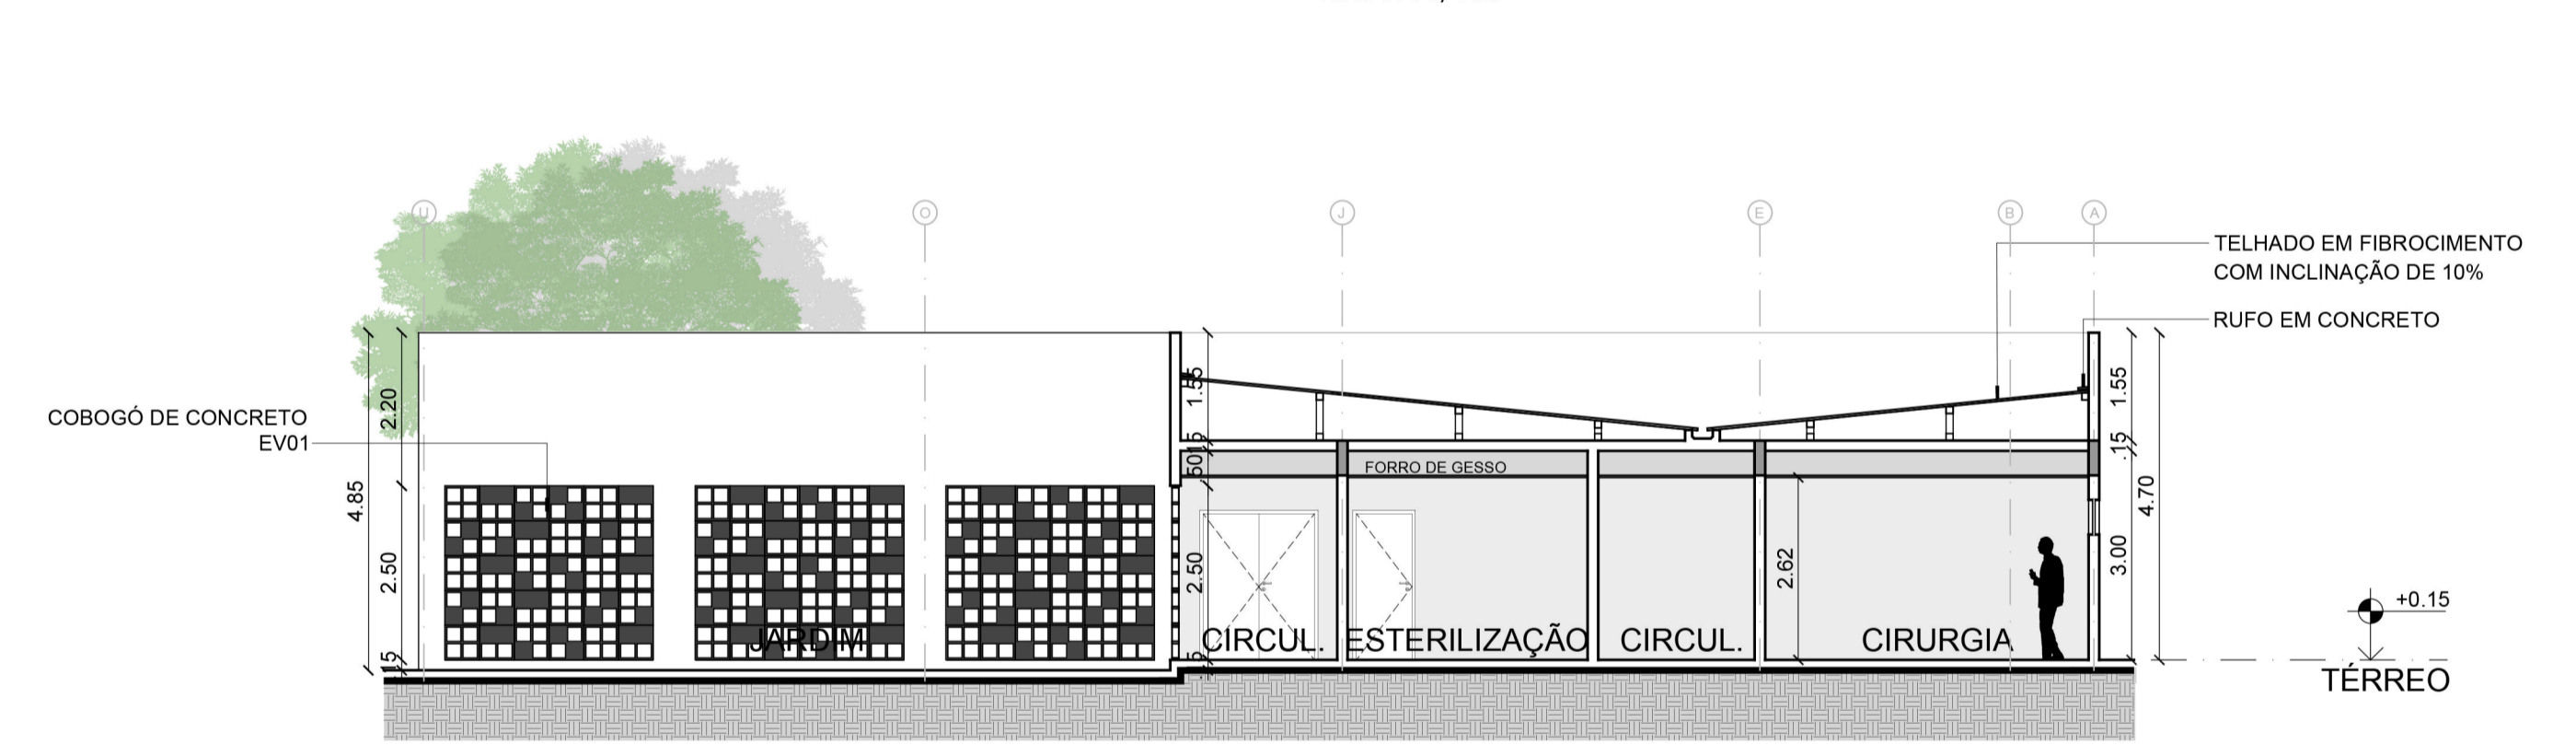

CORTE DD
ESCALA 1/100

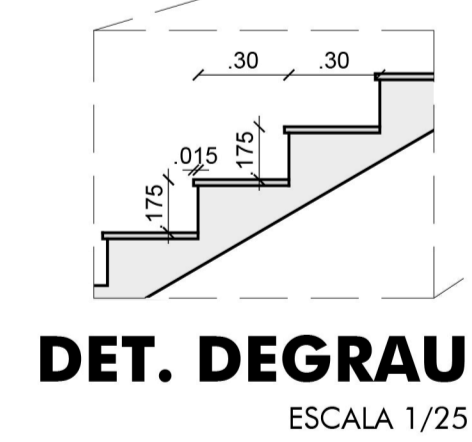

DET. DEGRAU
ESCALA 1/25

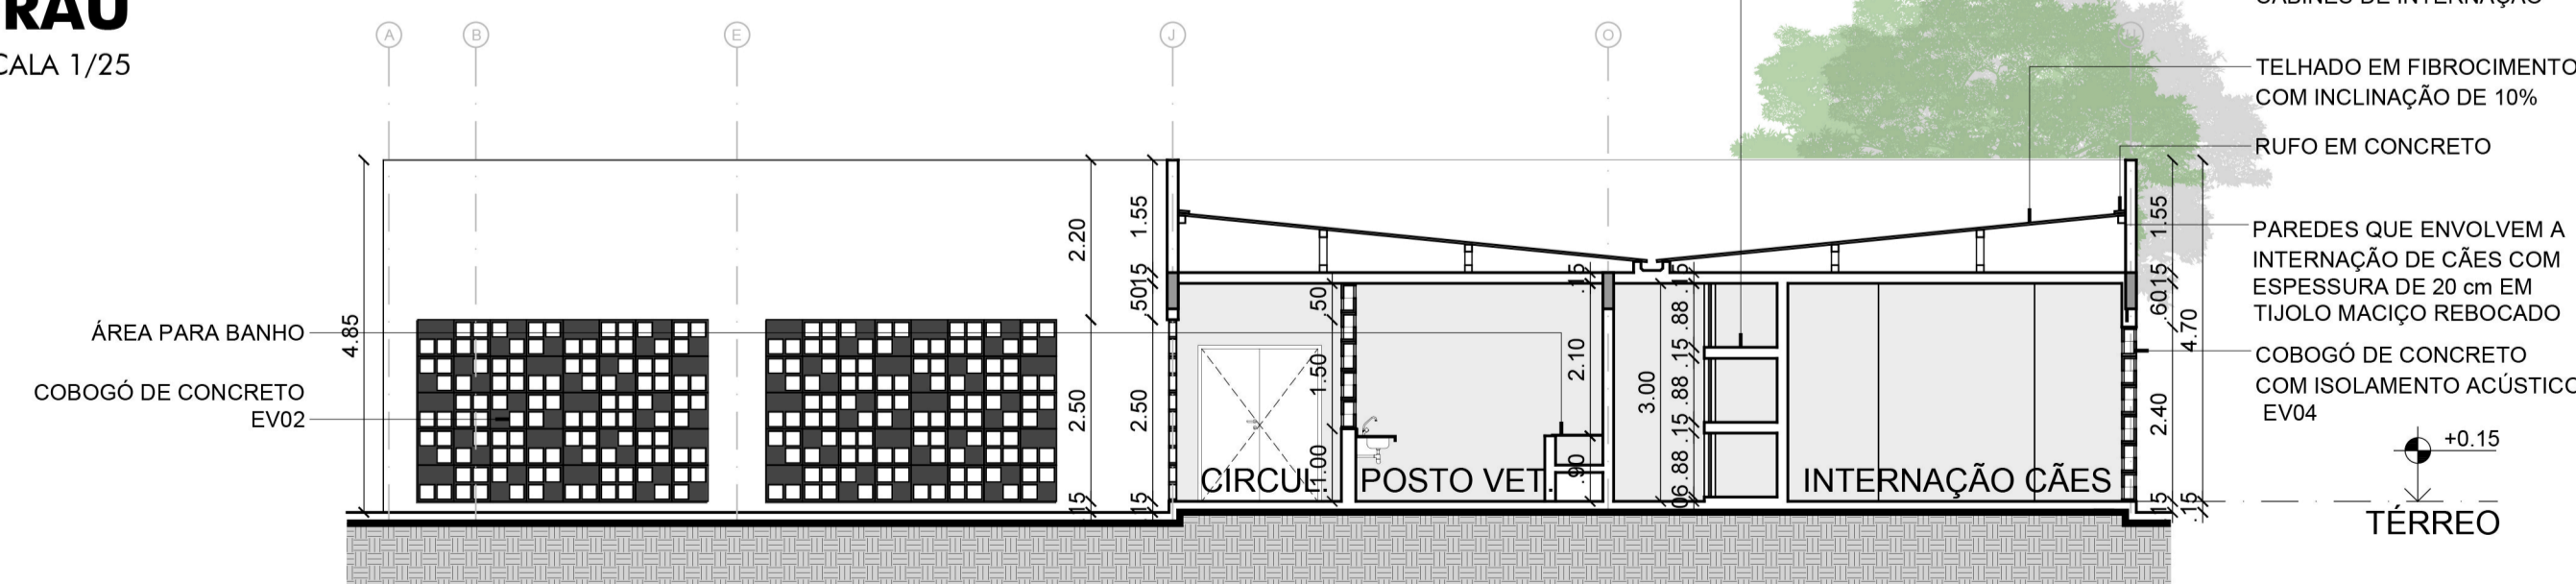

CORTE EE
ESCALA 1/100

	UNIVERSIDADE FEDERAL DO RIO GRANDE DO NORTE CENTRO DE TECNOLOGIA CURSO DE GRADUAÇÃO EM ARQUITETURA E URBANISMO			
	DISCENTE: NATÁLIA SILVA ORIENTADOR: FERNANDO J.M. COSTA			
PROJETO: UNIDADE DE SAÚDE ANIMAL - ANTEPROJETO ARQUITETÔNICO DE UM HOSPITAL VETERINÁRIO PÚBLICO				
ASSUNTO: CORTES				
ENDEREÇO: RUA CEARÁ MIRIM, 294. TIROL, NATAL/RN				
DATA: JUNHO/2017	DATA: INDICADAS	DIGITALIZAÇÃO: NATÁLIA SILVA	PRANCHA Nº: 04 / 06	
OBSERVAÇÕES:				