




**FACHADA NORDESTE**  
ESCALA 1/100

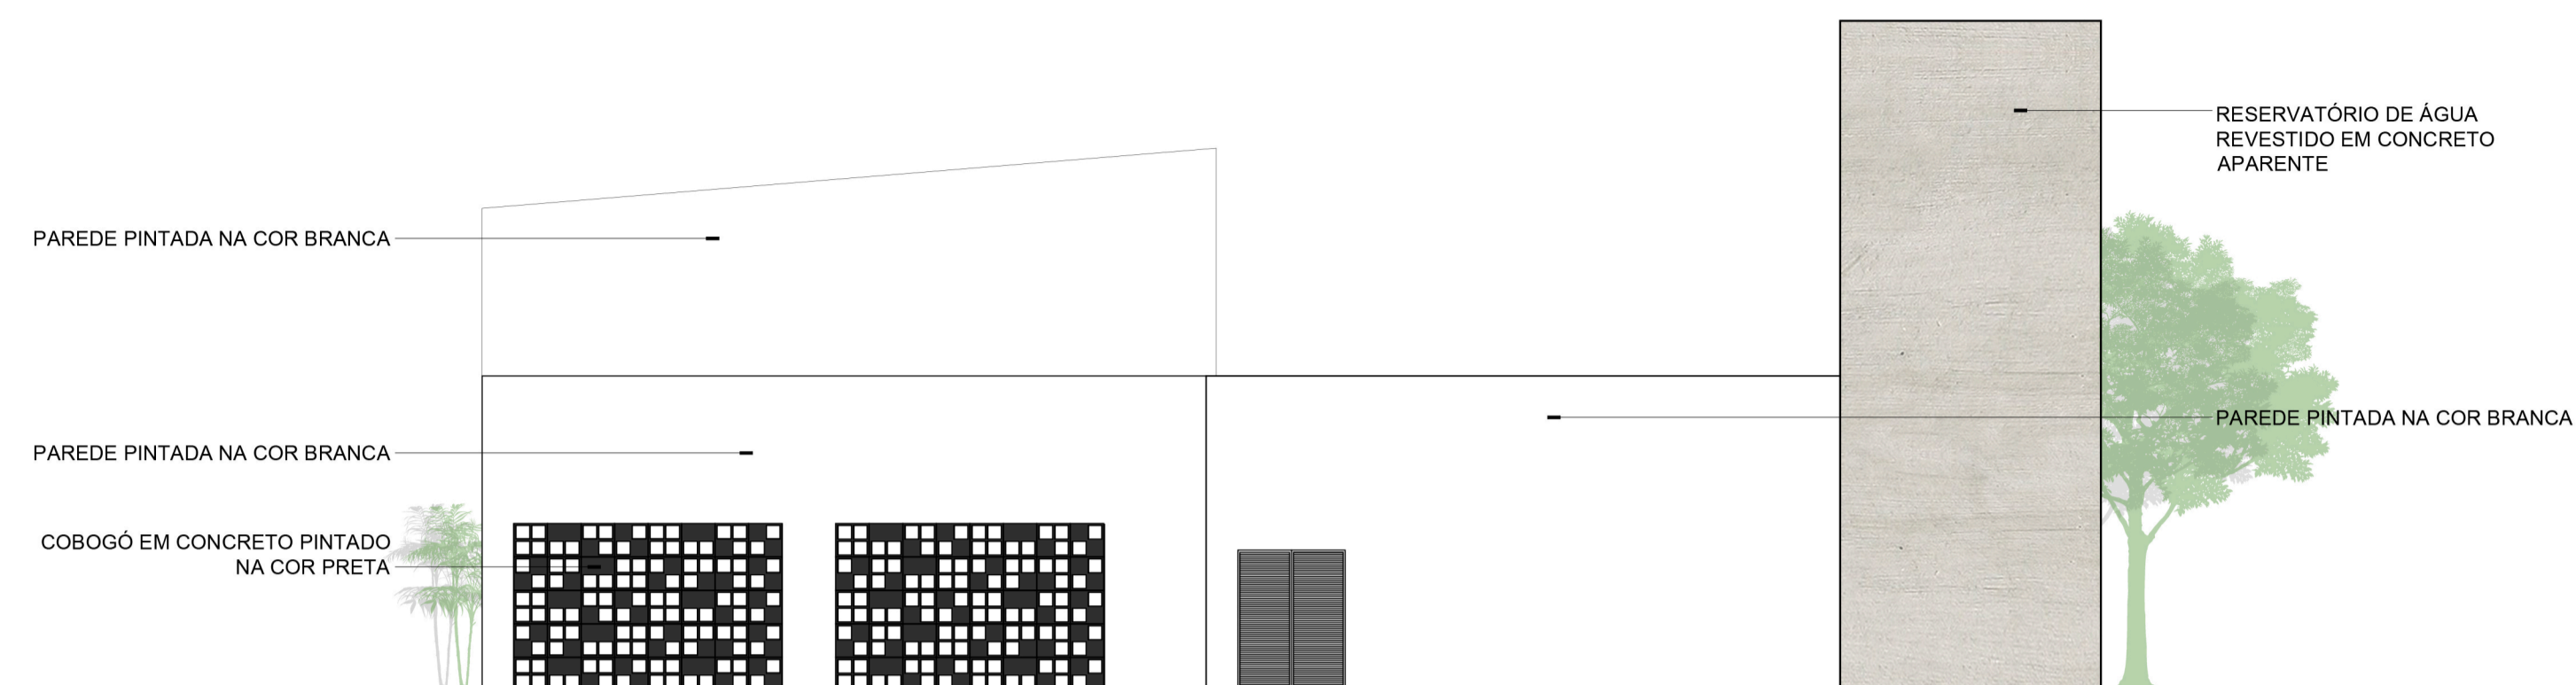

**FACHADA SUDOESTE**  
ESCALA 1/100

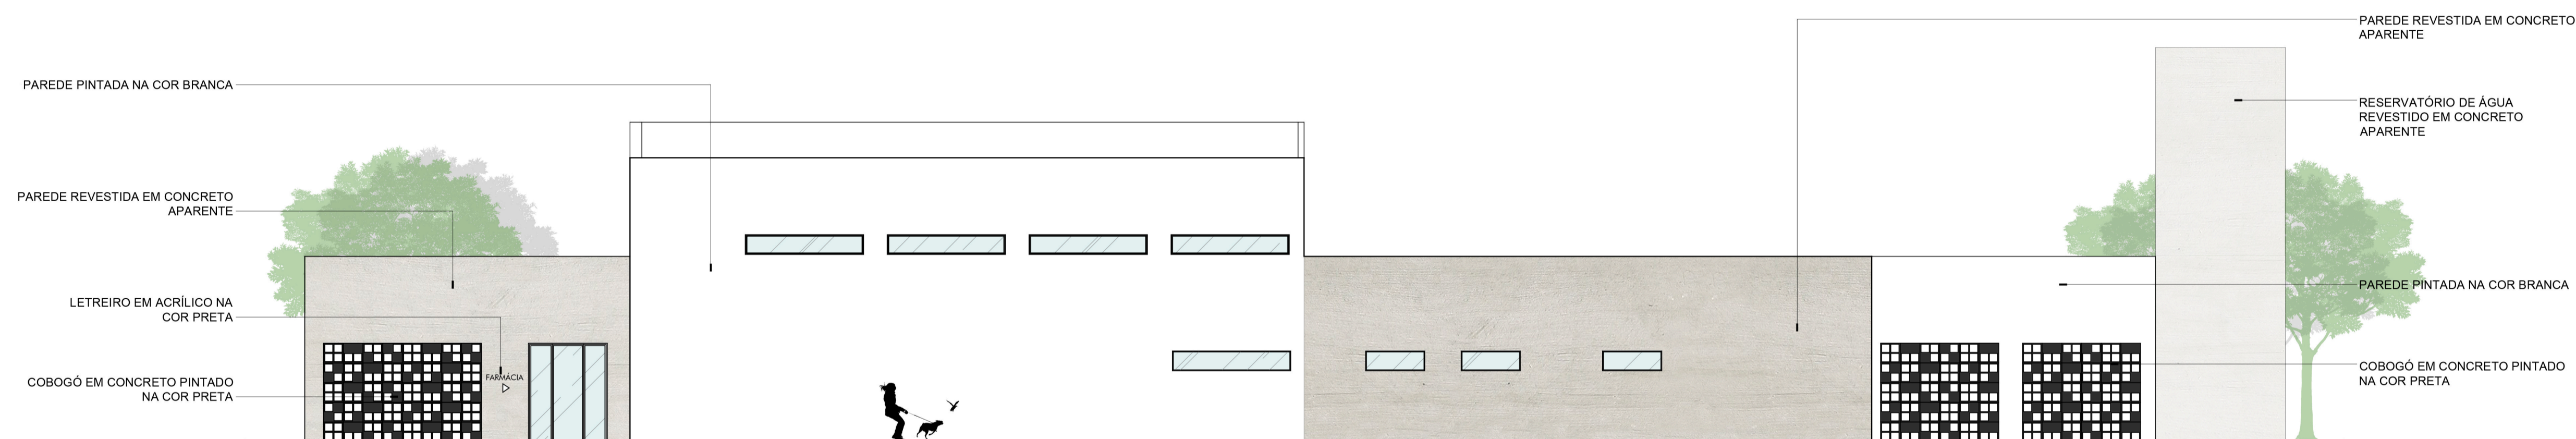

**FACHADA NOROESTE**  
ESCALA 1/100

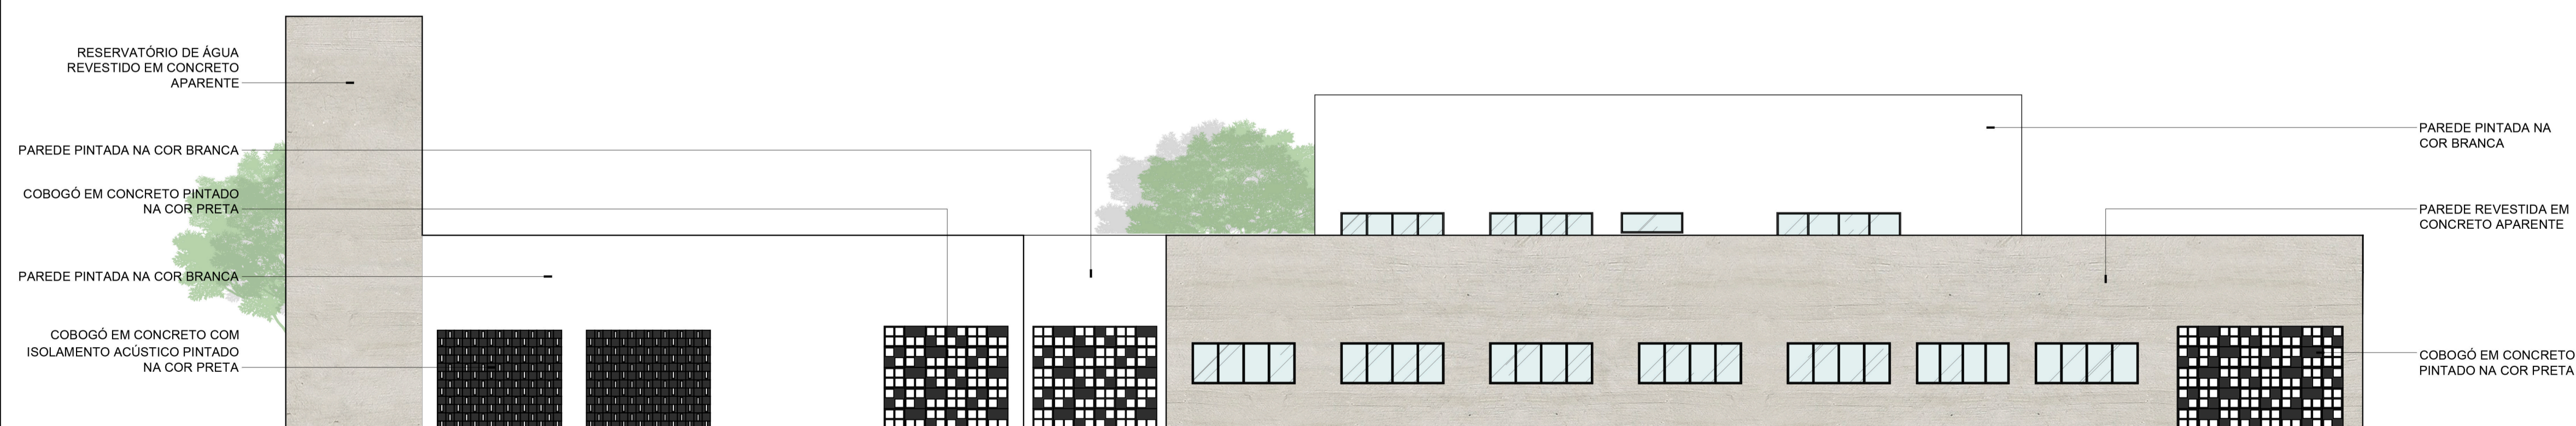

**FACHADA SUDESTE**  
ESCALA 1/100

 <b>Unidade de Saúde Animal</b>	<b>UNIVERSIDADE FEDERAL DO RIO GRANDE DO NORTE</b> CENTRO DE TECNOLOGIA CURSO DE GRADUAÇÃO EM ARQUITETURA E URBANISMO			
	DISCENTE: NATÁLIA SILVA ORIENTADOR: FERNANDO J.M. COSTA			
PROJETO: UNIDADE DE SAÚDE ANIMAL - ANTEPROJETO ARQUITETÔNICO DE UM HOSPITAL VETERINÁRIO PÚBLICO				
ASSUNTO: <b>FACHADAS</b>				
ENDEREÇO: RUA CEARÁ MIRIM, 294. TIROL, NATAL/RN				
DATA: JUNHO/2017	DATA: INDICADAS	DIGITALIZAÇÃO: NATÁLIA SILVA	PRANCHA Nº:	
OBSERVAÇÕES:			05 /06	