

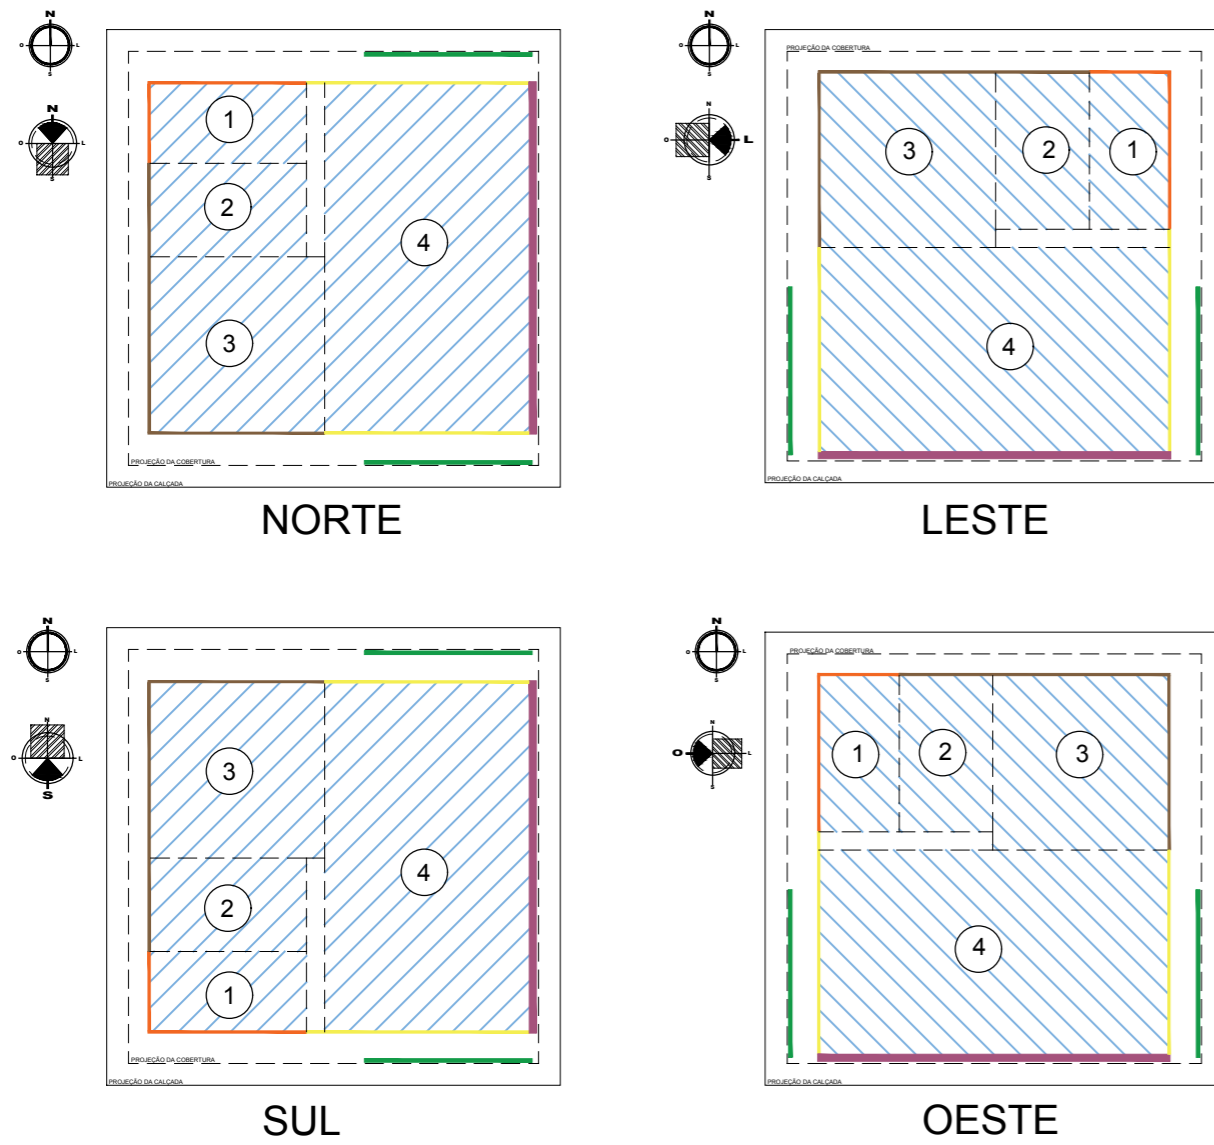



ORIENTAÇÃO DA FACHADA PRINCIPAL
ESCALA 1/500

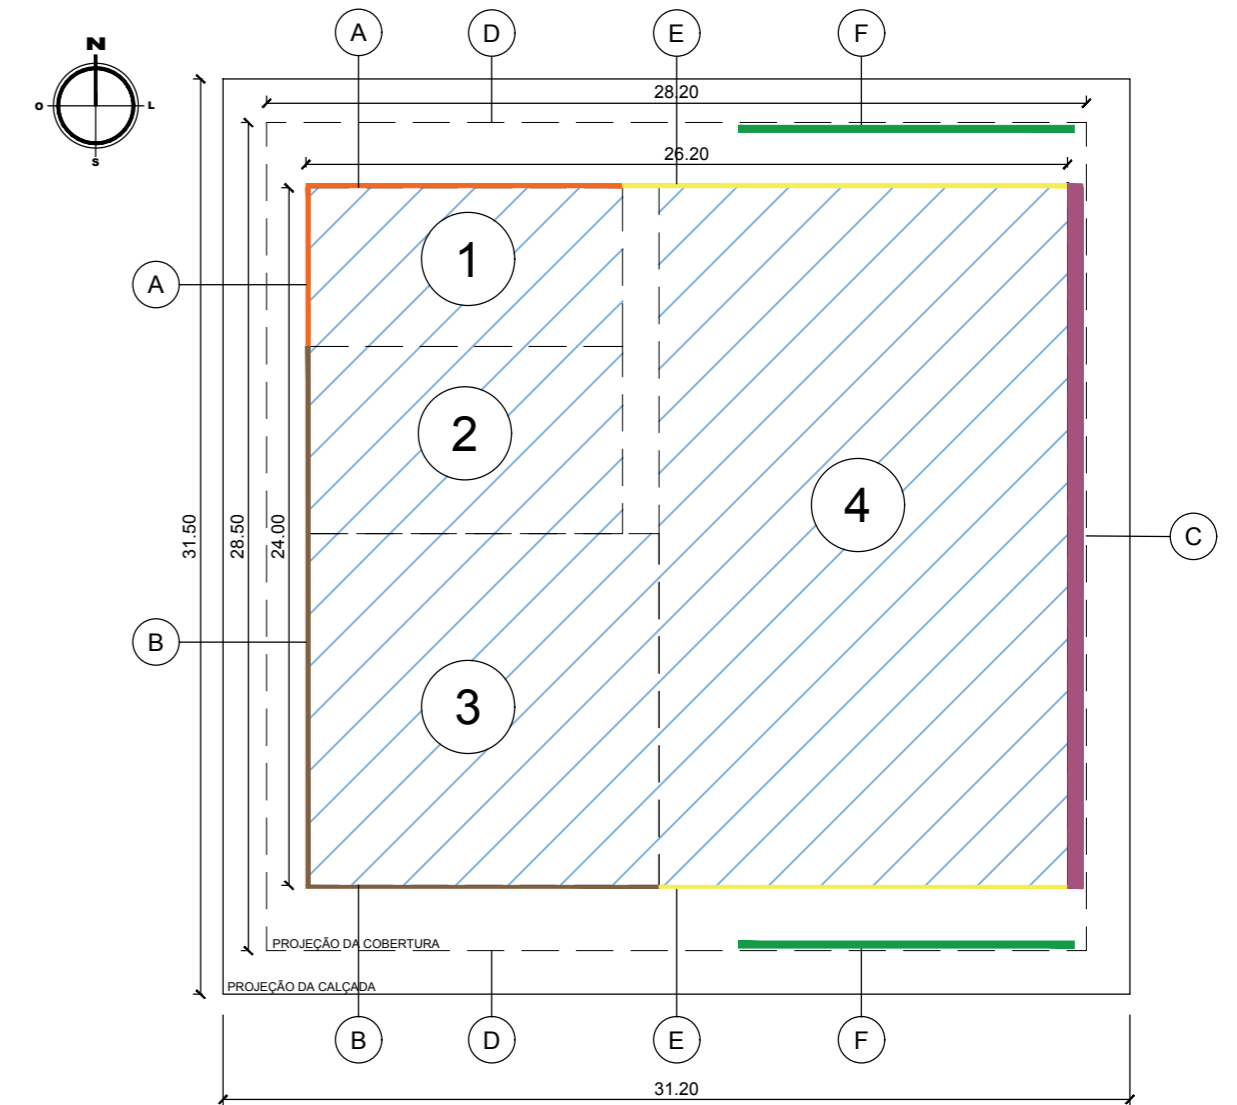


POSIÇÃO DO TERENO ESCOLAR NO QUARTEIRÃO
ESCALA 1/1000

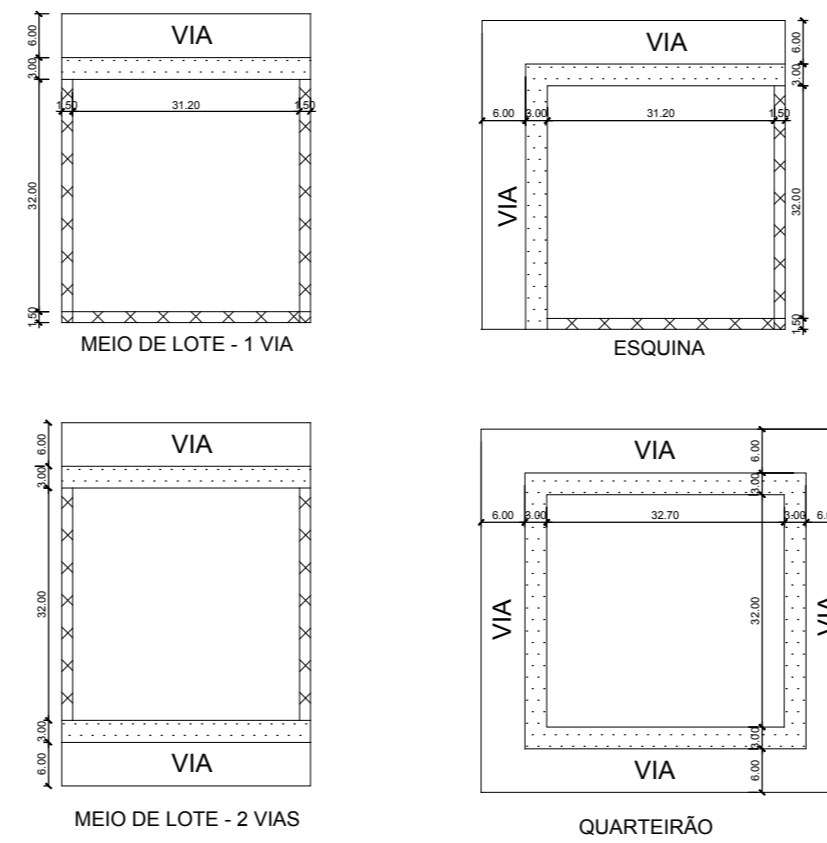

DIREÇÃO DA FACHADA PRINCIPAL PARA ESCOLA
ESCALA 1/1000

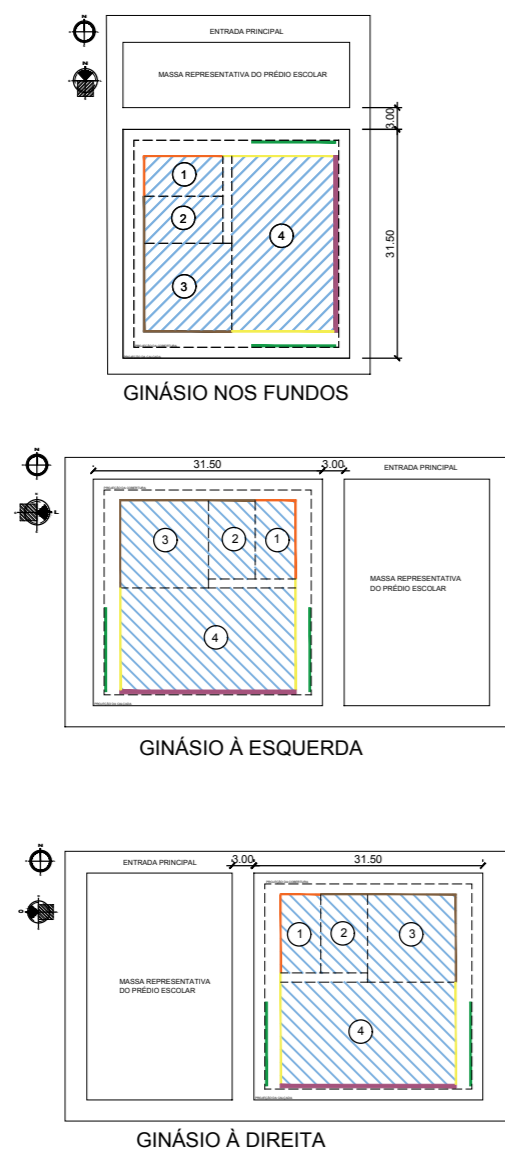

CASOS ESPECIAIS DE DESMEMBRAMENTO
ESCALA 1/500

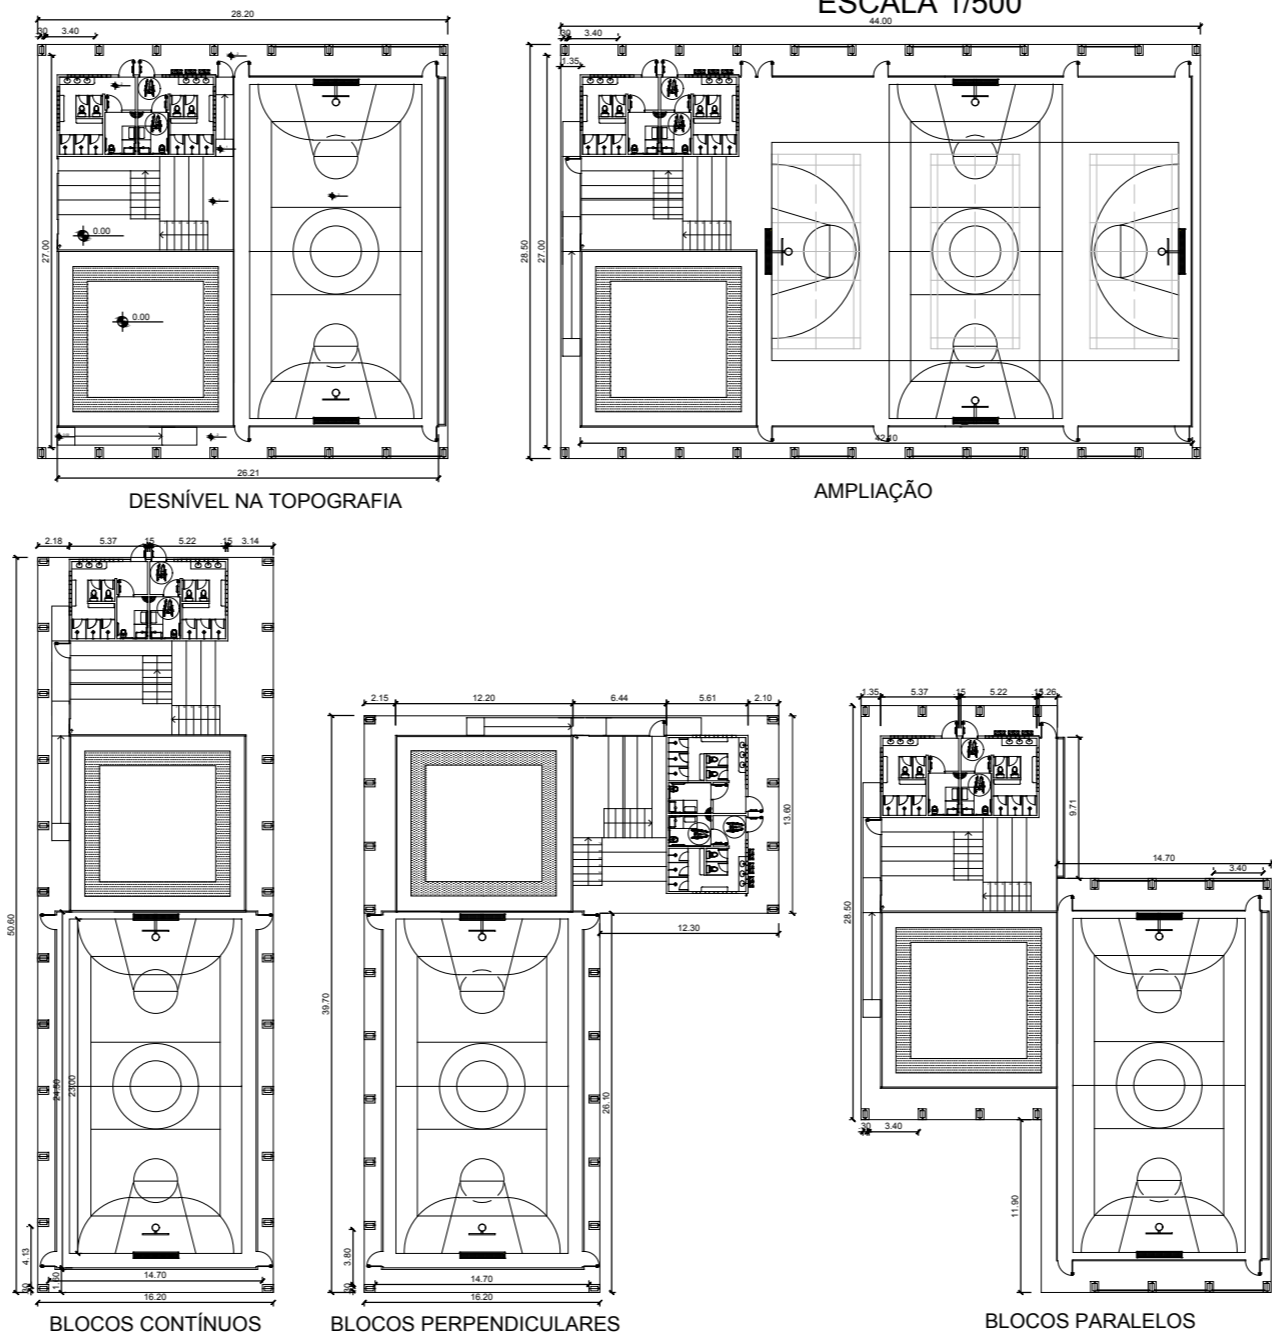

| LEGENDA | | | | | |
|---------|--------------|--------|-------------------|--------|-----------------|
| CÓDIG. | AMBIENTE | CÓDIG. | FECHAMENTO | CÓDIG. | |
| 1 | VESTIÁRIOS | A | COBOGÔ | E | ALAMBRADO |
| 2 | ARQUIBANCADA | B | PAINEL PERFORADO | F | CORTINA VEGETAL |
| 3 | PALCO | C | PAINEL ARTICULADO | | |
| 4 | QUADRA | D | COBERTURA | | |

UNIVERSIDADE FEDERAL DO RIO GRANDE DO NORTE
Centro de Tecnologia
Departamento de Arquitetura

DISCENTE:
Natalya Cristina de Lima Souza

ORIENTADORA:
Gleice Azambuja Elali

PROJETO:
Anteprojeto Arquitetônico - TFG

OBRA:
Ginásio Multiuso Escolar sem locação específica

ASSUNTO:
VARIÁVEIS DE IMPLANTAÇÃO

DATA: JUNHO/2017

ESCALA(S): INDICADA

DIGITALIZAÇÃO: NATALYA SOUZA

OBSERVAÇÕES:
DIREITOS AUTORAIS RESERVADOS - PROIBIDA QUALQUER MODIFICAÇÃO OU REPRODUÇÃO NO TODO OU EM PARTE, SEM PRÉVIO CONSENTIMENTO DA AUTORA DE ACORDO COM A LEI FEDERAL 9.610/98.

PRANCHA Nº **01** /10