



**PLANTA DE COBERTURA**  
ESCALA 1/100

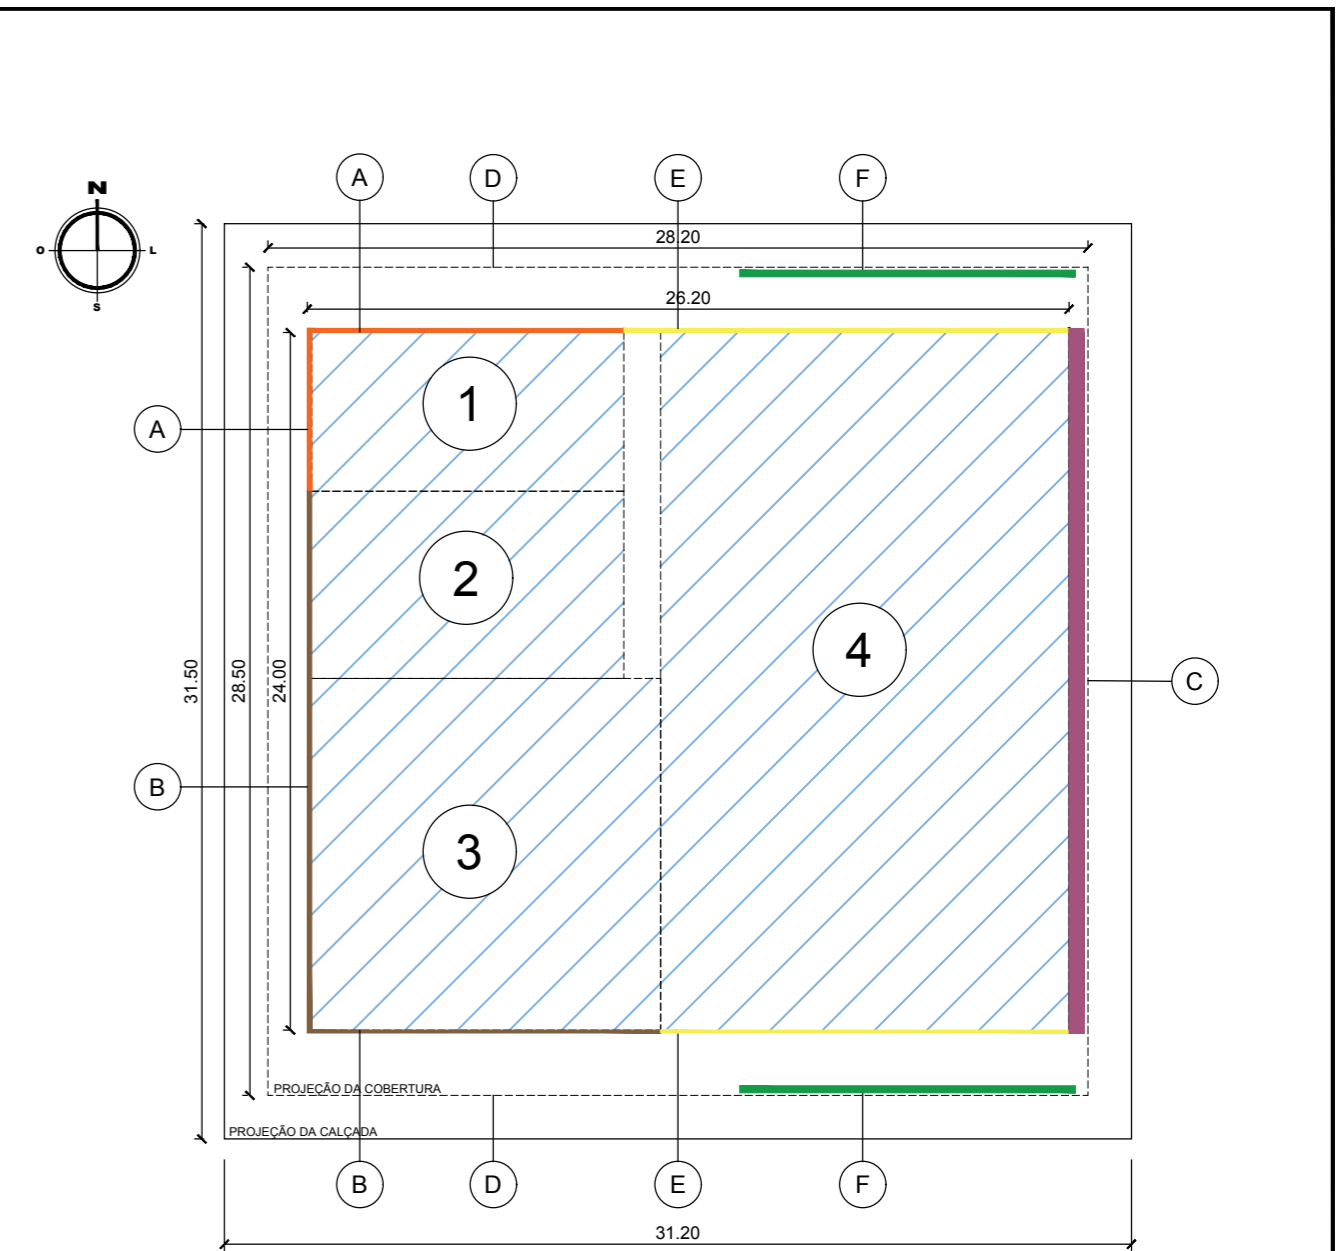

**LOTE PADRÃO**

QUADRO DE ÁREAS	
ÁREA MÍNIMA DO TERRENO:	31.20 m X 31.50 m = 982.80 m <sup>2</sup>
ÁREA COBERTURA:	28.20 m X 28.50 m = 803.70 m <sup>2</sup>
ÁREA CONSTRUÍDA:	24.25 m X 26.85 m = 651.11 m <sup>2</sup>
TAXA DE OCUPAÇÃO:	81.77%
COEFICIENTE DE APROVEITAMENTO:	0,81



**UNIVERSIDADE FEDERAL DO RIO GRANDE DO NORTE**  
Centro de Tecnologia  
Departamento de Arquitetura

DISCENTE:	Natalya Cristina de Lima Souza	
ORIENTADORA:	Gleice Azambuja Elali	
PROJETO:	Anteprojeto Arquitetônico - TFG	
OBRA:	Ginásio Multiuso Escolar sem locação específica	

ASSUNTO:	PLANTA DE COBERTURA		PRANCHA Nº
DATA:	JUNHO/2017	ESCALA(S): INDICADA	DIGITALIZAÇÃO: NATALYA SOUZA
OBSERVAÇÕES: DIREITOS AUTORAIS RESERVADOS - PROIBIDA QUALQUER MODIFICAÇÃO OU REPRODUÇÃO NO TODO OU EM PARTE, SEM PRÉVIO CONSENTIMENTO DA AUTORA DE ACORDO COM A LEI FEDERAL 9.610/98.			02/10