


PLANTA DE ESTRUTURA
ESCALA 1/100

QUADRO DE PEÇAS				
CÓDIG.	PEÇA	QUANT.	ORIENTAÇÃO DOS PÓRTICOS	
PT	PÓRTICO	08	DE PT1 A PT4:	DE PT5 A PT8:
TÇ	TERÇA	11		

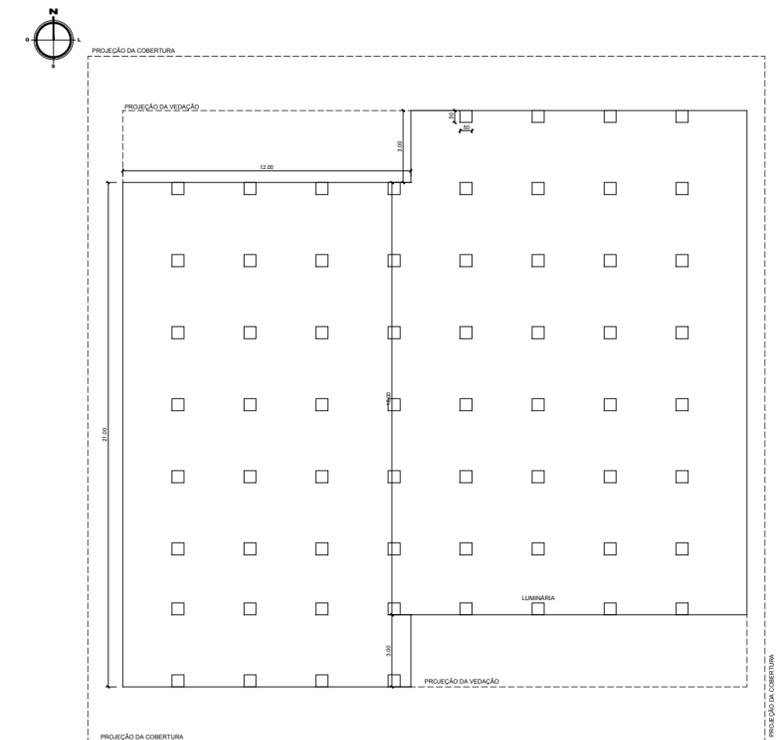

PLANTA DE FORRO
ESCALA 1/200



UNIVERSIDADE FEDERAL
DO RIO GRANDE DO NORTE
Centro de Tecnologia
Departamento de Arquitetura

DISCENTE:	Natalya Cristina de Lima Souza		
ORIENTADORA:	Geice Azambuja Elali		
PROJETO:	Anteprojeto Arquitetônico - TFG		
OBRA:	Ginásio Multiuso Escolar sem locação específica		

ASSUNTO:	PLANTA DE ESTRUTURA		PRANCHA Nº
DATA:	JUNHO/2017	ESCALA(S): INDICADA	DIGITALIZAÇÃO: NATALYA SOUZA
OBSERVAÇÕES:	DIREITOS AUTORAIS RESERVADOS - PROIBIDA QUALQUER MODIFICAÇÃO OU REPRODUÇÃO NO TODO OU EM PARTE, SEM PRÉVIO CONSENTIMENTO DA AUTORA DE ACORDO COM A LEI FEDERAL 9.610/98.		
			03 /10