



**CORTE AA**  
ESCALA 1/75

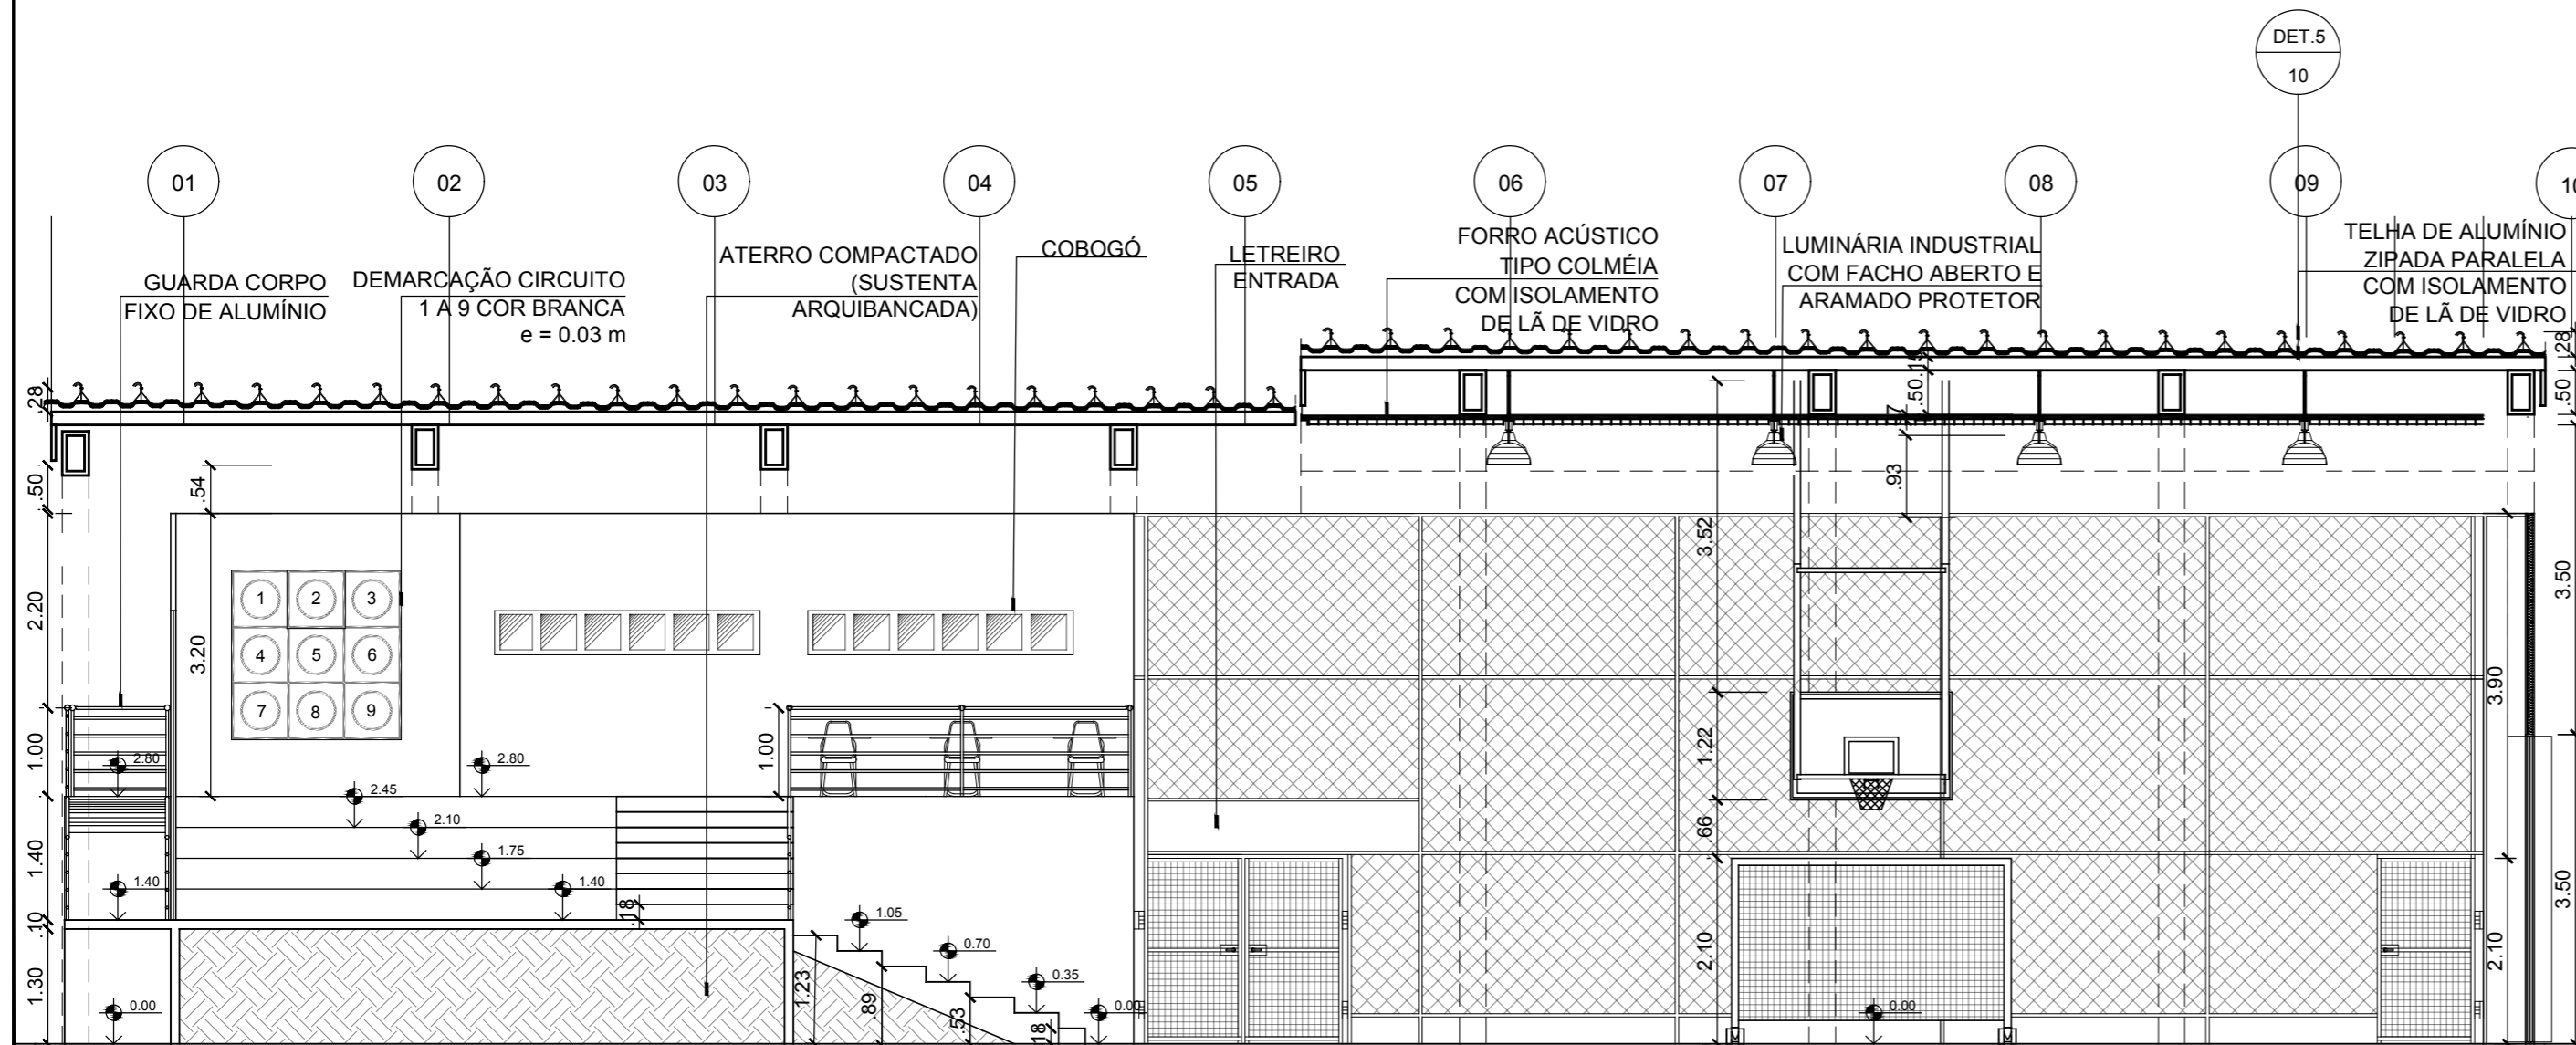

**CORTE BB**  
ESCALA 1/75

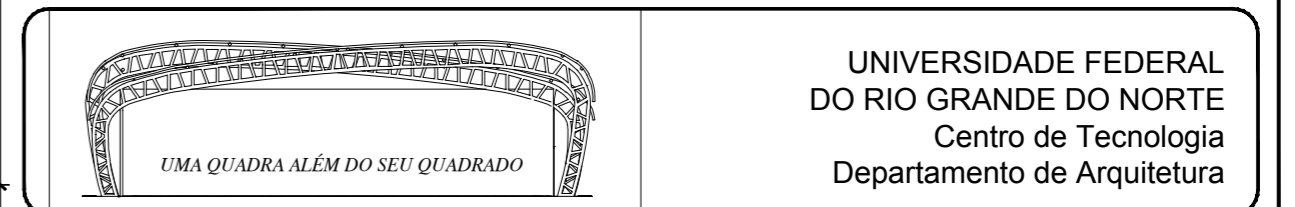

DISCENTE:	Natalya Cristina de Lima Souza
ORIENTADORA:	Gleice Azambuja Elali
PROJETO:	Anteprojeto Arquitetônico - TFG
OBRA:	Ginásio Multiuso Escolar sem locação específica

ASSUNTO:	CORTES AA E BB		PRANCHA Nº
DATA:	JUNHO/2017	ESCALA(S): INDICADA	DIGITALIZAÇÃO: NATALYA SOUZA
OBSERVAÇÕES: DIREITOS AUTORAIS RESERVADOS - PROIBIDA QUALQUER MODIFICAÇÃO OU REPRODUÇÃO NO TODO OU EM PARTE, SEM PRÉVIO CONSENTIMENTO DA AUTORA DE ACORDO COM A LEI FEDERAL 9.610/98.			

**06**/<sub>10</sub>