


**CORTE CC**  
ESCALA 1/75

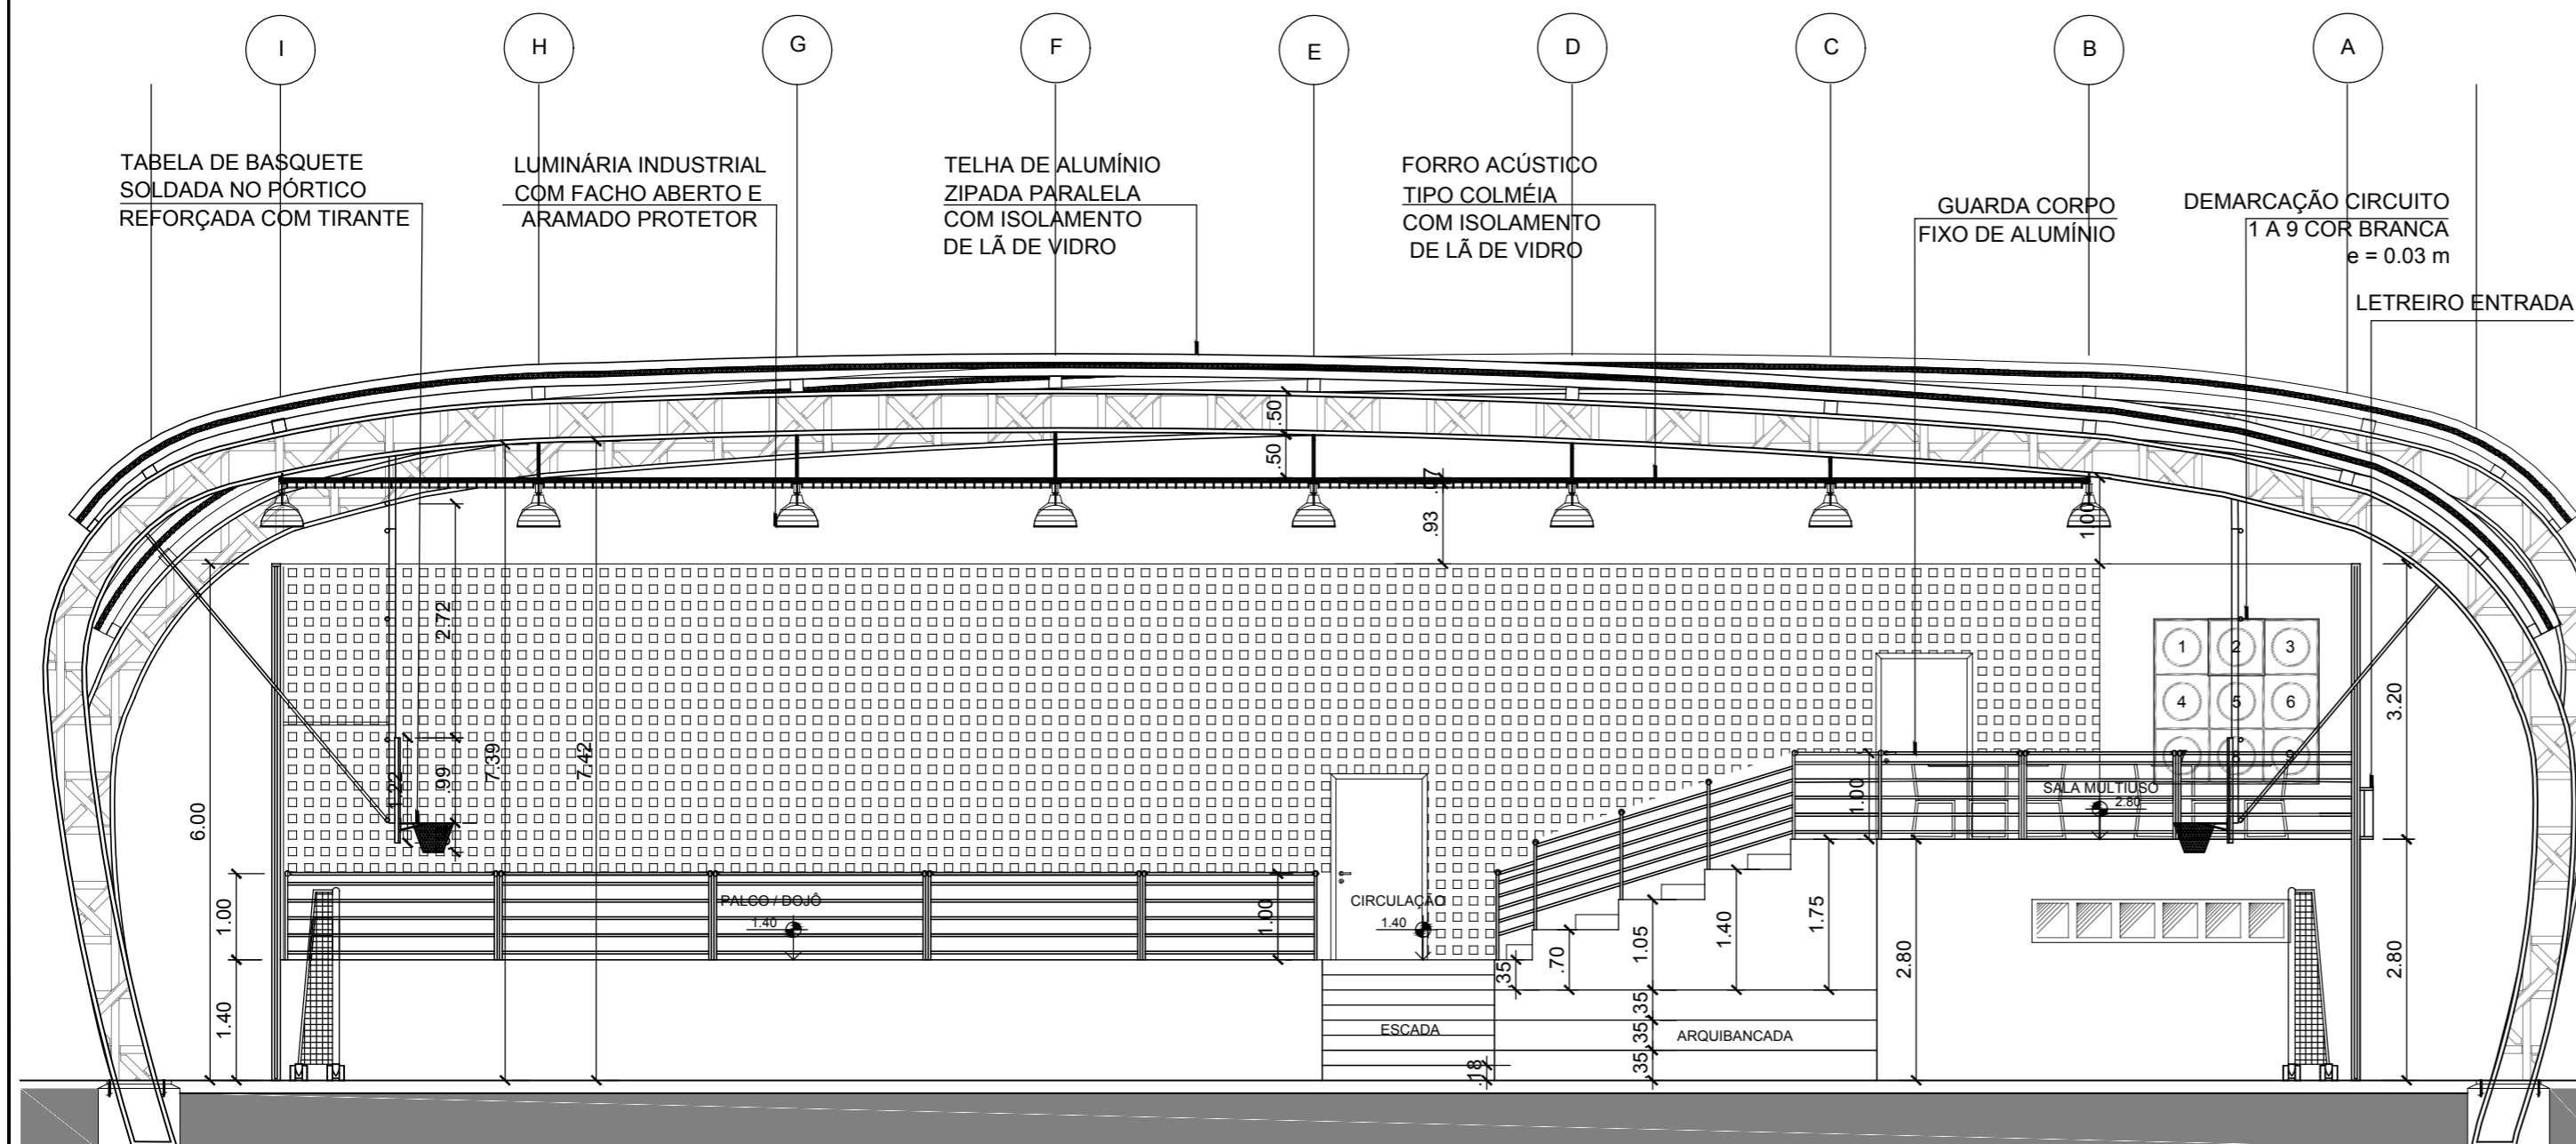

**CORTE DD**  
ESCALA 1/75

- TELHA DE ALUMÍNIO ZIPADA CÔNCAVA COM ISOLAMENTO DE LÃ DE VIDRO
- PÓRTICO METÁLICO TRELIÇADO SOLDADO
- PAINEL COM ISOLAMENTO ACÚSTICO DE LÃ DE ROCHA
- DET. 6
- 10
- TABLADO FLUTUANTE DE MADEIRA
- ESTRUTURA DE ALUMÍNIO GALVANIZADO

- TABELA DE BASQUETE SOLDADA NO PÓRTICO REFORÇADA COM TIRANTE
- LUMINÁRIA INDUSTRIAL COM FACHO ABERTO E ARAMADO PROTETOR
- TELHA DE ALUMÍNIO ZIPADA PARALELA COM ISOLAMENTO DE LÃ DE VIDRO
- FORRO ACÚSTICO TIPO COLMÉIA COM ISOLAMENTO DE LÃ DE VIDRO
- GUARDA CORPO FIXO DE ALUMÍNIO
- DEMARCAÇÃO CIRCUITO 1 A 9 COR BRANCA e = 0.03 m
- LETREIRO ENTRADA



UNIVERSIDADE FEDERAL DO RIO GRANDE DO NORTE  
Centro de Tecnologia  
Departamento de Arquitetura

DISCENTE: <b>Natalya Cristina de Lima Souza</b>			FRANCHA Nº
ORIENTADORA: <b>Gleice Azambuja Elali</b>			
PROJETO: <b>Anteprojeto Arquitetônico - TFG</b>			<b>07</b> /10
OBRA: <b>Ginásio Multiuso Escolar sem locação específica</b>			
ASSUNTO: <b>CORTES CC E DD</b>			
DATA: <b>JUNHO/2017</b>	ESCALA(S): <b>INDICADA</b>	DIGITALIZAÇÃO: <b>NATALYA SOUZA</b>	
OBSERVAÇÕES: DIREITOS AUTORAIS RESERVADOS - PROIBIDA QUALQUER MODIFICAÇÃO OU REPRODUÇÃO NO TODO OU EM PARTE, SEM PRÉVIO CONSENTIMENTO DA AUTORA DE ACORDO COM A LEI FEDERAL 9.610/98.			