


PAINEL FIXO TIPO COLMÉIA COM ISOLAMENTO DE LÃ DE ROCHA

PAINEL ARTICULADO COM PLACAS COLORIDAS DE LARGURA 0.50m

## FACHADA LESTE

ESCALA 1/75

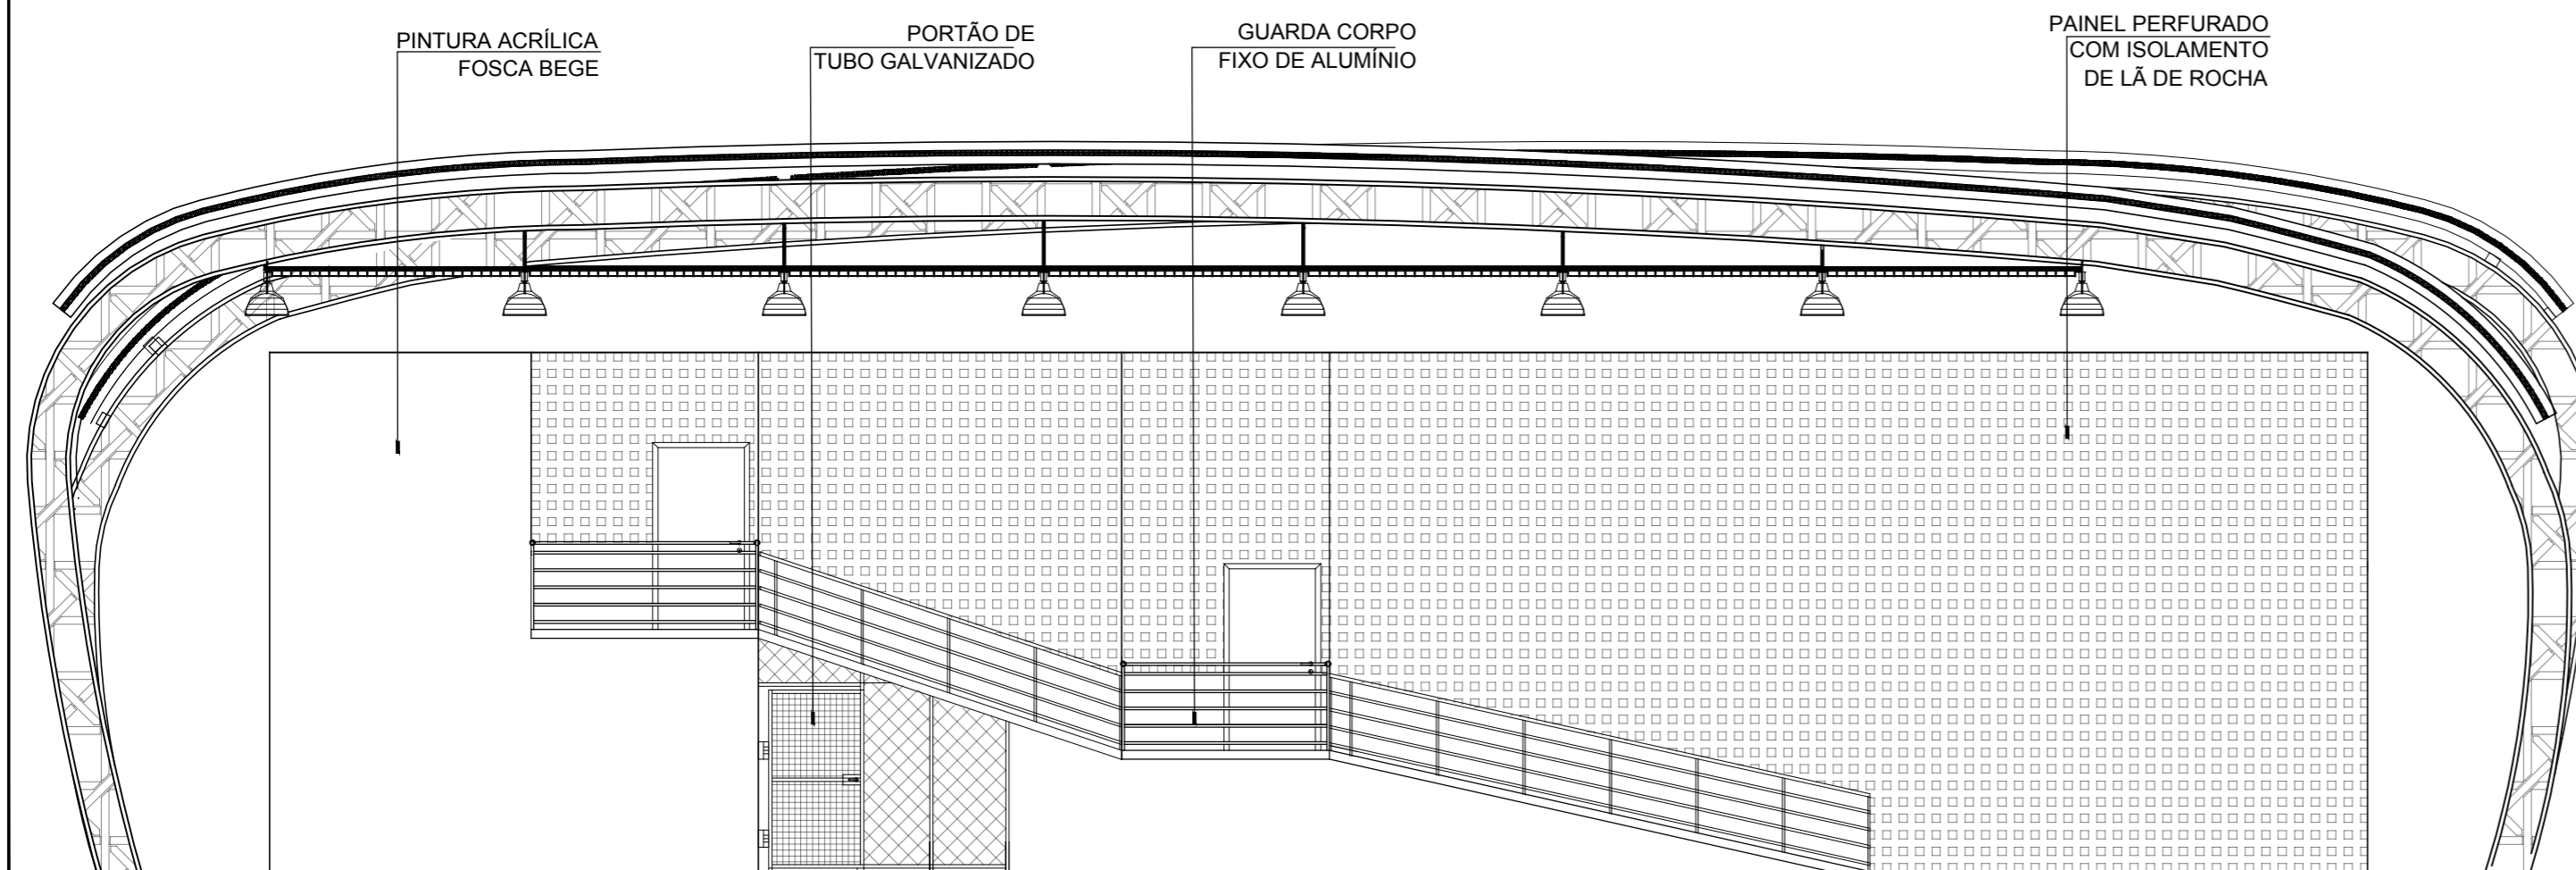


PINTURA ACRÍLICA FOSCA BEGE

PORTÃO DE TUBO GALVANIZADO

GUARDA CORPO FIXO DE ALUMÍNIO

PAINEL PERFURADO COM ISOLAMENTO DE LÃ DE ROCHA

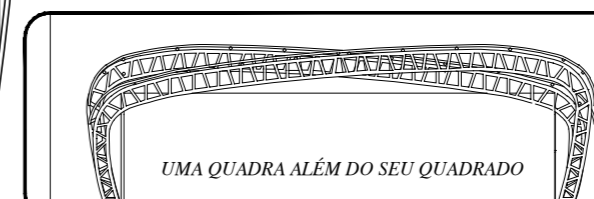

UMA QUADRA ALÉM DO SEU QUADRADO

UNIVERSIDADE FEDERAL DO RIO GRANDE DO NORTE  
Centro de Tecnologia  
Departamento de Arquitetura

DISCENTE: **Natalya Cristina de Lima Souza**

ORIENTADORA: **Gleice Azambuja Elali**

PROJETO: **Anteprojeto Arquitetônico - TFG**

OBRA: **Ginásio Multiuso Escolar sem locação específica**

ASSUNTO: **FACHADAS LESTE E OESTE**

DATA: **JUNHO/2017**

ESCALA(S): **INDICADA**

DIGITALIZAÇÃO: **NATALYA SOUZA**

FRANCHA Nº

**09** /10

OBSERVAÇÕES: DIREITOS AUTORAIS RESERVADOS - PROIBIDA QUALQUER MODIFICAÇÃO OU REPRODUÇÃO NO TODO OU EM PARTE, SEM PRÉVIO CONSENTIMENTO DA AUTORA DE ACORDO COM A LEI FEDERAL 9.610/98.

## FACHADA OESTE

ESCALA 1/75