



NORTE

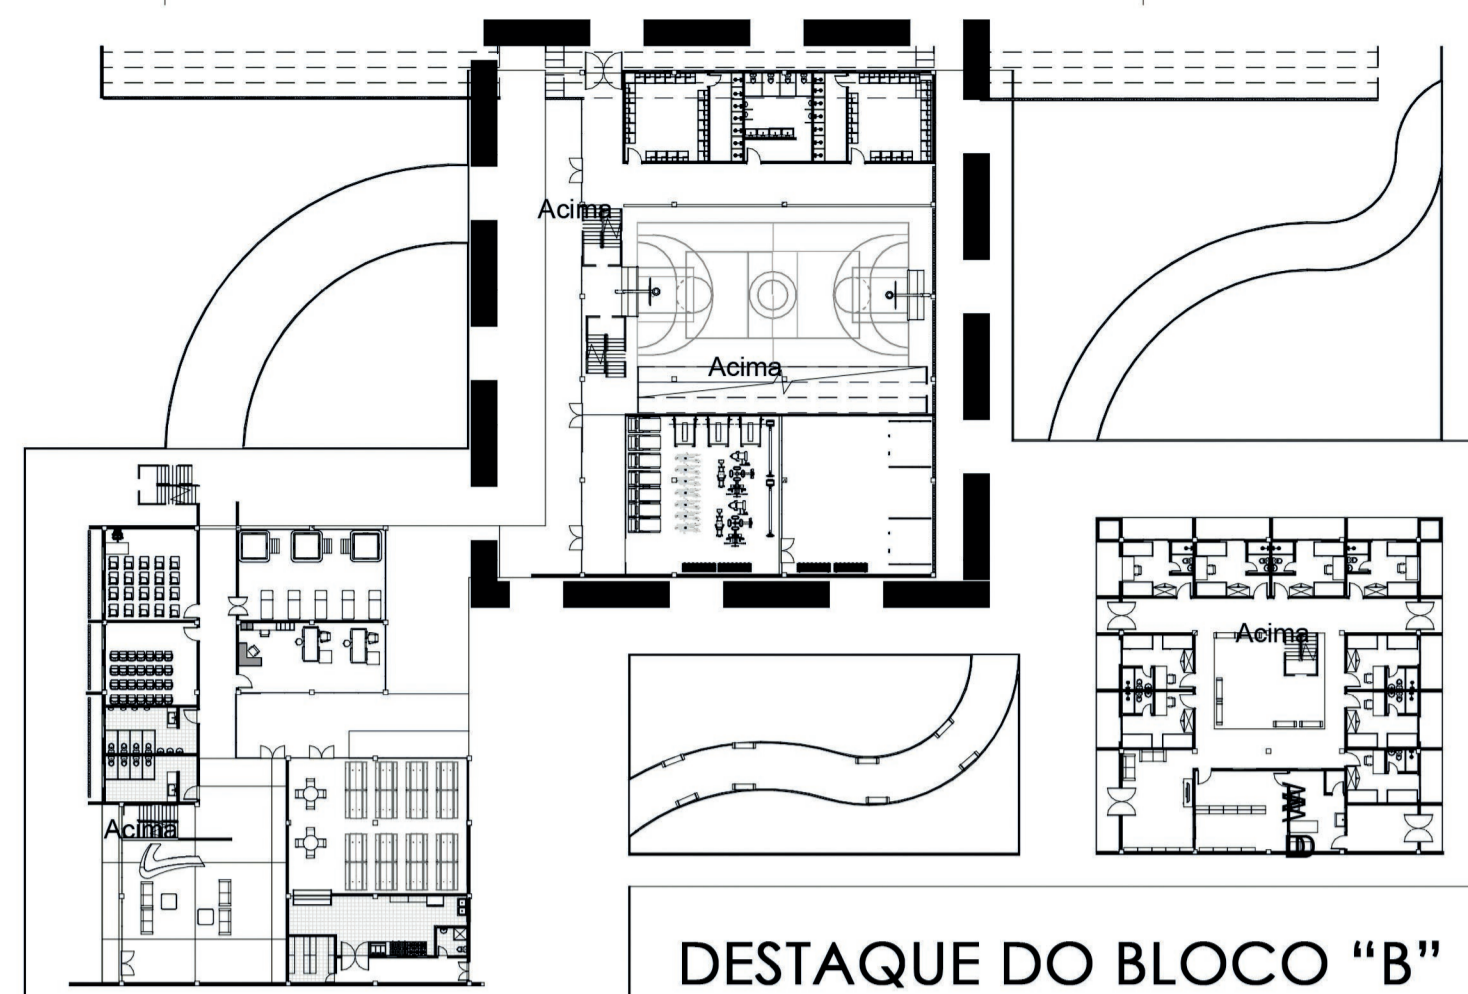


DESTAQUE DO BLOCO "B"


QUADRO DE ESQUADRIAS				
Modelo	Altura	Largura	Contador	Descrição
P1	2.10 m	2.40 m	1	
P2	2.10 m	0.90 m	36	
P3	2.10 m	0.90 m	7	
P4	2.10 m	0.90 m	8	
P6	2.10 m	0.60 m	22	
Total geral: 97				
JANELAS				
JANELA	Altura	Largura	Altura do peitoril	Contador
P5	2.10 m	1.60 m	0.00 m	24
J1	1.40 m	1.60 m		24
18	1.83 m	0.92 m		4

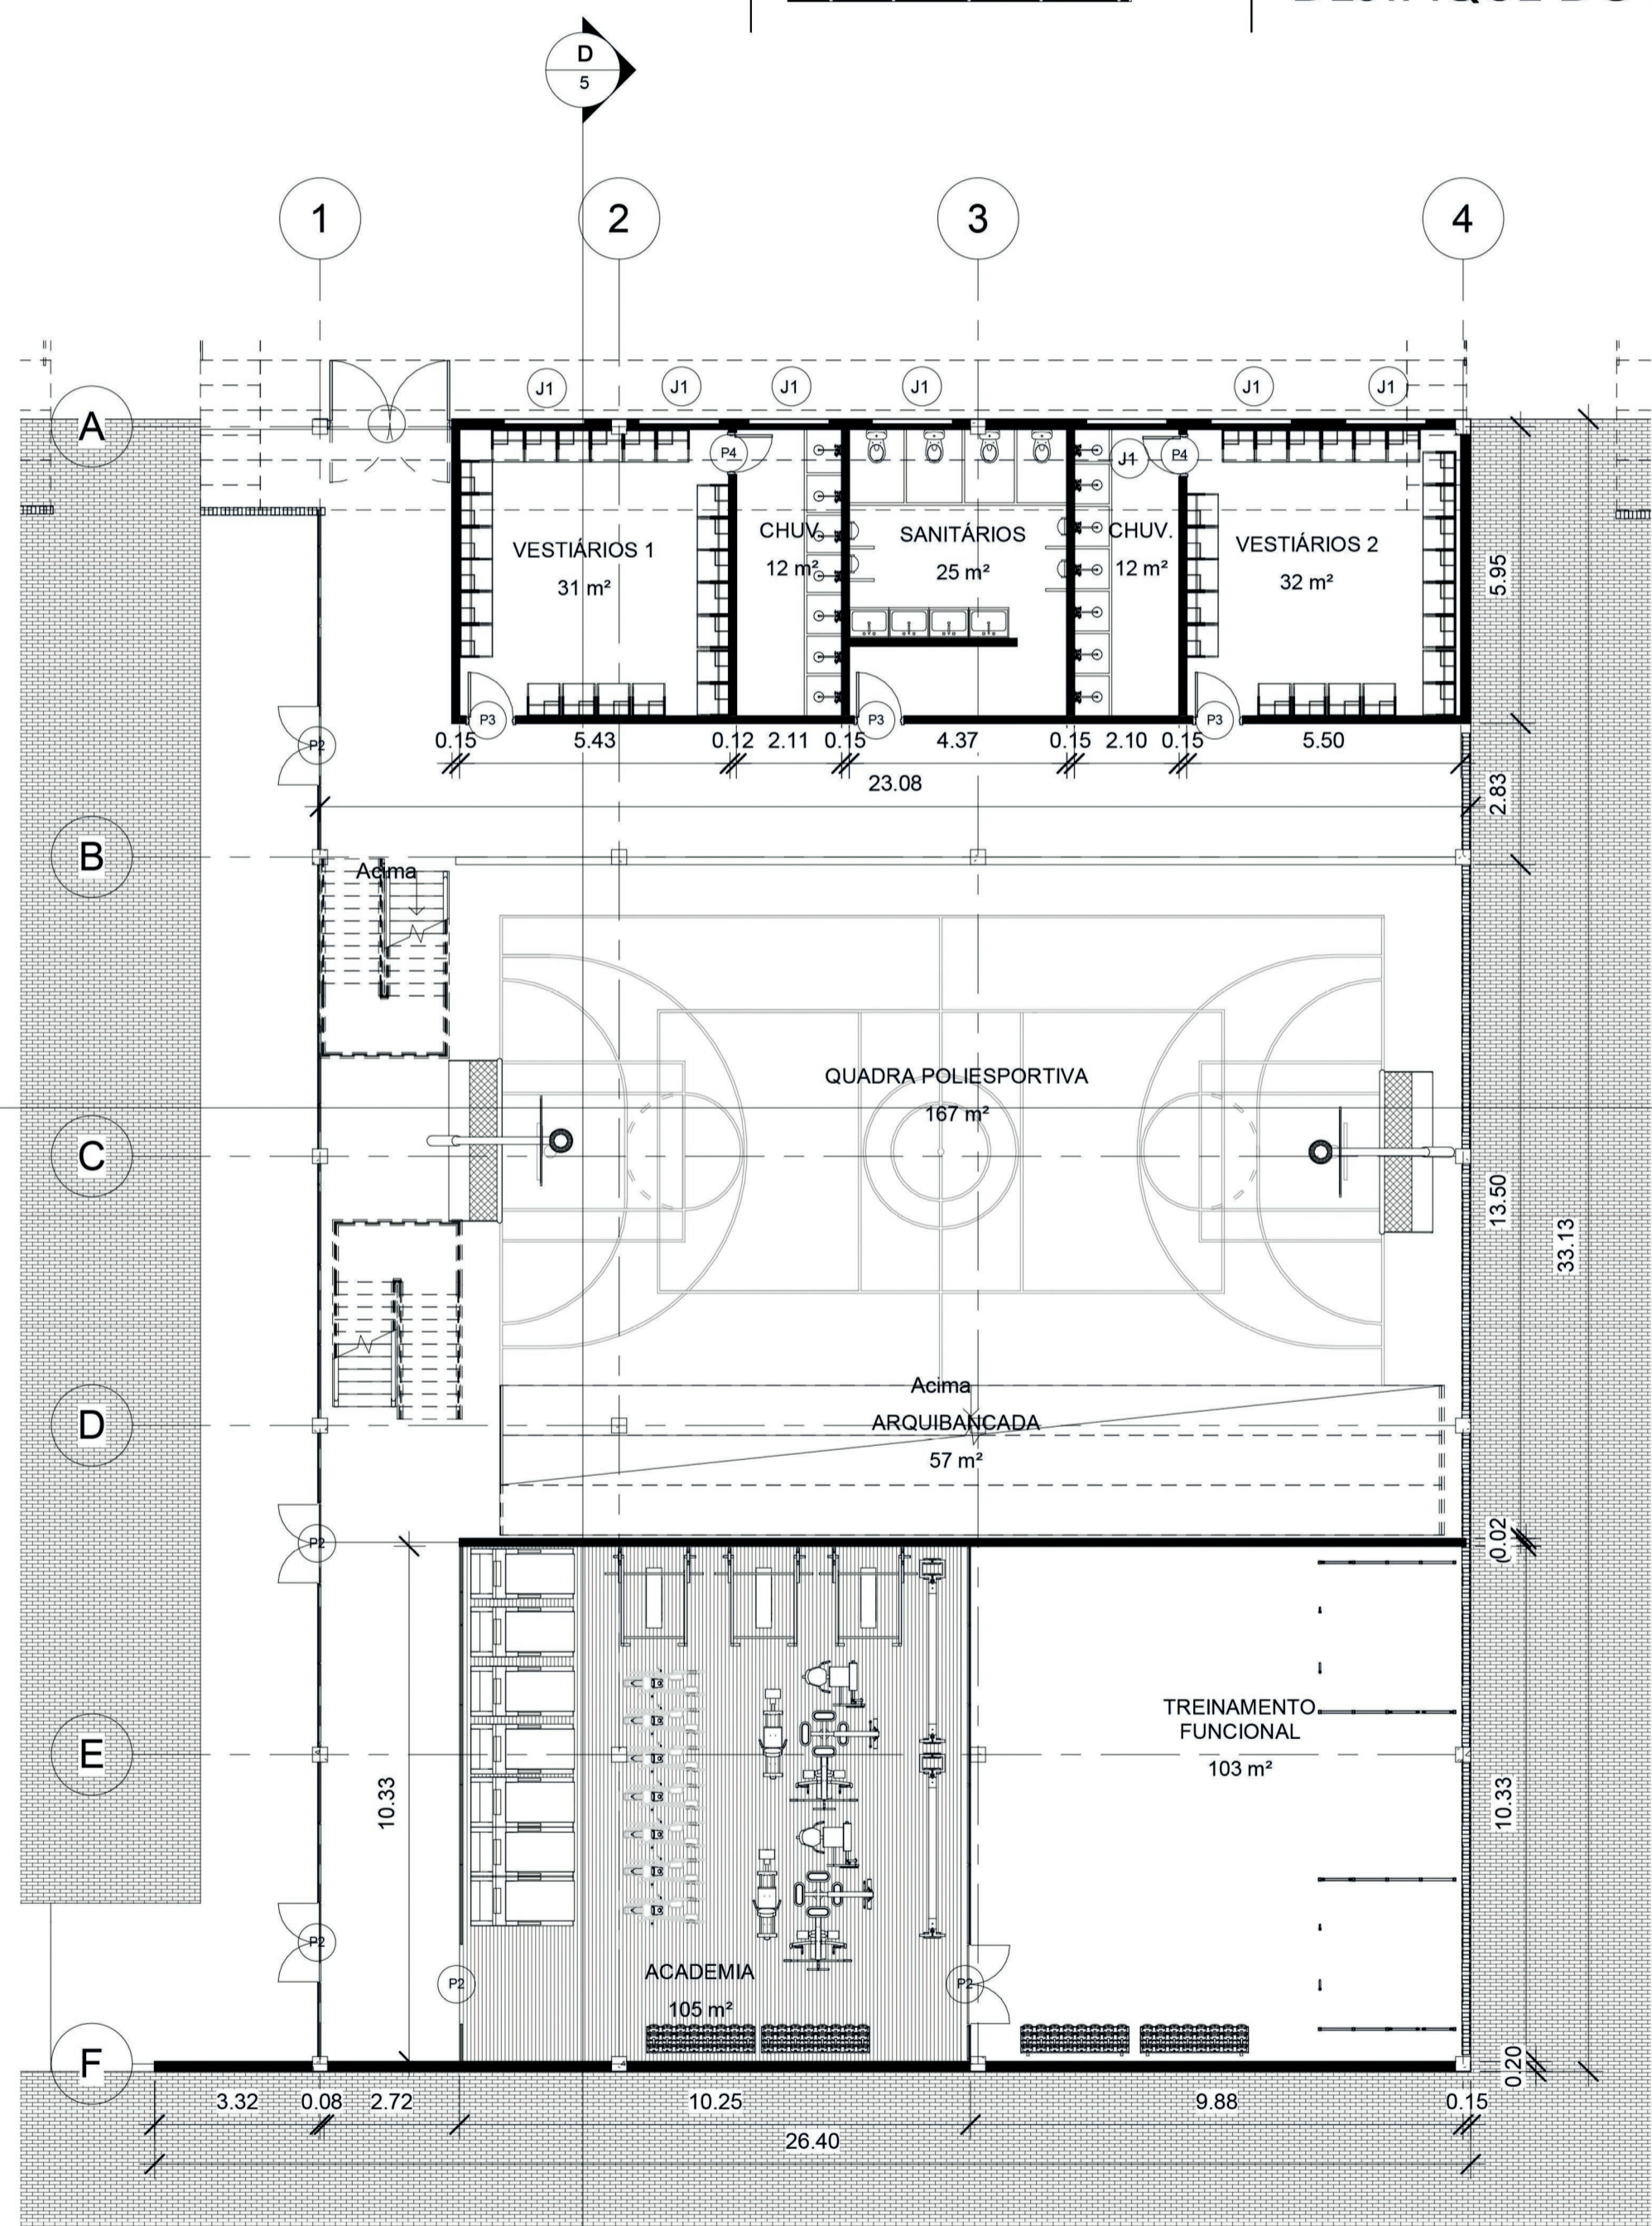

PAVIMENTO TÉRREO DO BLOCO "B"
ESCALA 1:125

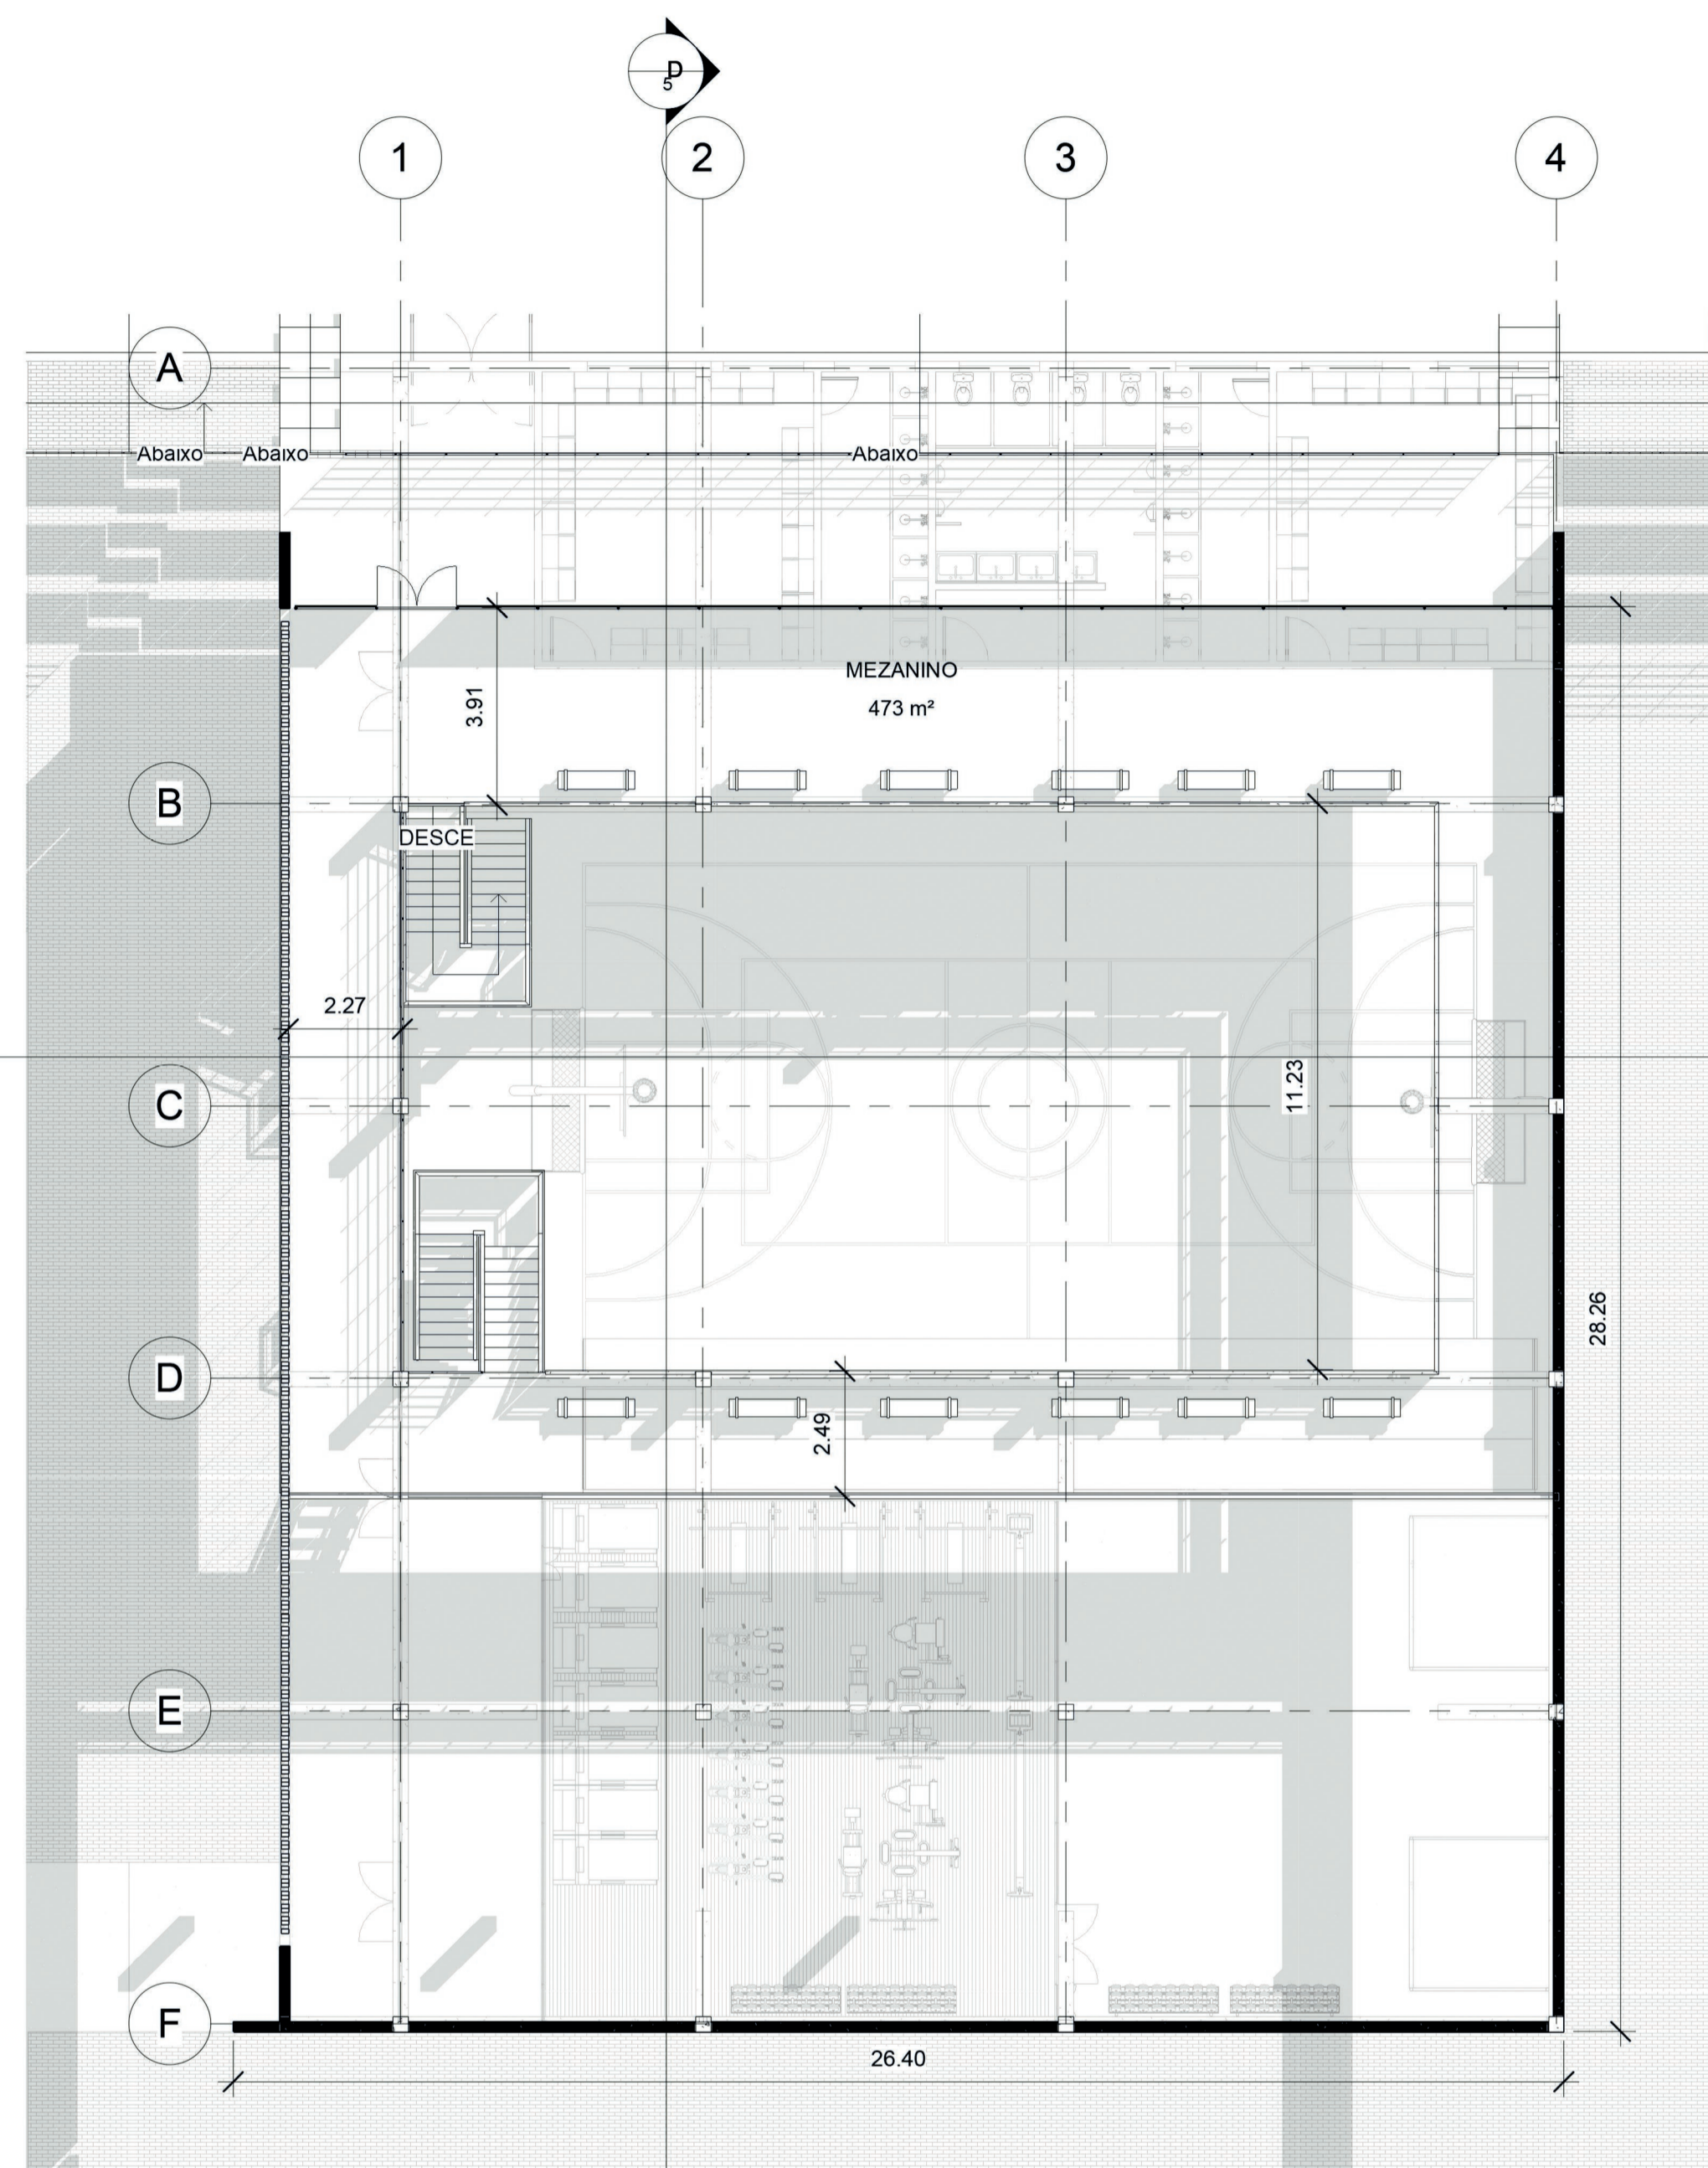

PAVIMENTO SUPERIOR DO BLOCO "B"
ESCALA 1:125

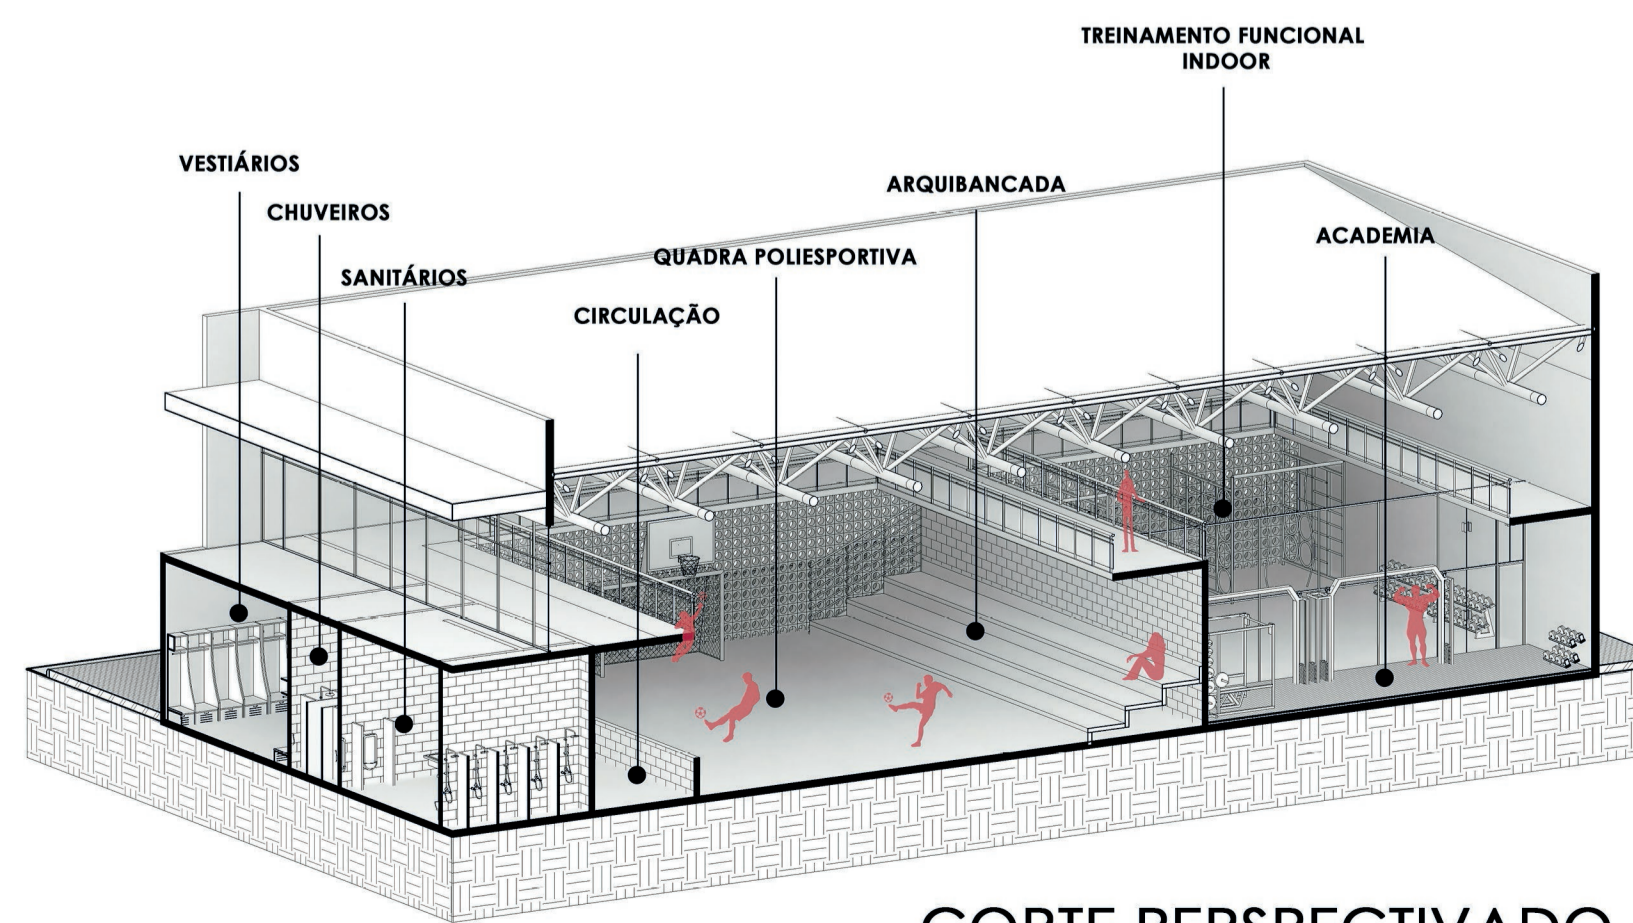

CORTE PERSPECTIVADO

UNIVERSIDADE FEDERAL DO RIO GRANDE DO NORTE
CENTRO DE TECNOLOGIA
CURSO DE ARQUITETURA E URBANISMO

TRABALHO FINAL DE GRADUAÇÃO

AUTOR ANDRÉ FELIPE DE MEDEIROS DANTAS	MATRÍCULA Nº 2015001080
ORIENTADOR RUBENILSON BRAZÃO TEIXEIRA	
PROJETO ANTEPROJETO DO CENTRO DE FORMAÇÃO DE ATLETAS MARINHO CHAGAS	
LOCAL NÍSIA FLORESTA	
ASSUNTO PLANTAS BAIXAS DO BLOCO "B" E PERSPECTIVAS	FRANCHA Nº 03/07
ASSUNTO ARQUITETURA - DESENHO	
DATA NOVEMBRO/2019	ESCALA(S) INDICADAS