



CORTE AA
ESCALA 1:125


CORTE AA
ESCALA 1:125

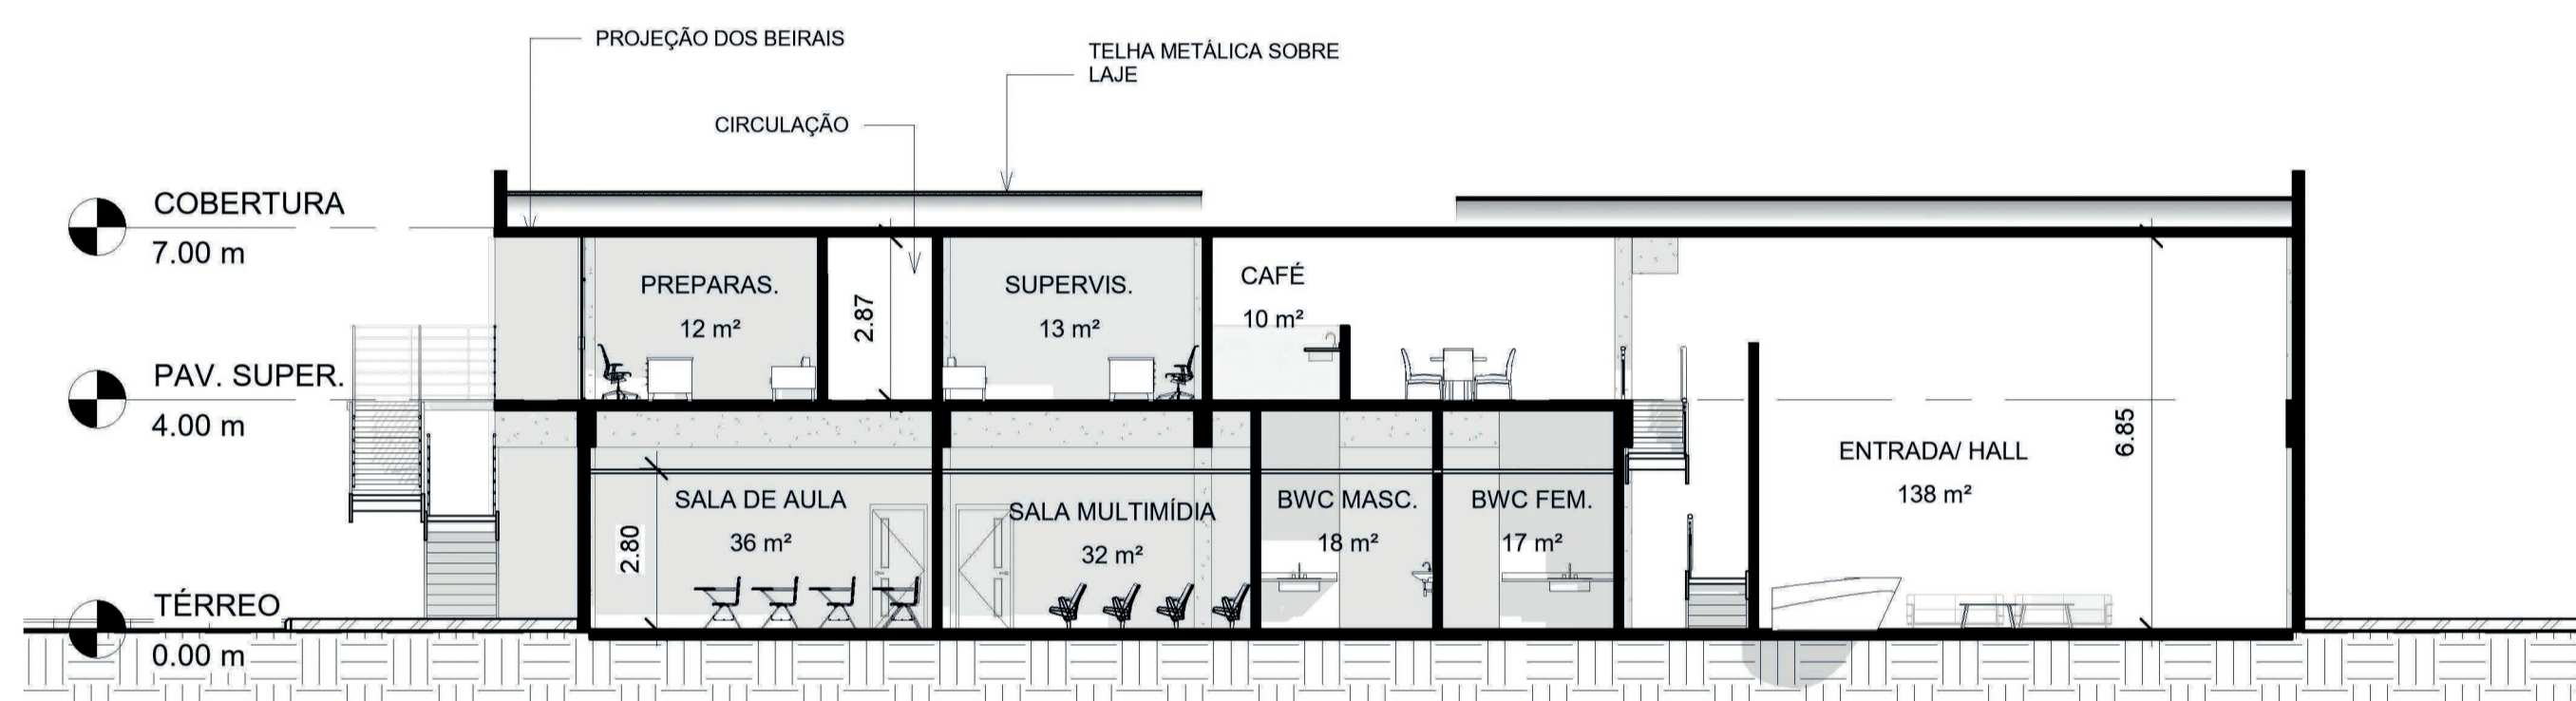

CORTE BB
ESCALA 1:125


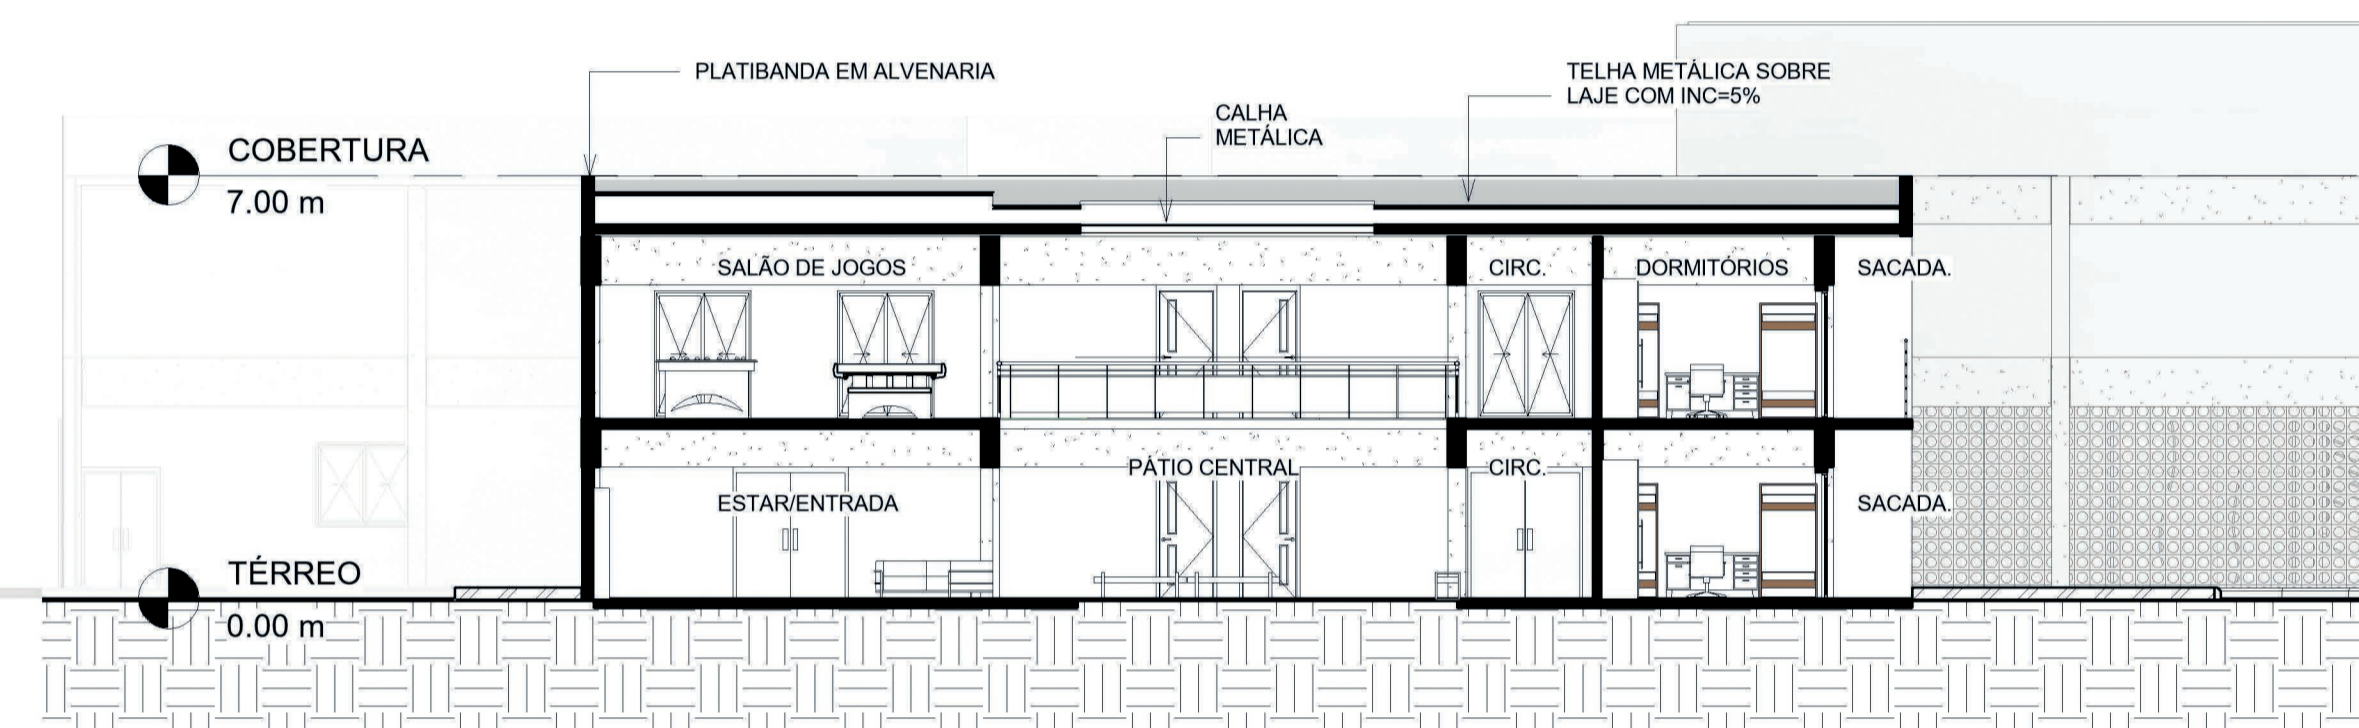


CORTE EE
ESCALA 1:125

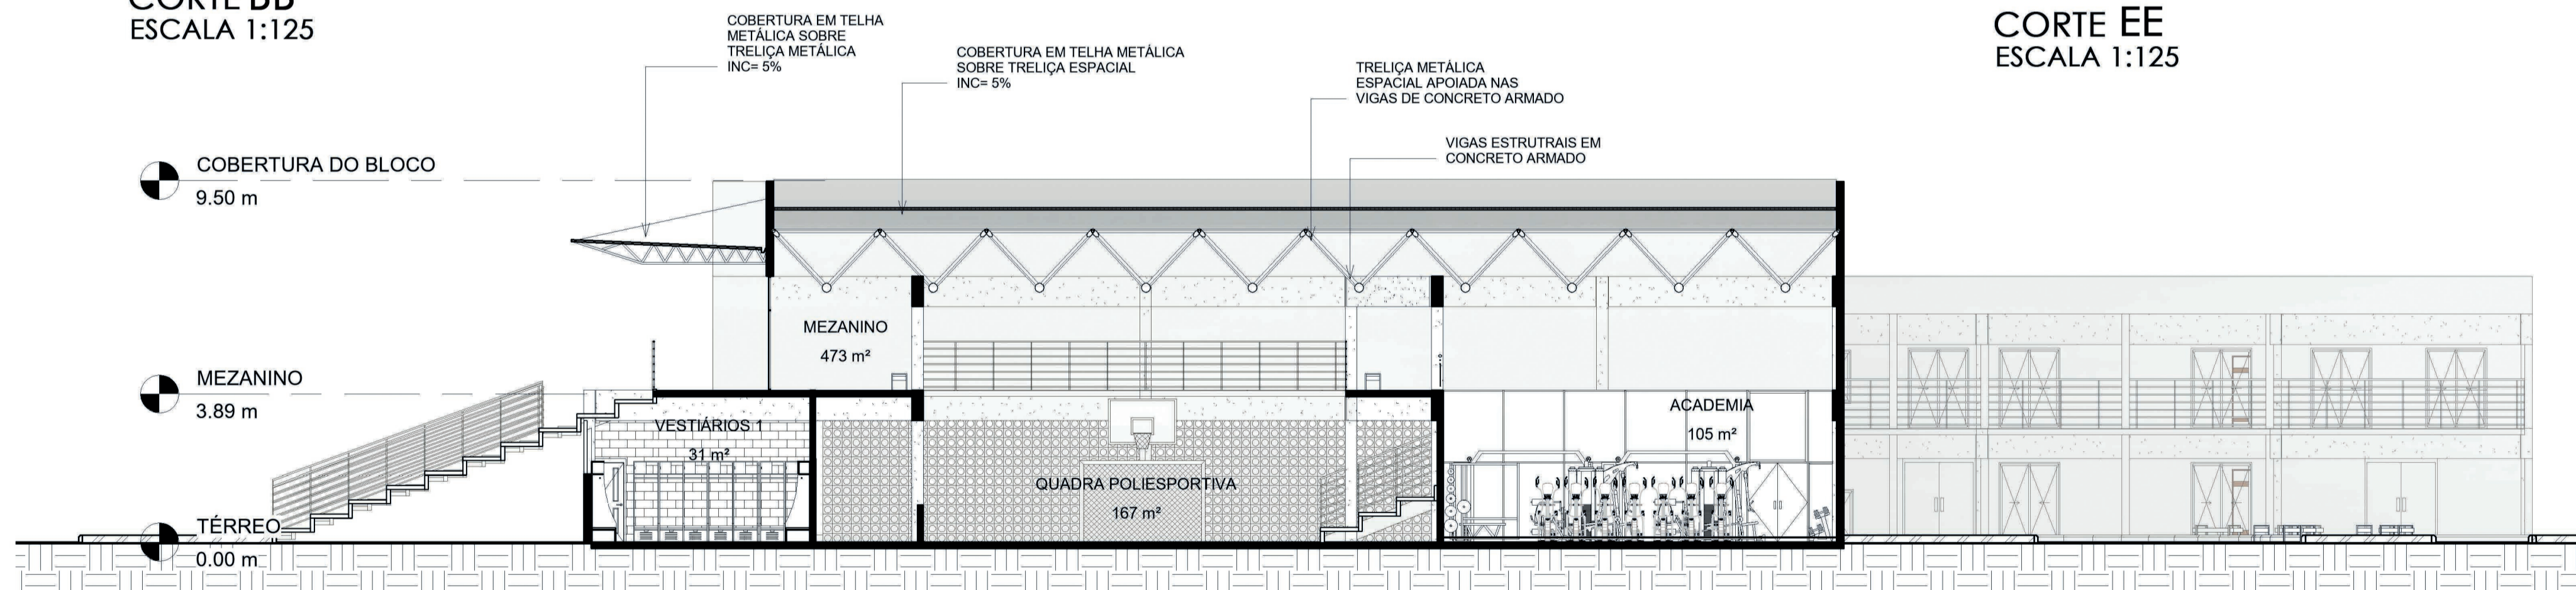

CORTE CC
ESCALA 1:125

CORTE EM PERSPECTIVA DO BLOCO B

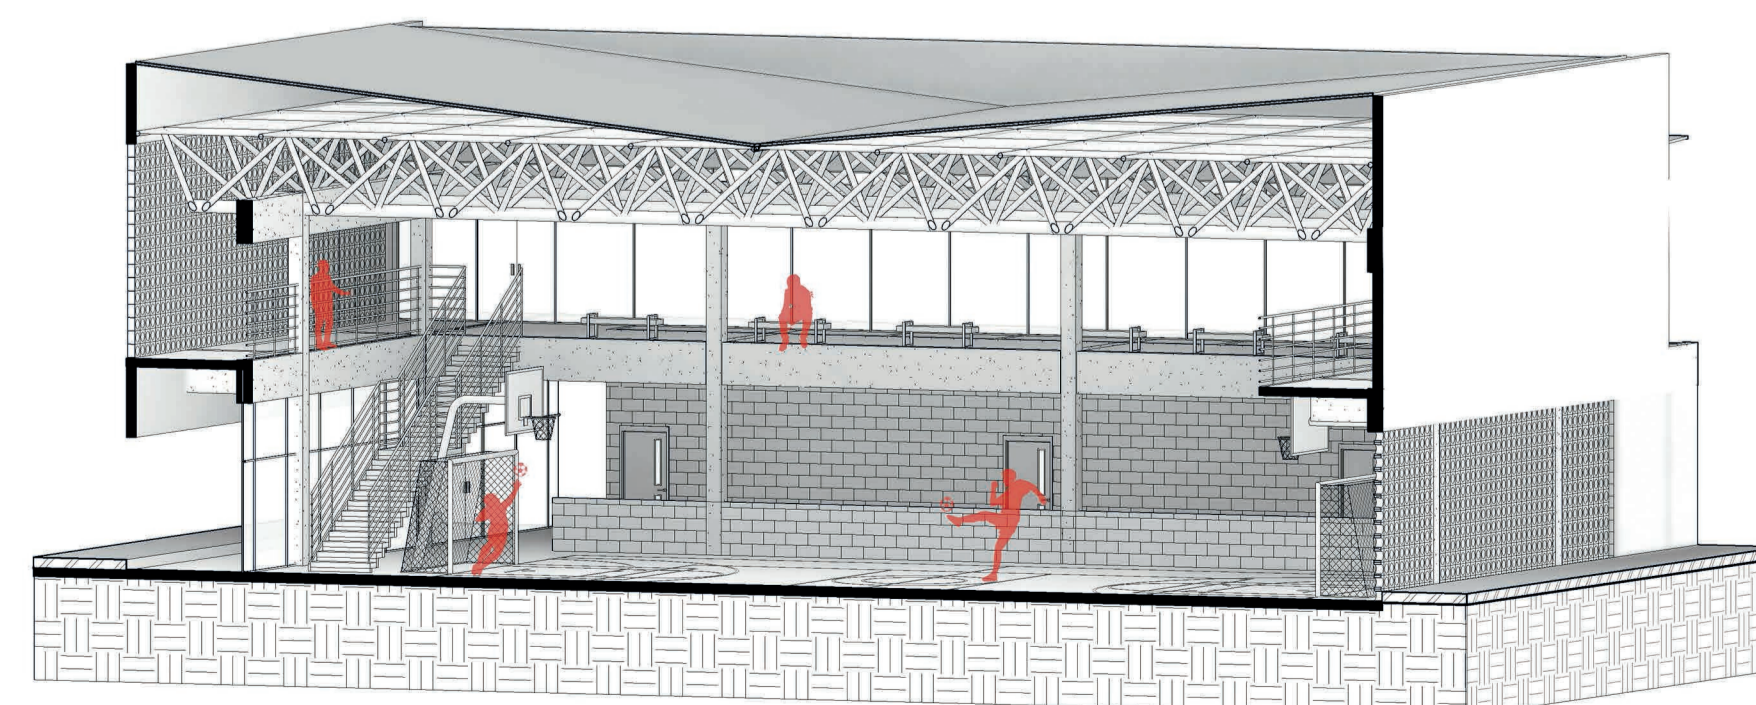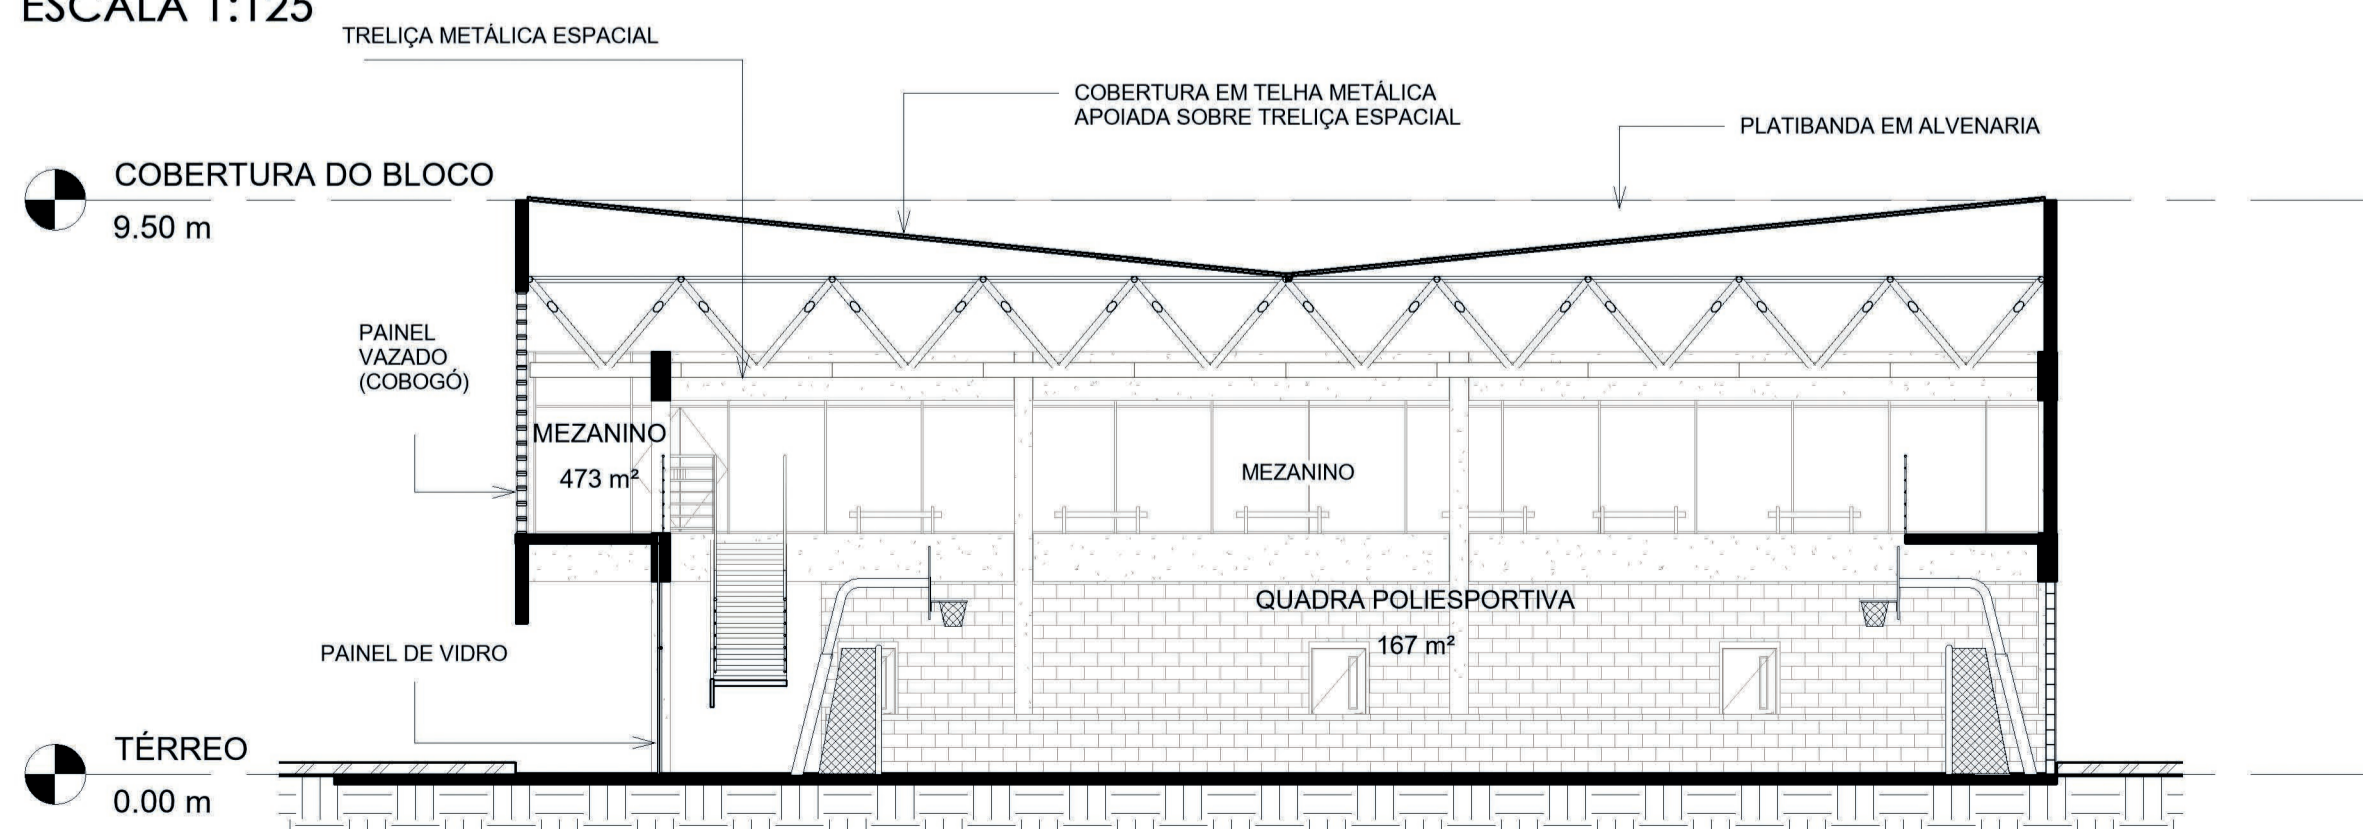

CORTE DD
ESCALA 1:125

UNIVERSIDADE FEDERAL DO RIO GRANDE DO NORTE
CENTRO DE TECNOLOGIA
CURSO DE ARQUITETURA E URBANISMO

TRABALHO FINAL DE GRADUAÇÃO

AUTOR ANDRÉ FELIPE DE MEDEIROS DANTAS	MATRÍCULA Nº 2015001080
ORIENTADOR RUBENILSON BRAZÃO TEIXEIRA	
PROJETO ANTEPROJETO DO CENTRO DE FORMAÇÃO DE ATLETAS MARINHO CHAGAS	
LOCAL NÍSIA FLORESTA	
ASSUNTO CORTES	FRANCHA Nº
ASSUNTO ARQUITETURA - DESENHO	05 /07
DATA NOVEMBRO/2019	ESCALA(S) INDICADAS