

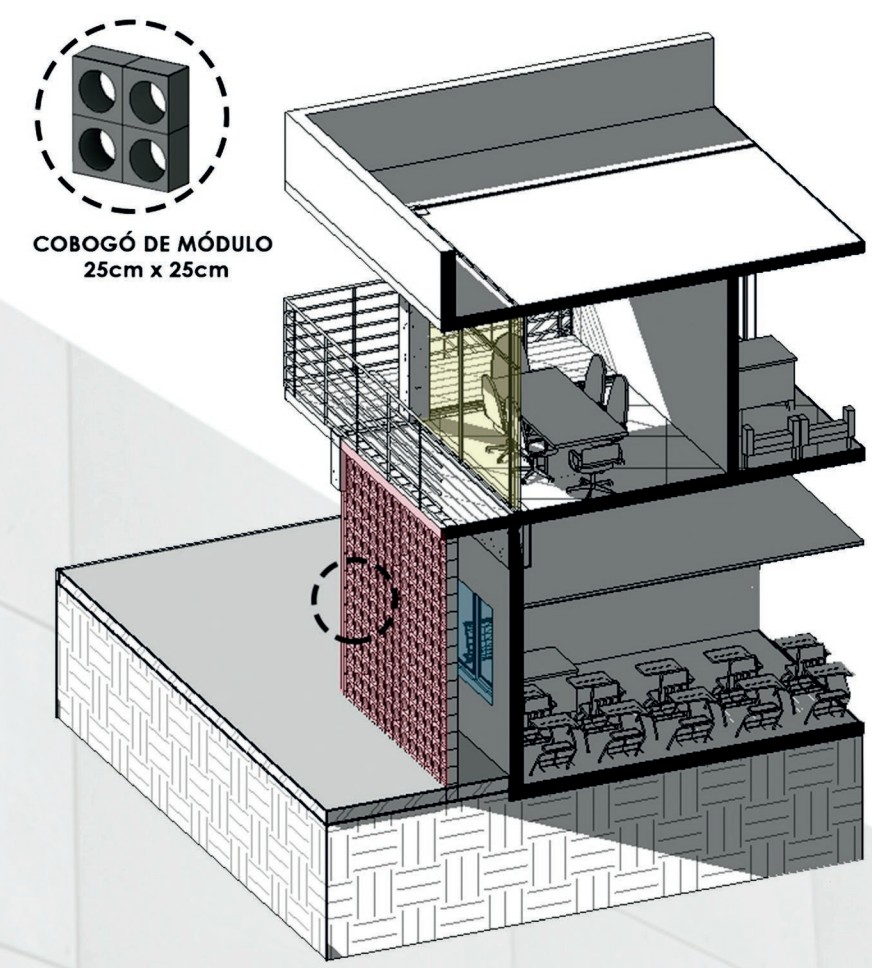
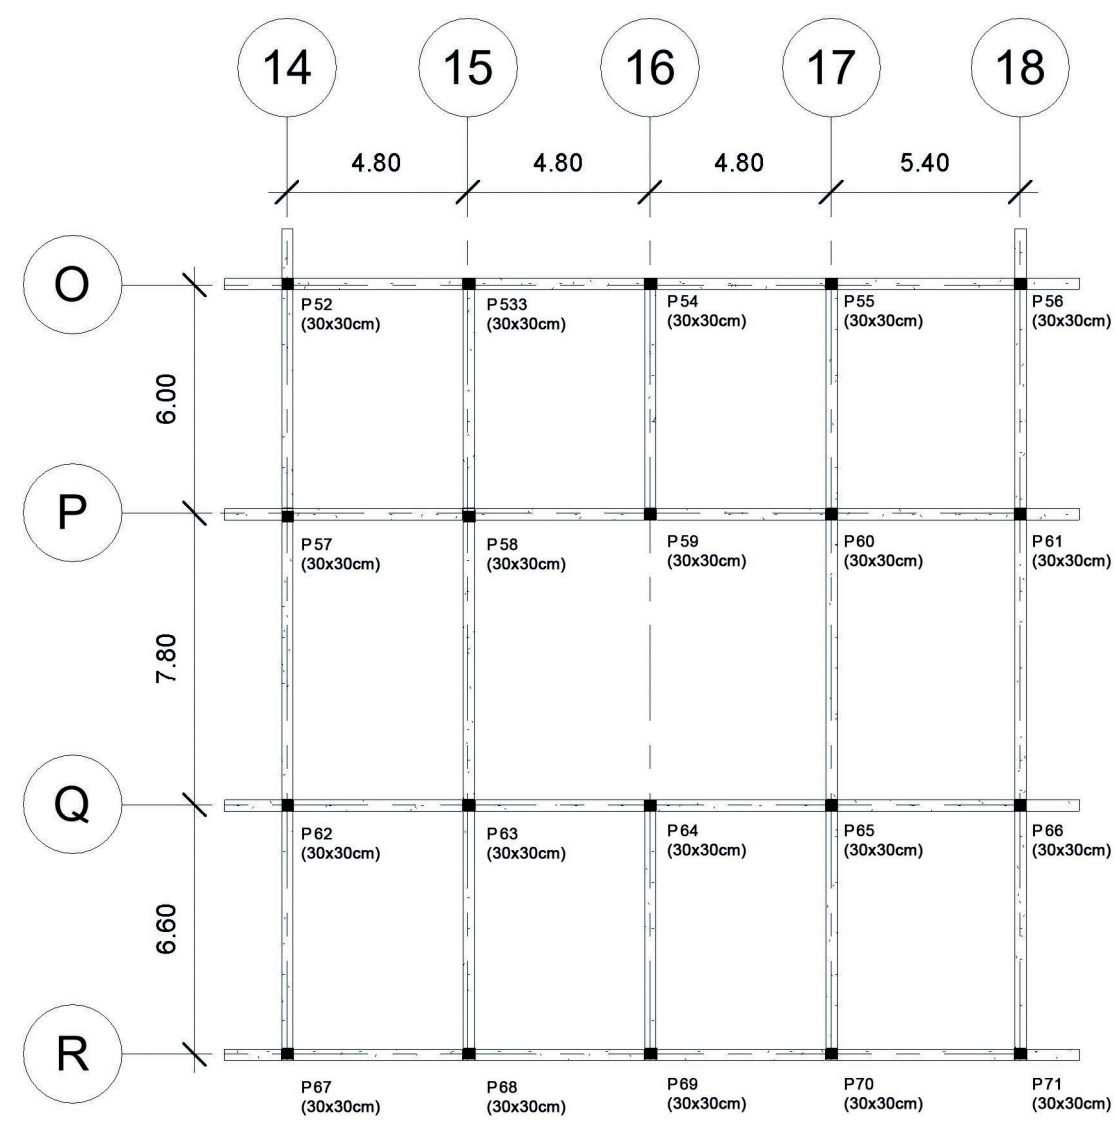



PLANTA DE LANÇAMENTO ESTRUTURAL
ESCALA 1:200

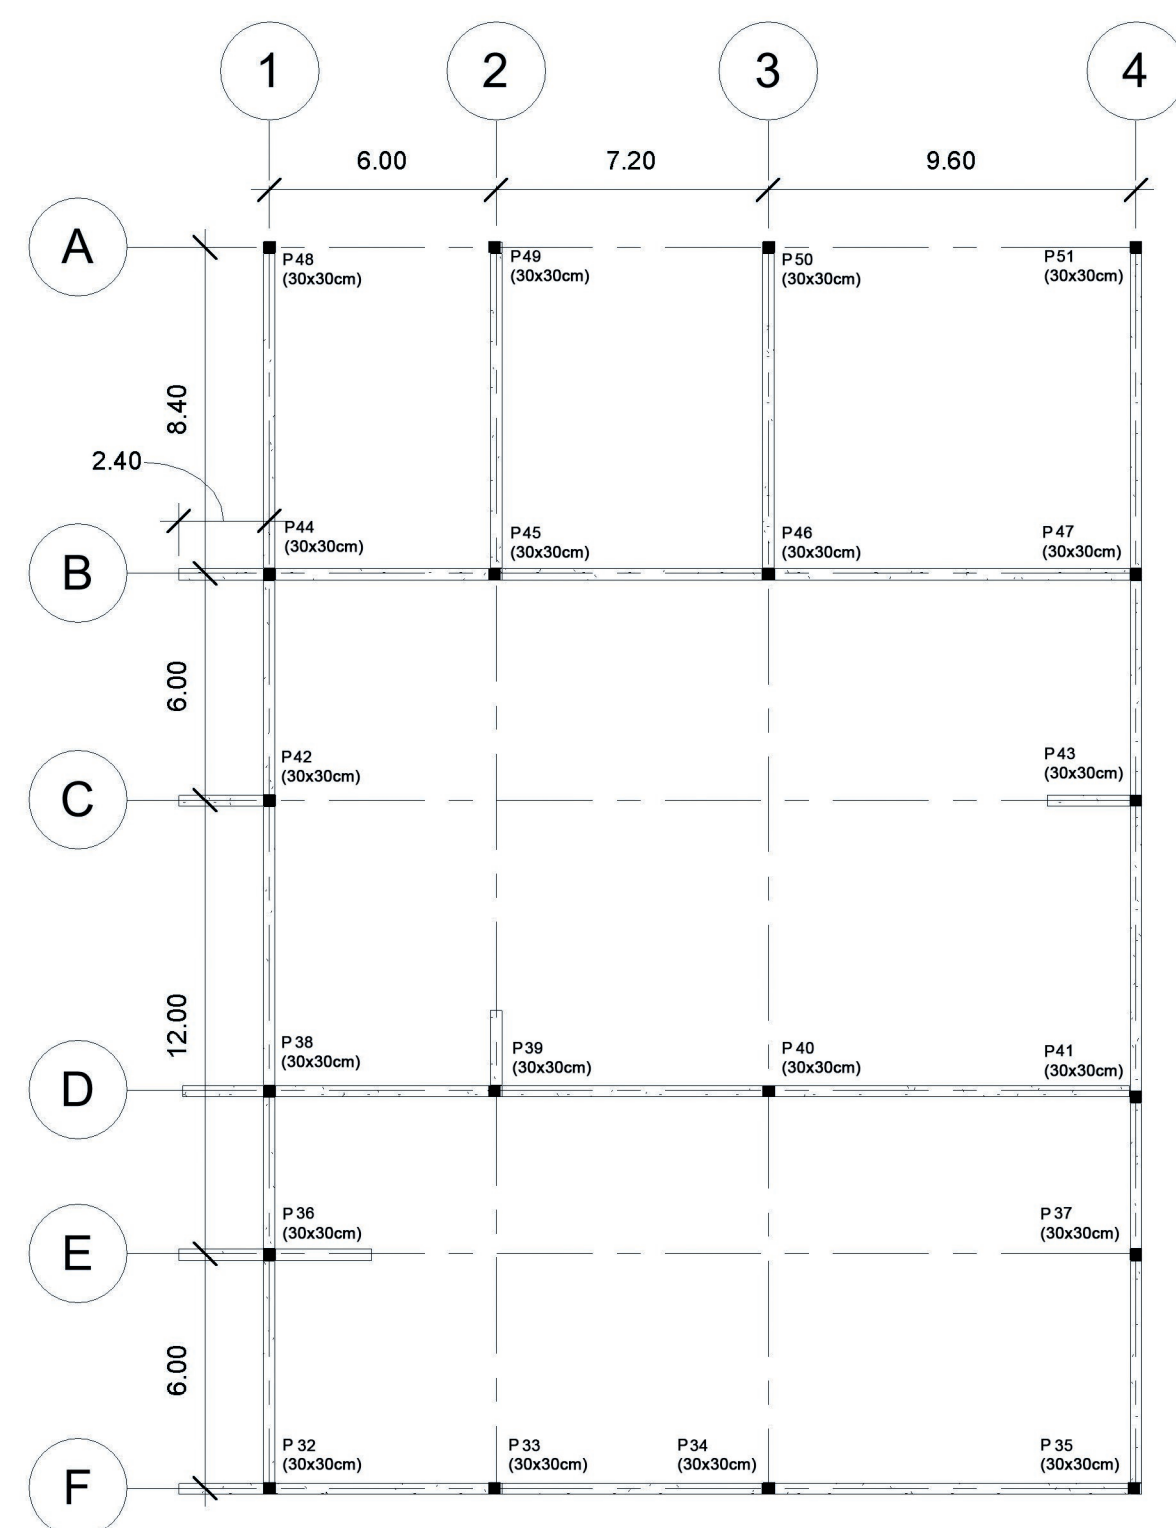

PROTEÇÃO DE ABERTURAS

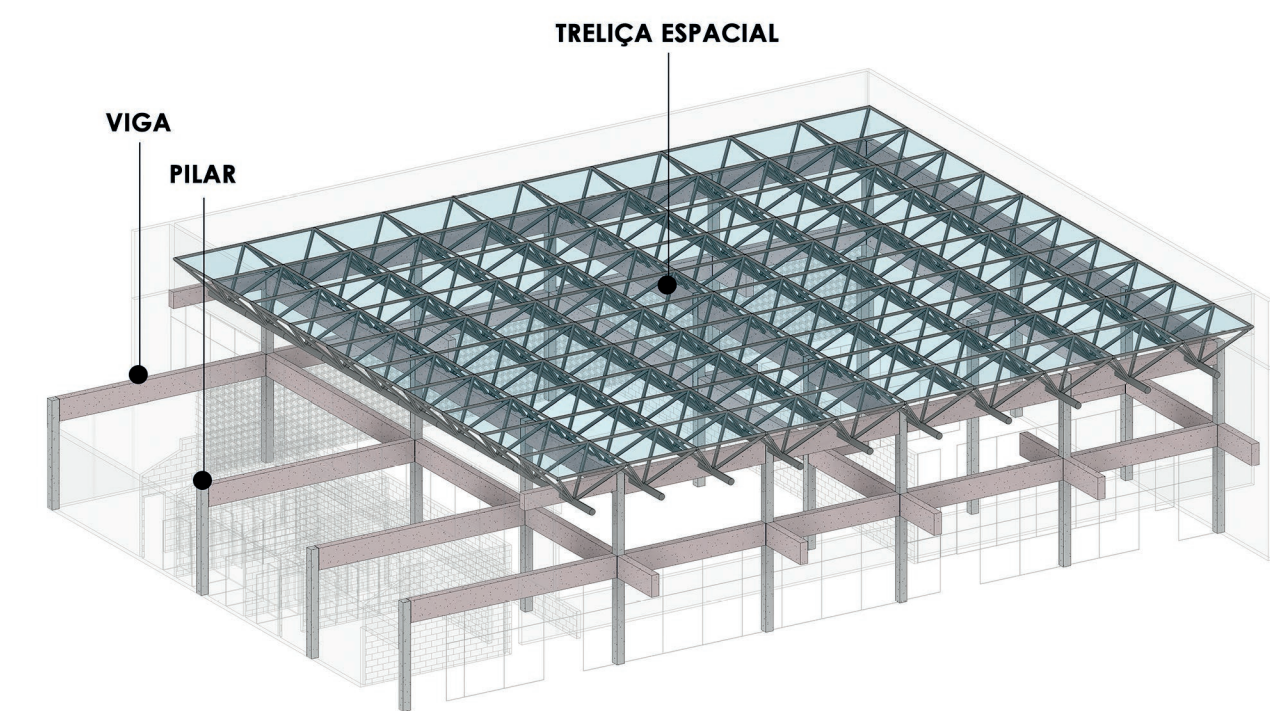

SOLUÇÃO ESTRUTURAL
EM, PERSPECTIVA

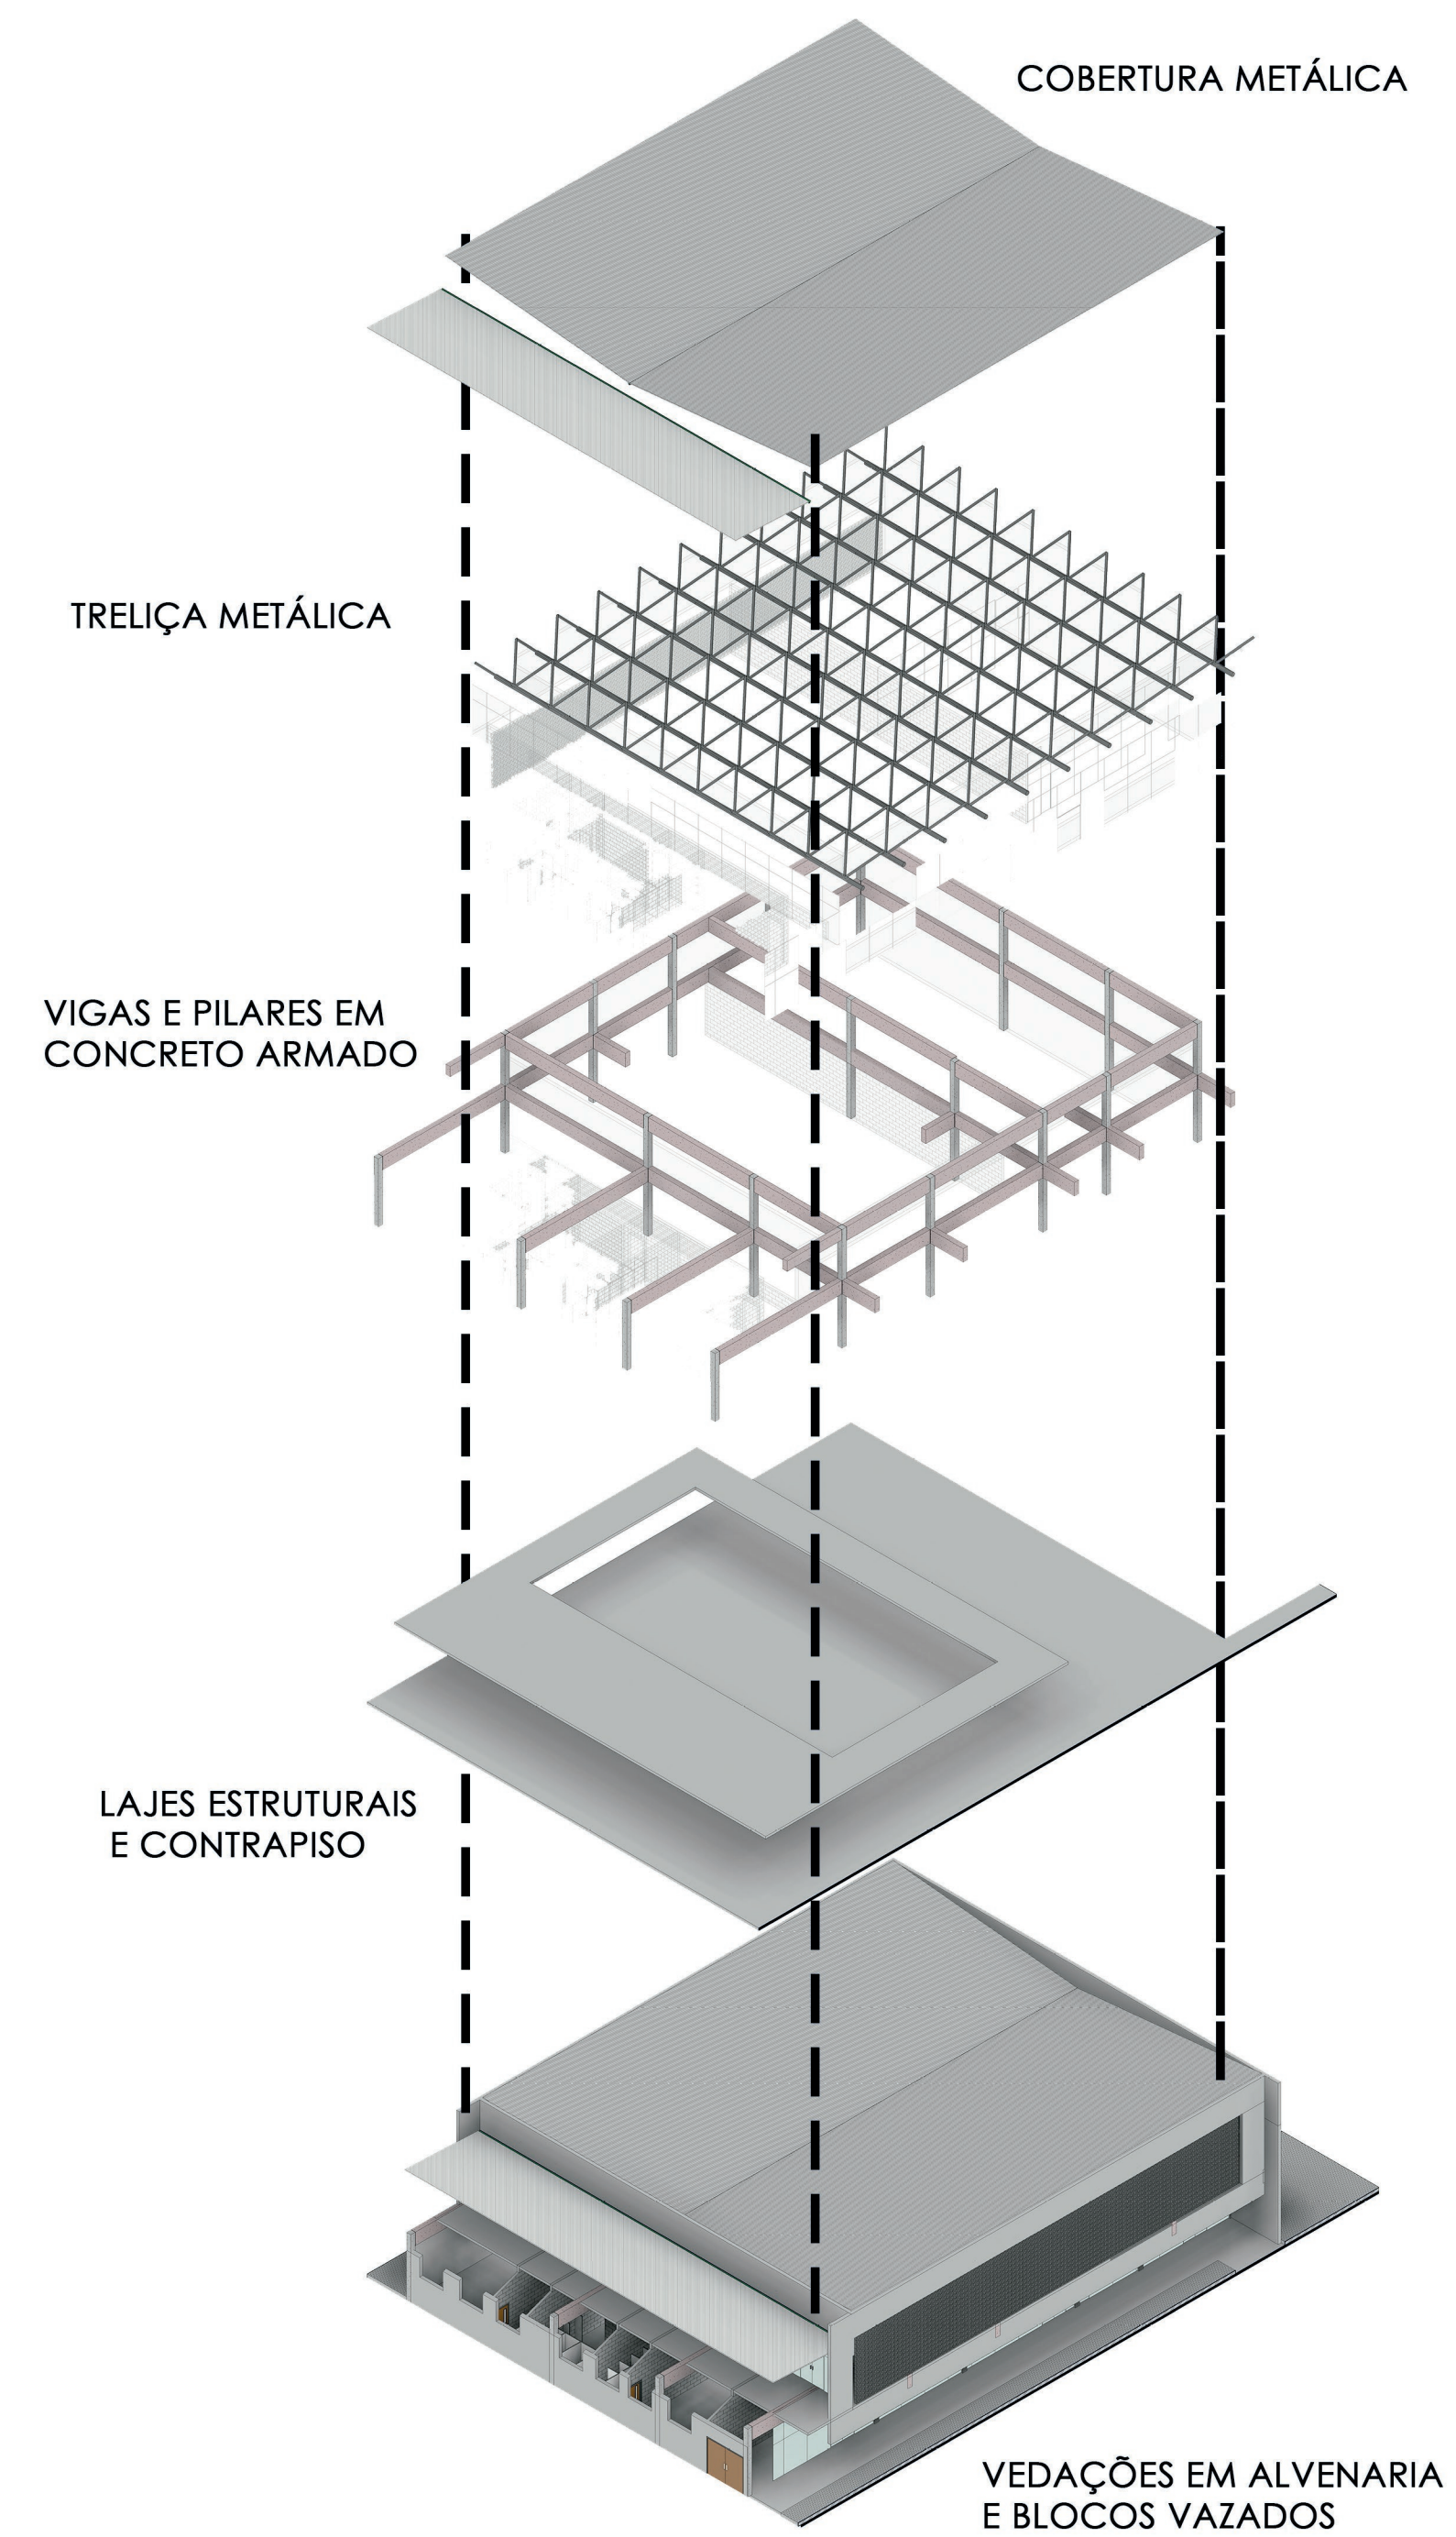

SISTEMA CONSTRUTIVO
EM PERSPECTIVA EXPLODIDA

UNIVERSIDADE FEDERAL DO RIO GRANDE DO NORTE
CENTRO DE TECNOLOGIA
CURSO DE ARQUITETURA E URBANISMO

TRABALHO FINAL DE GRADUAÇÃO

AUTOR ANDRÉ FELIPE DE MEDEIROS DANTAS	MATRICULA Nº 2015001080
ORIENTADOR RUBENILSON BRAZÃO TEIXEIRA	
PROJETO ANTEPROJETO DO CENTRO DE FORMAÇÃO DE ATLETAS MARINHO CHAGAS	
LOCAL NÍSIA FLORESTA	
ASSUNTO LANÇAMENTO ESTRUTURAL, SISTEMA CONSTRUTIVO	PRANCHA Nº
ASSUNTO ARQUITETURA - DESENHO	
DATA NOVEMBRO/2019	ESCALA(S) INDICADAS