




CORTE AA
ESCALA 1/50

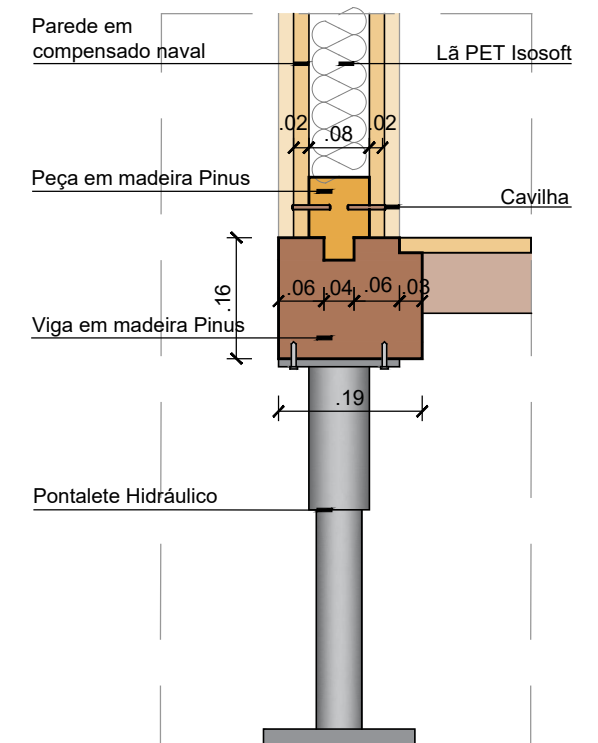

DETALHE 01
ESCALA 1/10

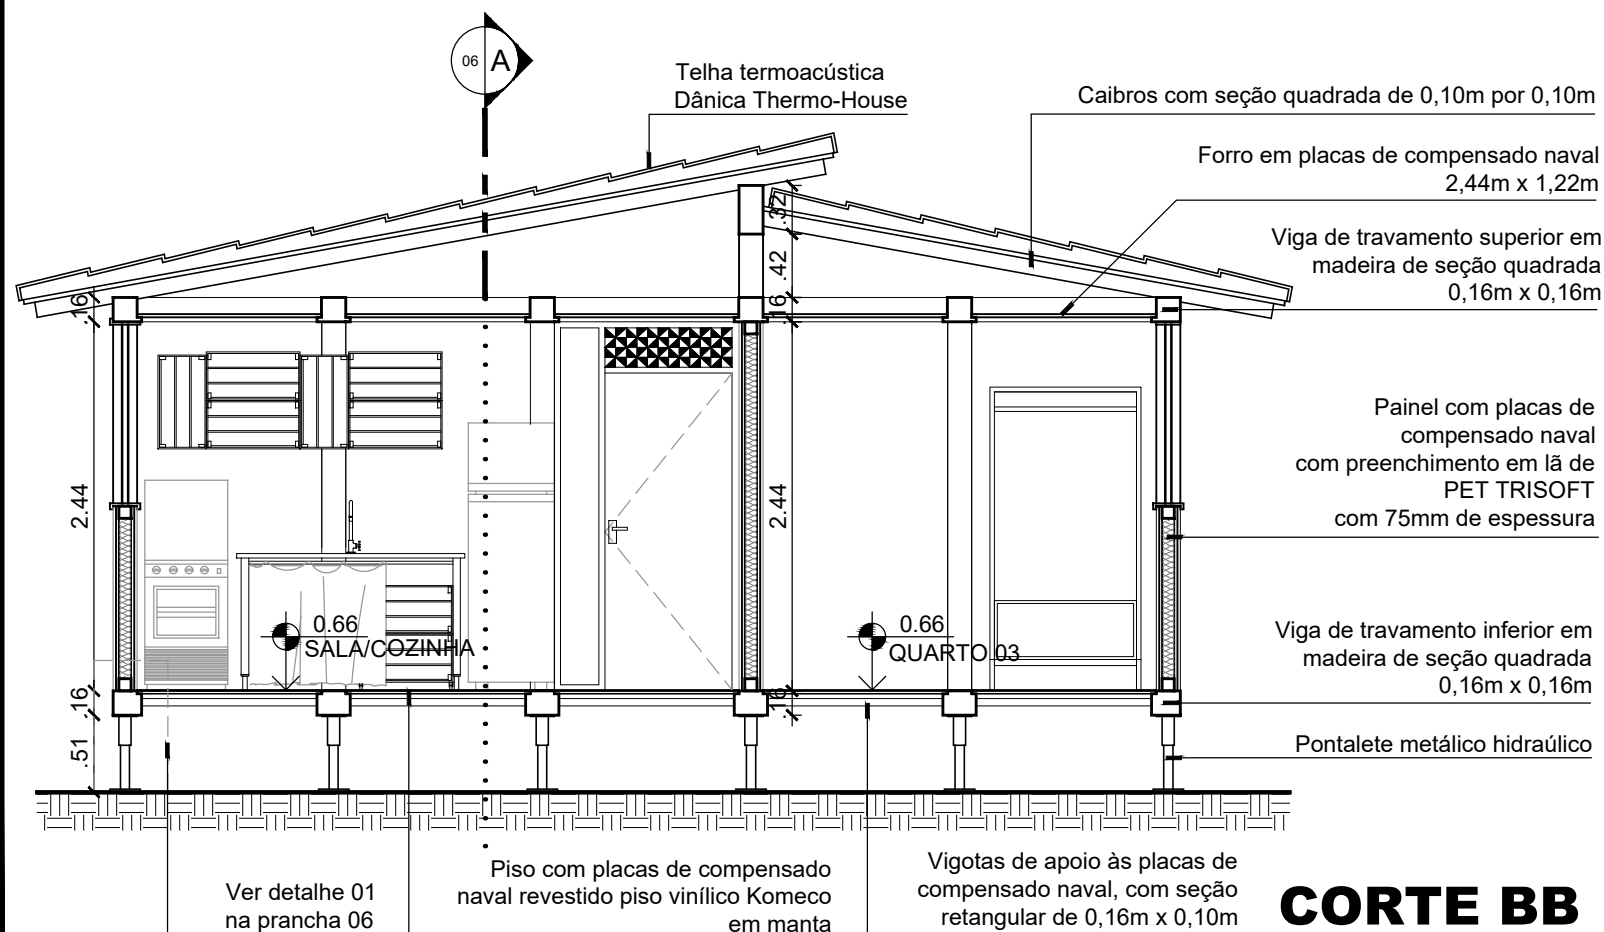

CORTE BB
ESCALA 1/50

 UNIVERSIDADE FEDERAL DO RIO GRANDE DO NORTE CT DARQ CURSO DE ARQUITETURA E URBANISMO			
PROJETO HABITE: HABITAÇÃO TEMPORÁRIA EMERGENCIAL	DISCIPLINA TRABALHO FINAL DE GRADUAÇÃO		
DISCENTE JOYCE KALLYNA DA COSTA MORAIS CABRAL	NÚMERO DE MATRÍCULA 2013013402		
ORIENTADOR HÉLIO TAKASHI MACIEL DE FARIAS	CO-ORIENTADORA EUNÁDIA SILVA CAVALCANTE	PRANCHA Nº	
ASSUNTO CORTES E DETALHE 01	ESCALA INDICADAS	DATA NOV/2018	06/13