



FACHADA LATERAL ESQUERDA

ESCALA 1/50

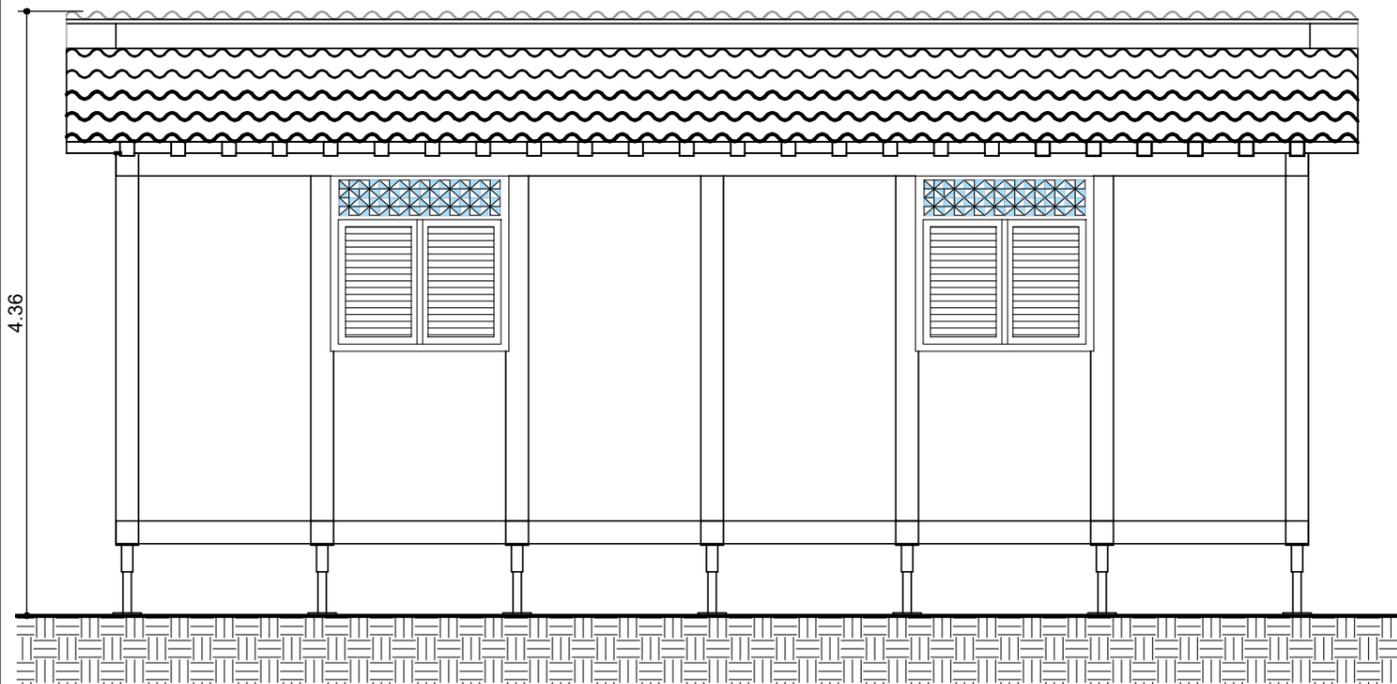


FACHADA LATERAL DIREITA

ESCALA 1/50

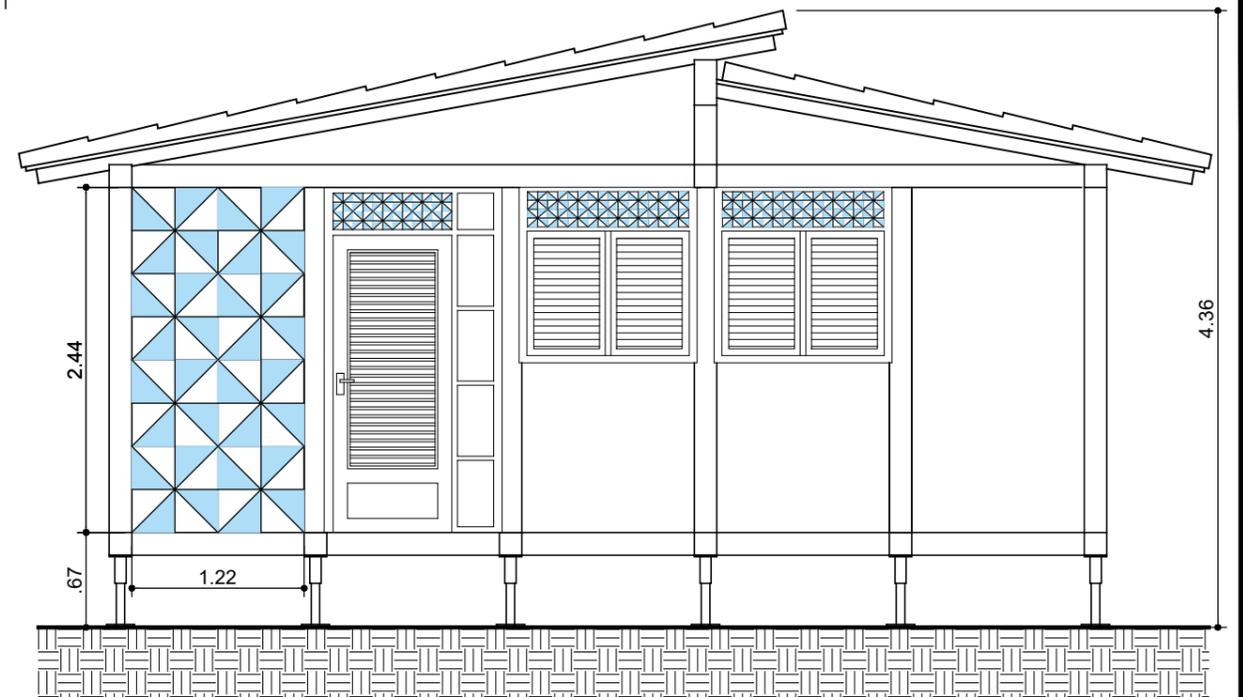

FACHADA FRONTAL

ESCALA 1/50

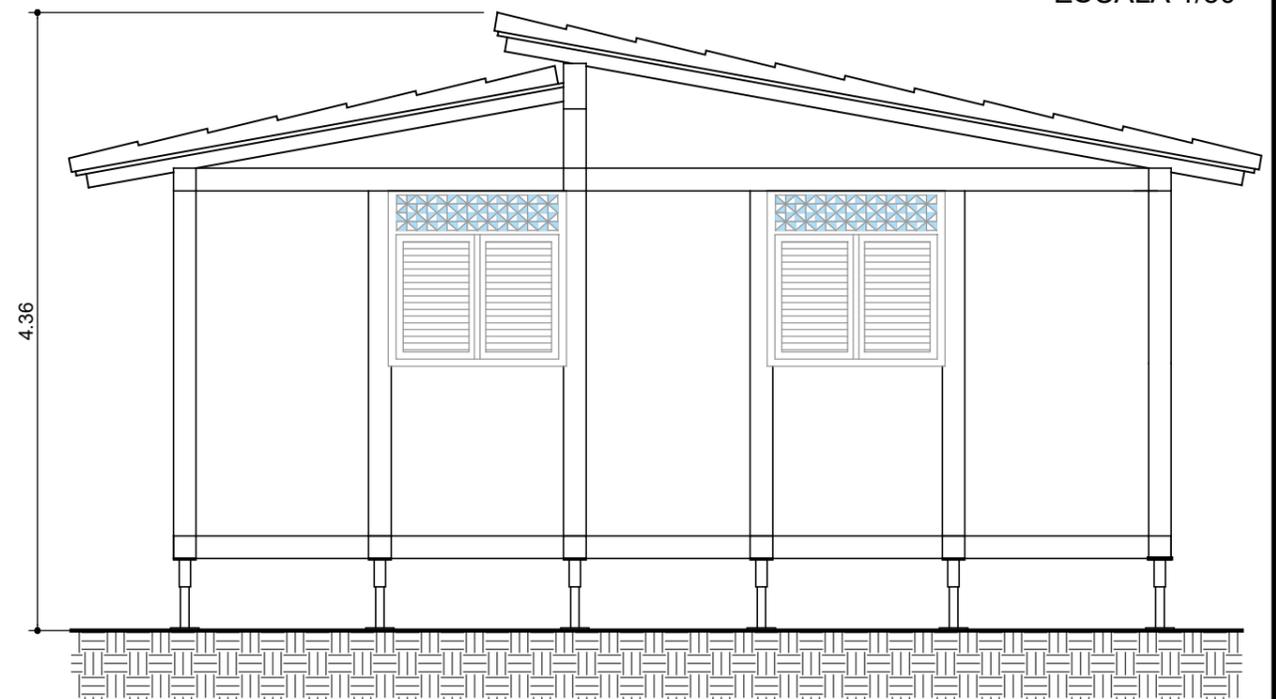

FACHADA POSTERIOR

ESCALA 1/50



UNIVERSIDADE FEDERAL DO RIO GRANDE DO NORTE
CT | DARQ | CURSO DE ARQUITETURA E URBANISMO

| | | |
|--|--|------------|
| PROJETO HABITE: HABITAÇÃO TEMPORÁRIA EMERGENCIAL | DISCIPLINA TRABALHO FINAL DE GRADUAÇÃO | PRANCHA Nº |
| DISCENTE JOYCE KALLYNA DA COSTA MORAIS CABRAL | NÚMERO DE MATRÍCULA 2013013402 | |
| ORIENTADOR HÉLIO TAKASHI MACIEL DE FARIAS | CO-ORIENTADORA EUNÁDIA SILVA CAVALCANTE | 07/13 |
| ASSUNTO FACHADAS | ESCALA 1/50 | |