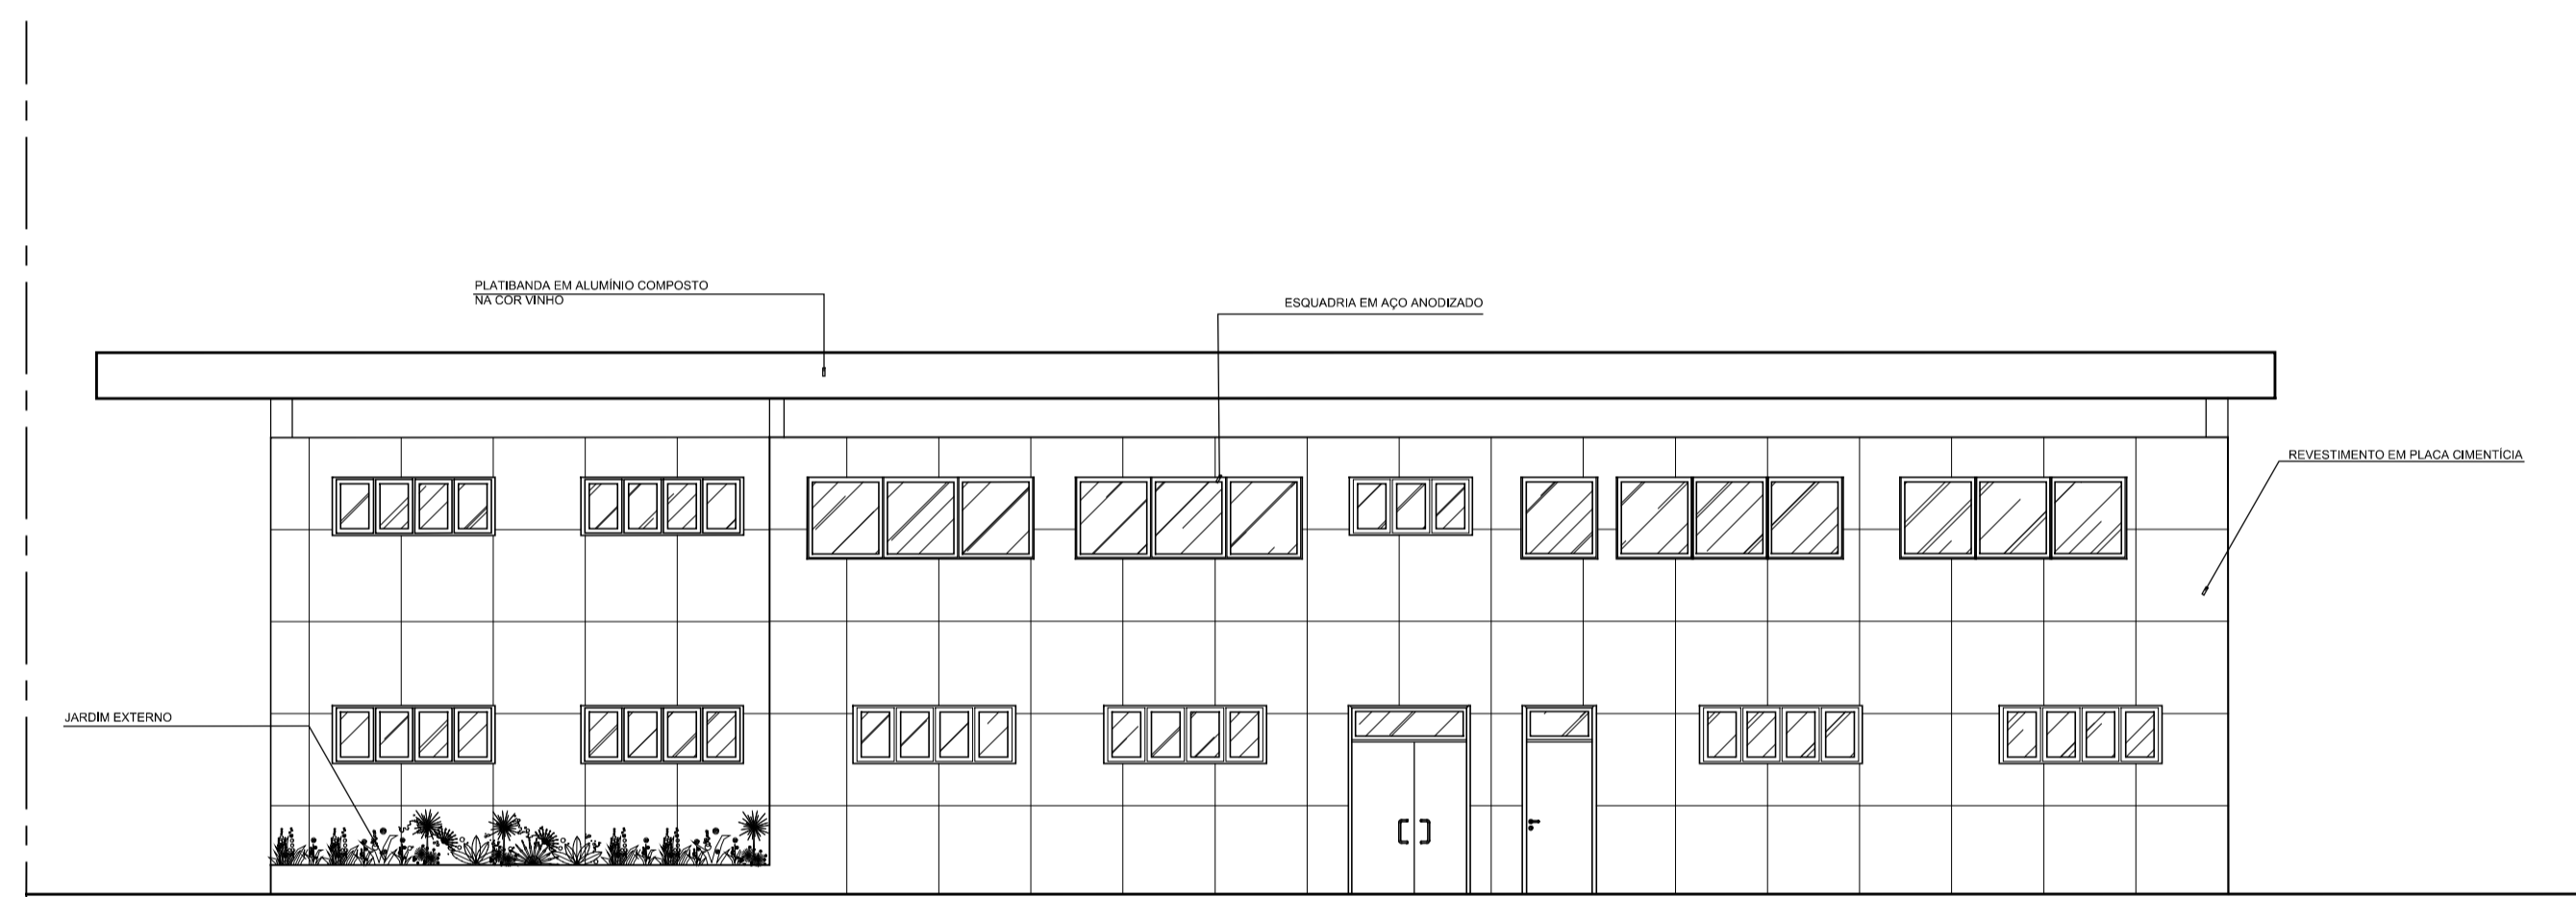
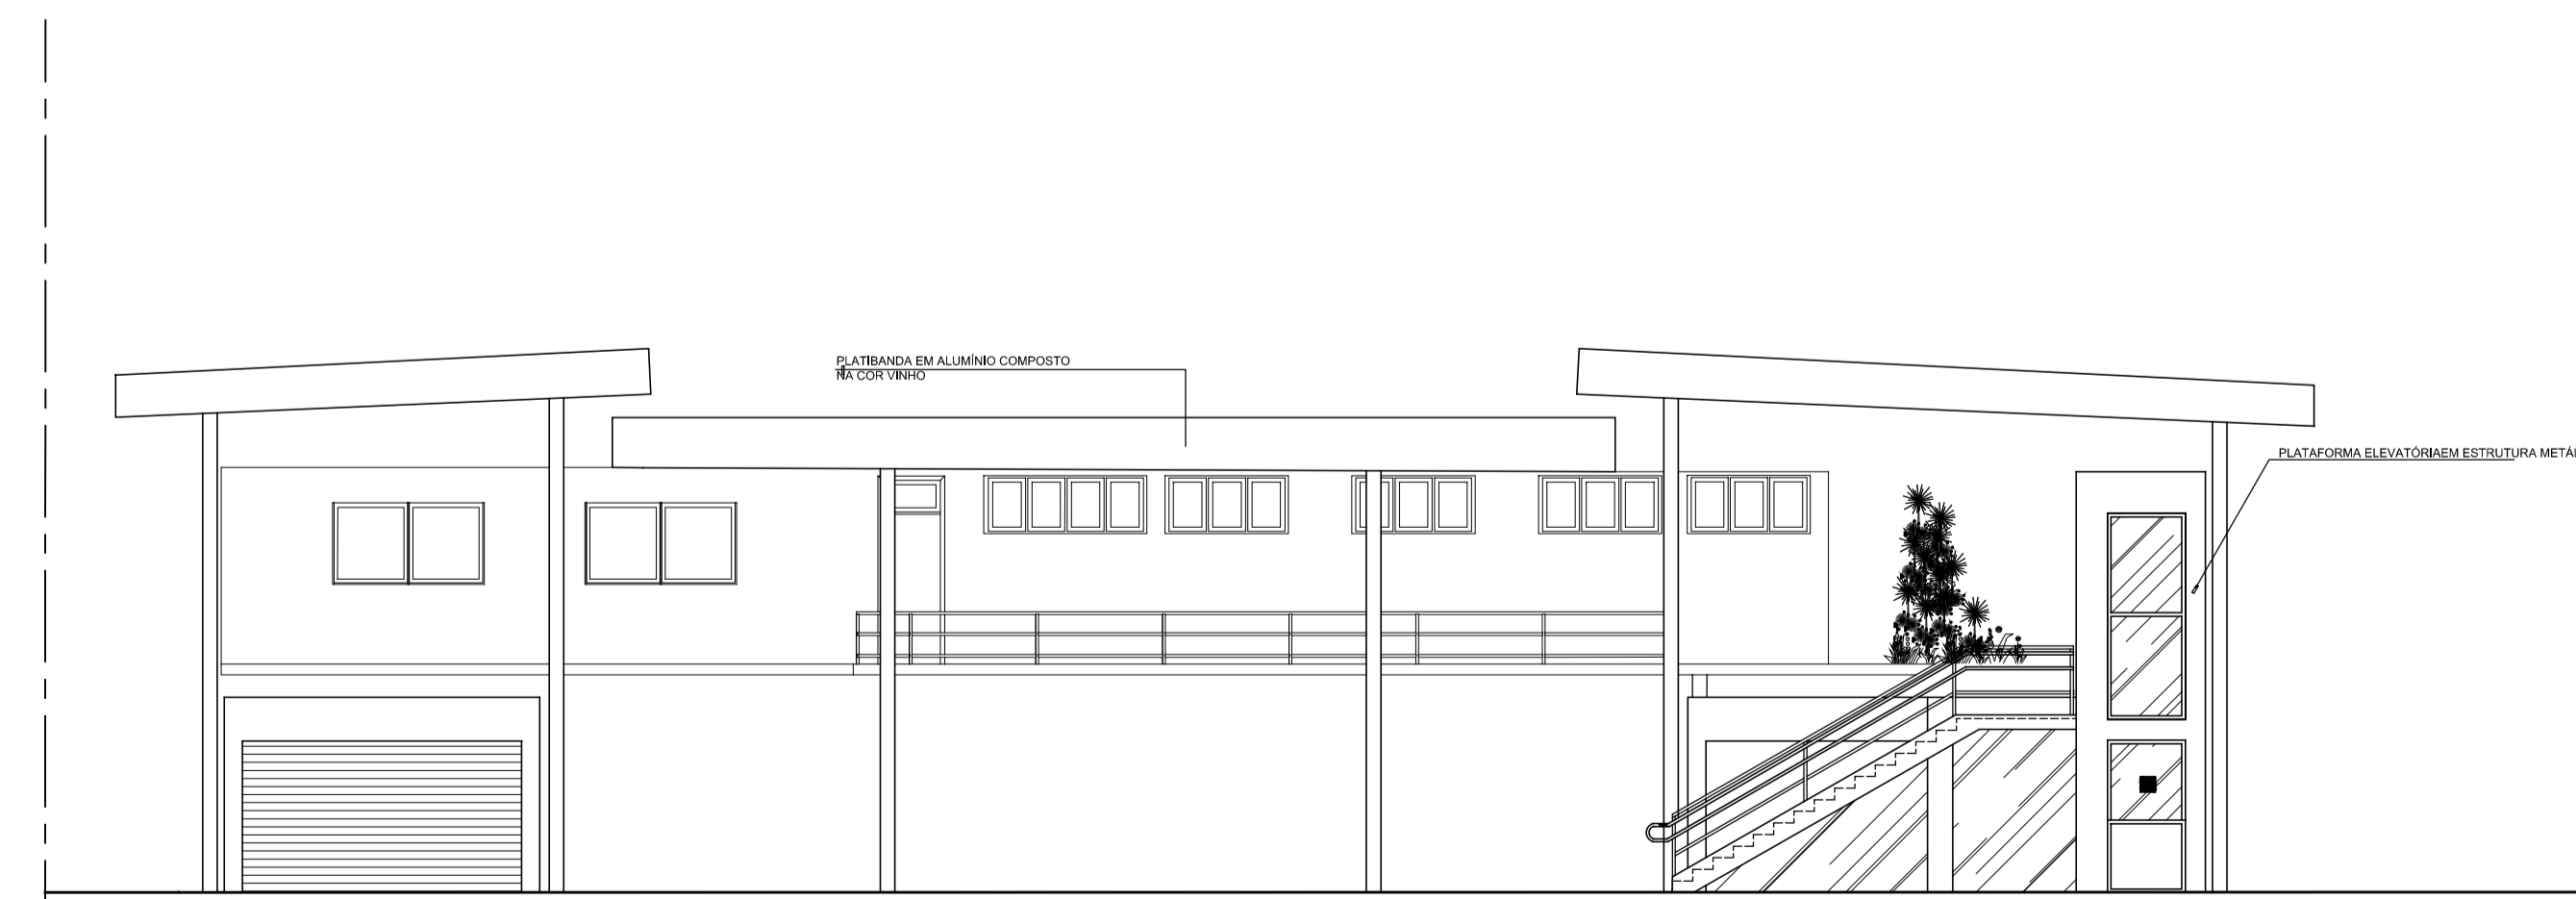


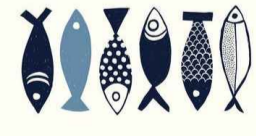

FACHADA FRONTAL
ESCALA 1/100



FACHADA LATERAL DIREITA
ESCALA 1/100



FACHADA LATERAL ESQUERDA
ESCALA 1/100

| | | |
|---|-----------------------|---|
| PROJETO MERCADO DO PEIXE DAS ROCAS | |  |
| UNIVERSIDADE UNIVERSIDADE FEDERAL DO RIO GRANDE DO NORTE | | |
| DEPARTAMENTO DEPARTAMENTO DE ARQUITETURA | |  |
| DISCIPLINA TRABALHO FINAL DE GRADUAÇÃO | | |
| ORIENTADOR RENATO MEDEIROS | | |
| ASSUNTO FACHADAS | | |
| DISCENTE CAIO CÉSAR MAIA DE ANDRADE | | PRANCHA |
| ESCALA INDICADA | DATA NOVEMBRO/2019 | 07/07 |