


R. CORONEL FLAMINIO

PLANTA DE IMPLANTAÇÃO  
ESCALA 1/200



PLANTA DE SITUAÇÃO  
ESCALA 1/1250

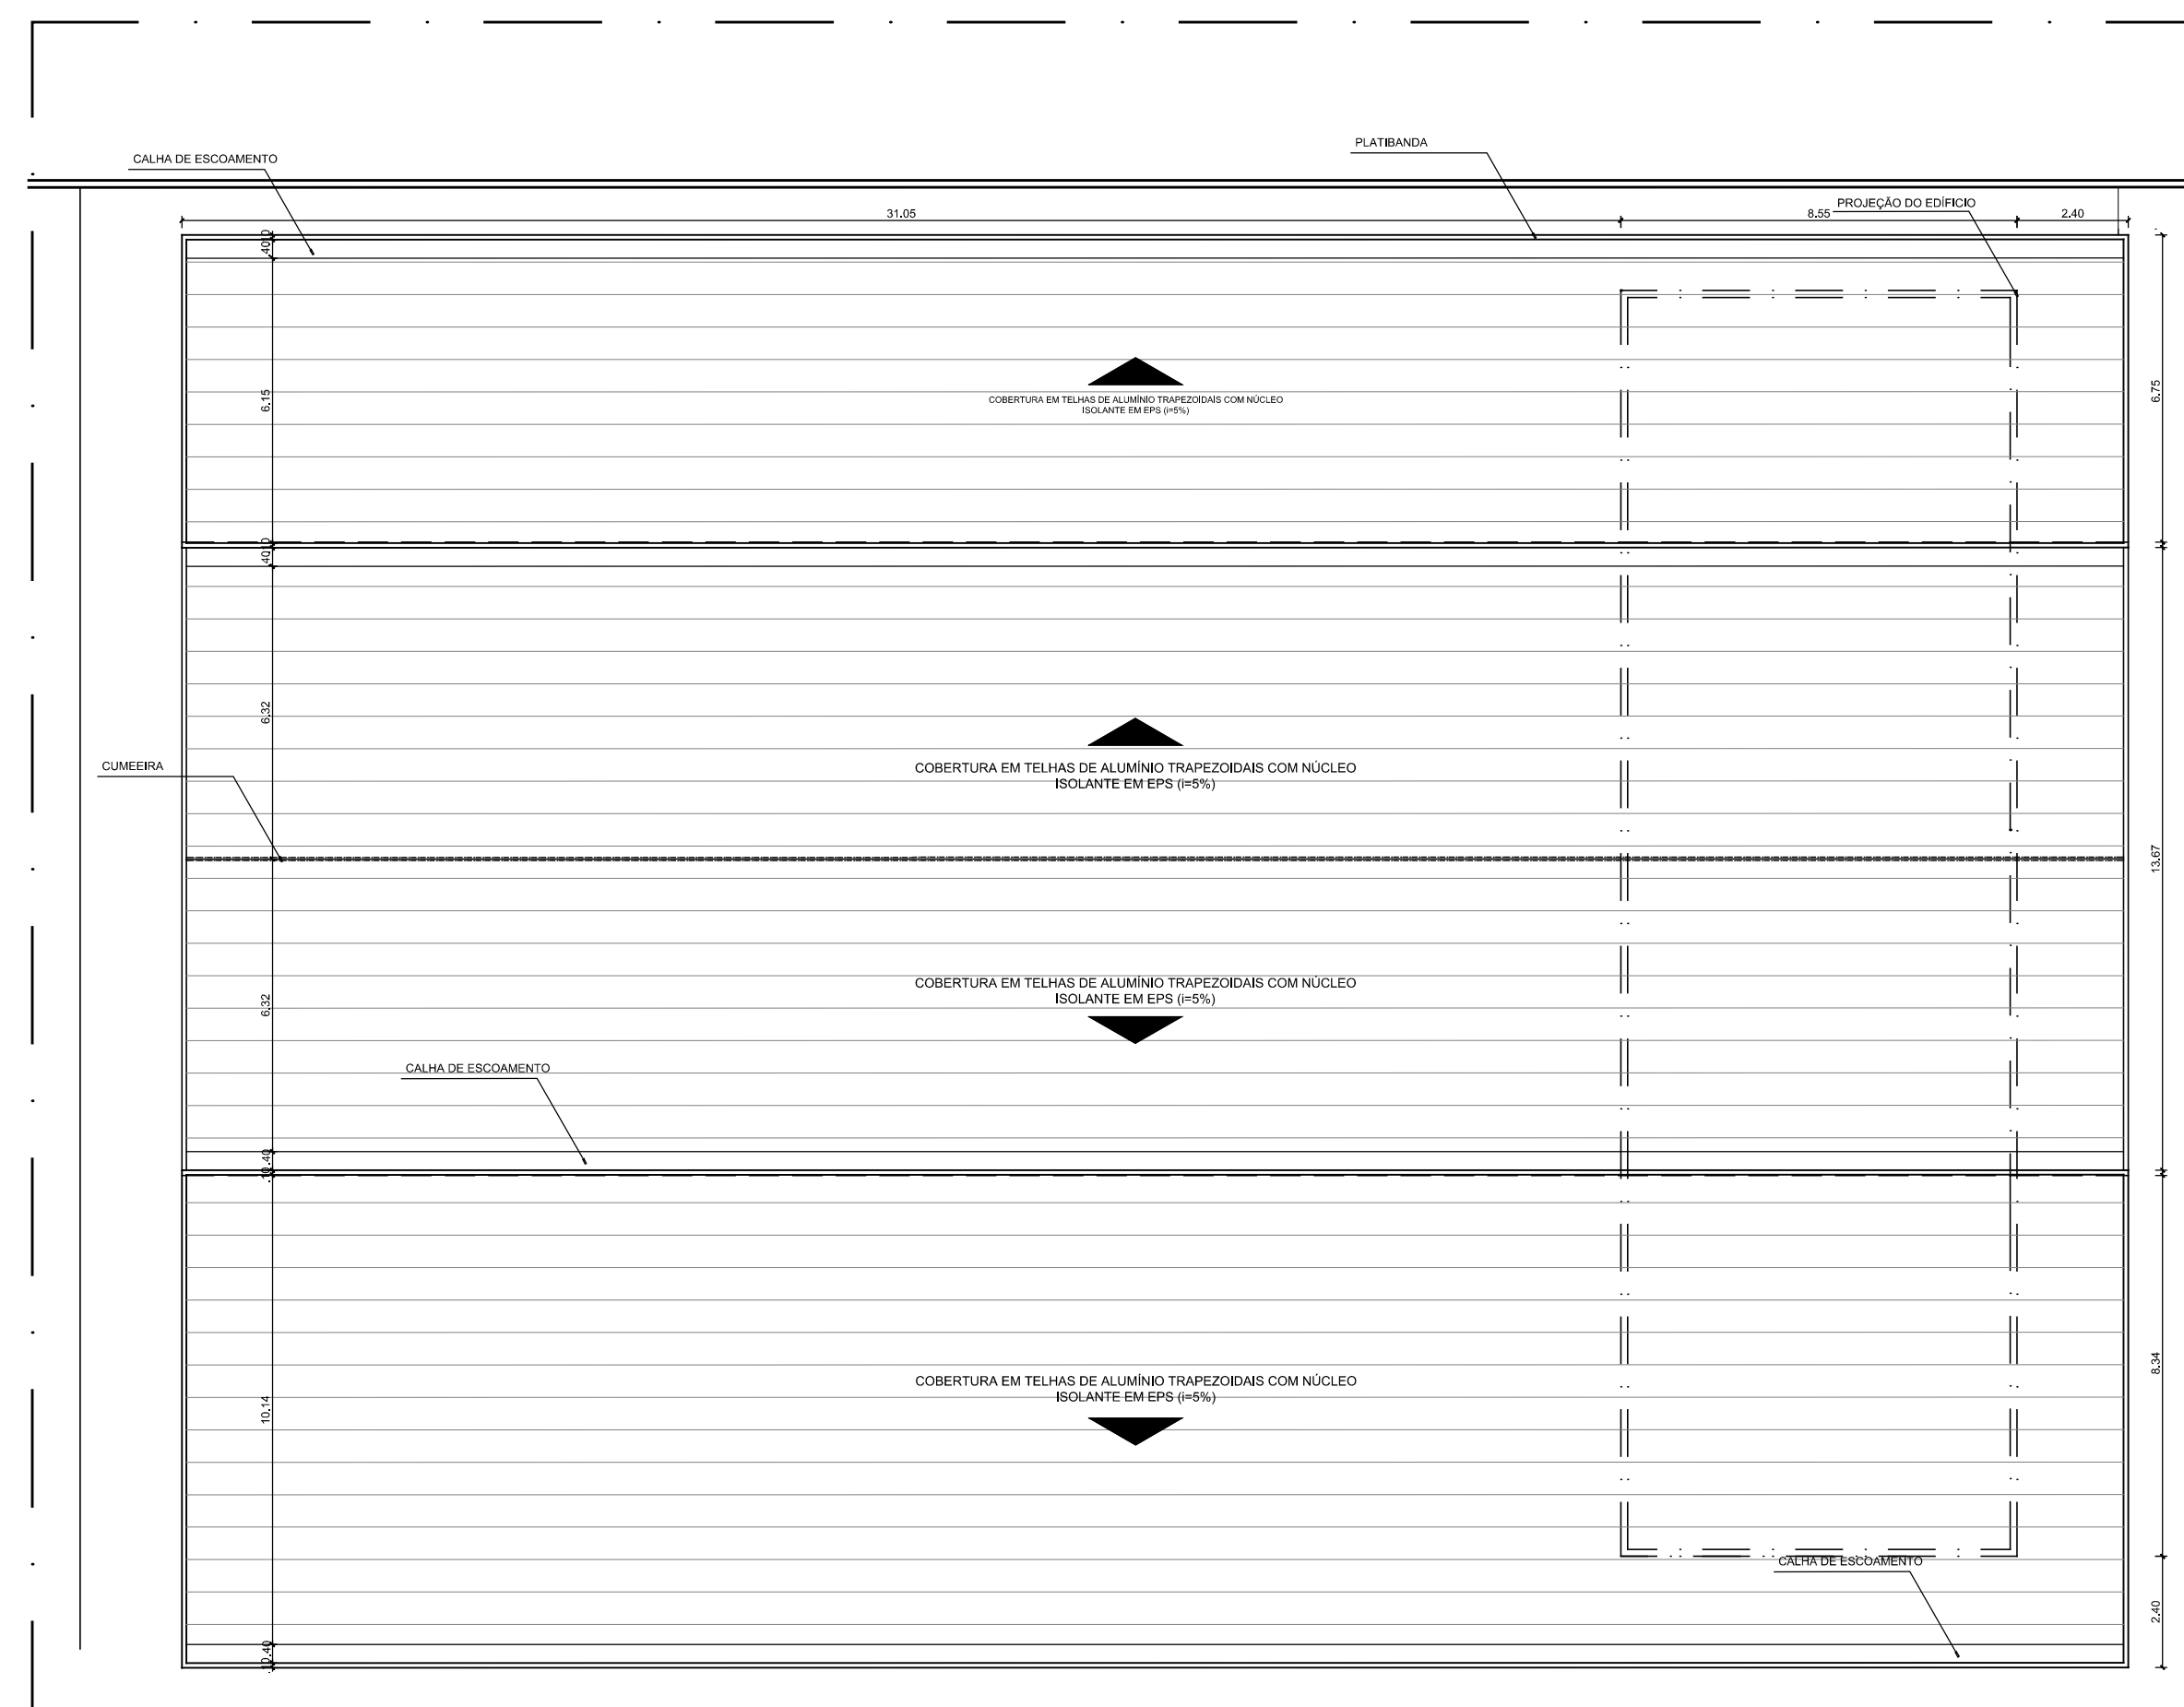

PLANTA DE COBERTURA  
ESCALA 1/150

PROJETO <b>MERCADO DO PEIXE DAS ROCAS</b>		
UNIVERSIDADE UNIVERSIDADE FEDERAL DO RIO GRANDE DO NORTE		
DEPARTAMENTO DEPARTAMENTO DE ARQUITETURA		
DISCIPLINA TRABALHO FINAL DE GRADUAÇÃO		
ORIENTADOR RENATO MEDEIROS		
ASSUNTO <b>SITUAÇÃO, IMPLANTAÇÃO E COBERTURA</b>		
DISCENTE CAIO CÉSAR MAIA DE ANDRADE		PRANCHA 01/07
ESCALA INDICADA	DATA NOVEMBRO/2019	