




UNIVERSIDADE FEDERAL DO RIO GRANDE DO NORTE
CENTRO DE TECNOLOGIA
DEPARTAMENTO DE ARQUITETURA E URBANISMO
CURSO DE ARQUITETURA E URBANISMO

TRABALHO FINAL DE GRADUAÇÃO
31 - CENTRO TERAPÊUTICO PARA TERCEIRA IDADE
ORIENTADORA: LUCIANA MEDEIROS
GRADUANDO: PAULO RANIERY COSTA DA SILVA

O 31 – CENTRO TERAPÊUTICO PARA TERCEIRA IDADE É RESULTADO DE UM TRABALHO FINAL DE GRADUAÇÃO. O ANTEPROJETO DO CENTRO TEM COMO OBJETIVO APRESENTAR A PROPOSTA ARQUITETÔNICA DESENVOLVIDA.

O CONCEITO DE PROJETO DE RETOMA A CONVIVÊNCIA COMO ELEMENTO TEÓRICO QUE DEVERÁ FUNDAMENTAR A ESCOLHA DE UM PARTIDO ARQUITETÔNICO REPRESENTADO POR UMA FORMA PERMEÁVEL E VISUALMENTE RECEPTIVA AO PÚBLICO A QUE SE DESTINA.


FIGURAS 01 E 02: CROQUI INICIAL E DESENVOLVIMENTO LOGOTIPO

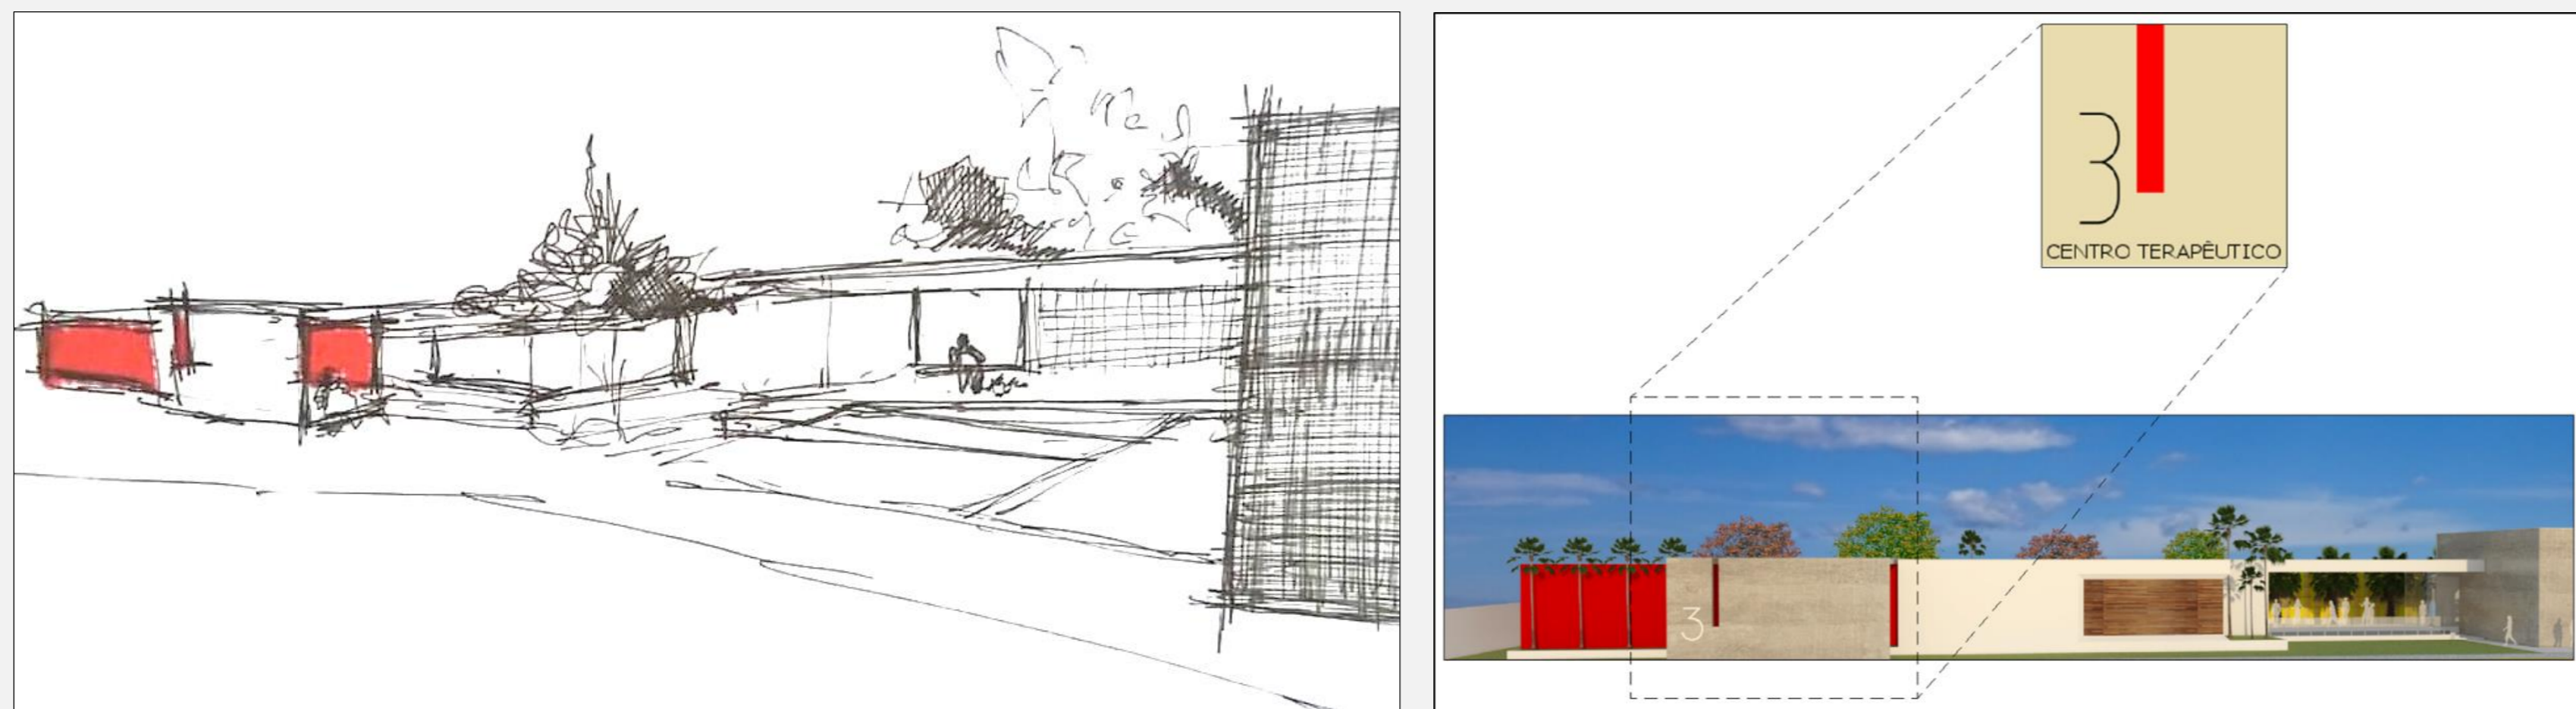

FONTE: AUTORIA PRÓPRIA

O TERRENO ESCOLHIDO PARA O CENTRO ESTÁ LOCALIZADO NO BAIRRO DO TIROL E NAS PROXIMIDADES DO PARQUE DAS DUNAS. A DISPOSIÇÃO DO EDIFÍCIO DE PLANEJAMENTO DA PLANTA BAIXA CUMPRIRAM A PREMISSA DE PROMOVER ESPAÇOS PERMEÁVEIS A VENTILAÇÃO E INTEGRAÇÃO COM A PAISAGEM OFERECIDA PELO PARQUE.

FIGURAS 03 E 04: PROPOSTA DE IMPLANTAÇÃO E SITUAÇÃO DO TERRENO PERANTE OS FATORES DE VENTILAÇÃO E INSOLAÇÃO.

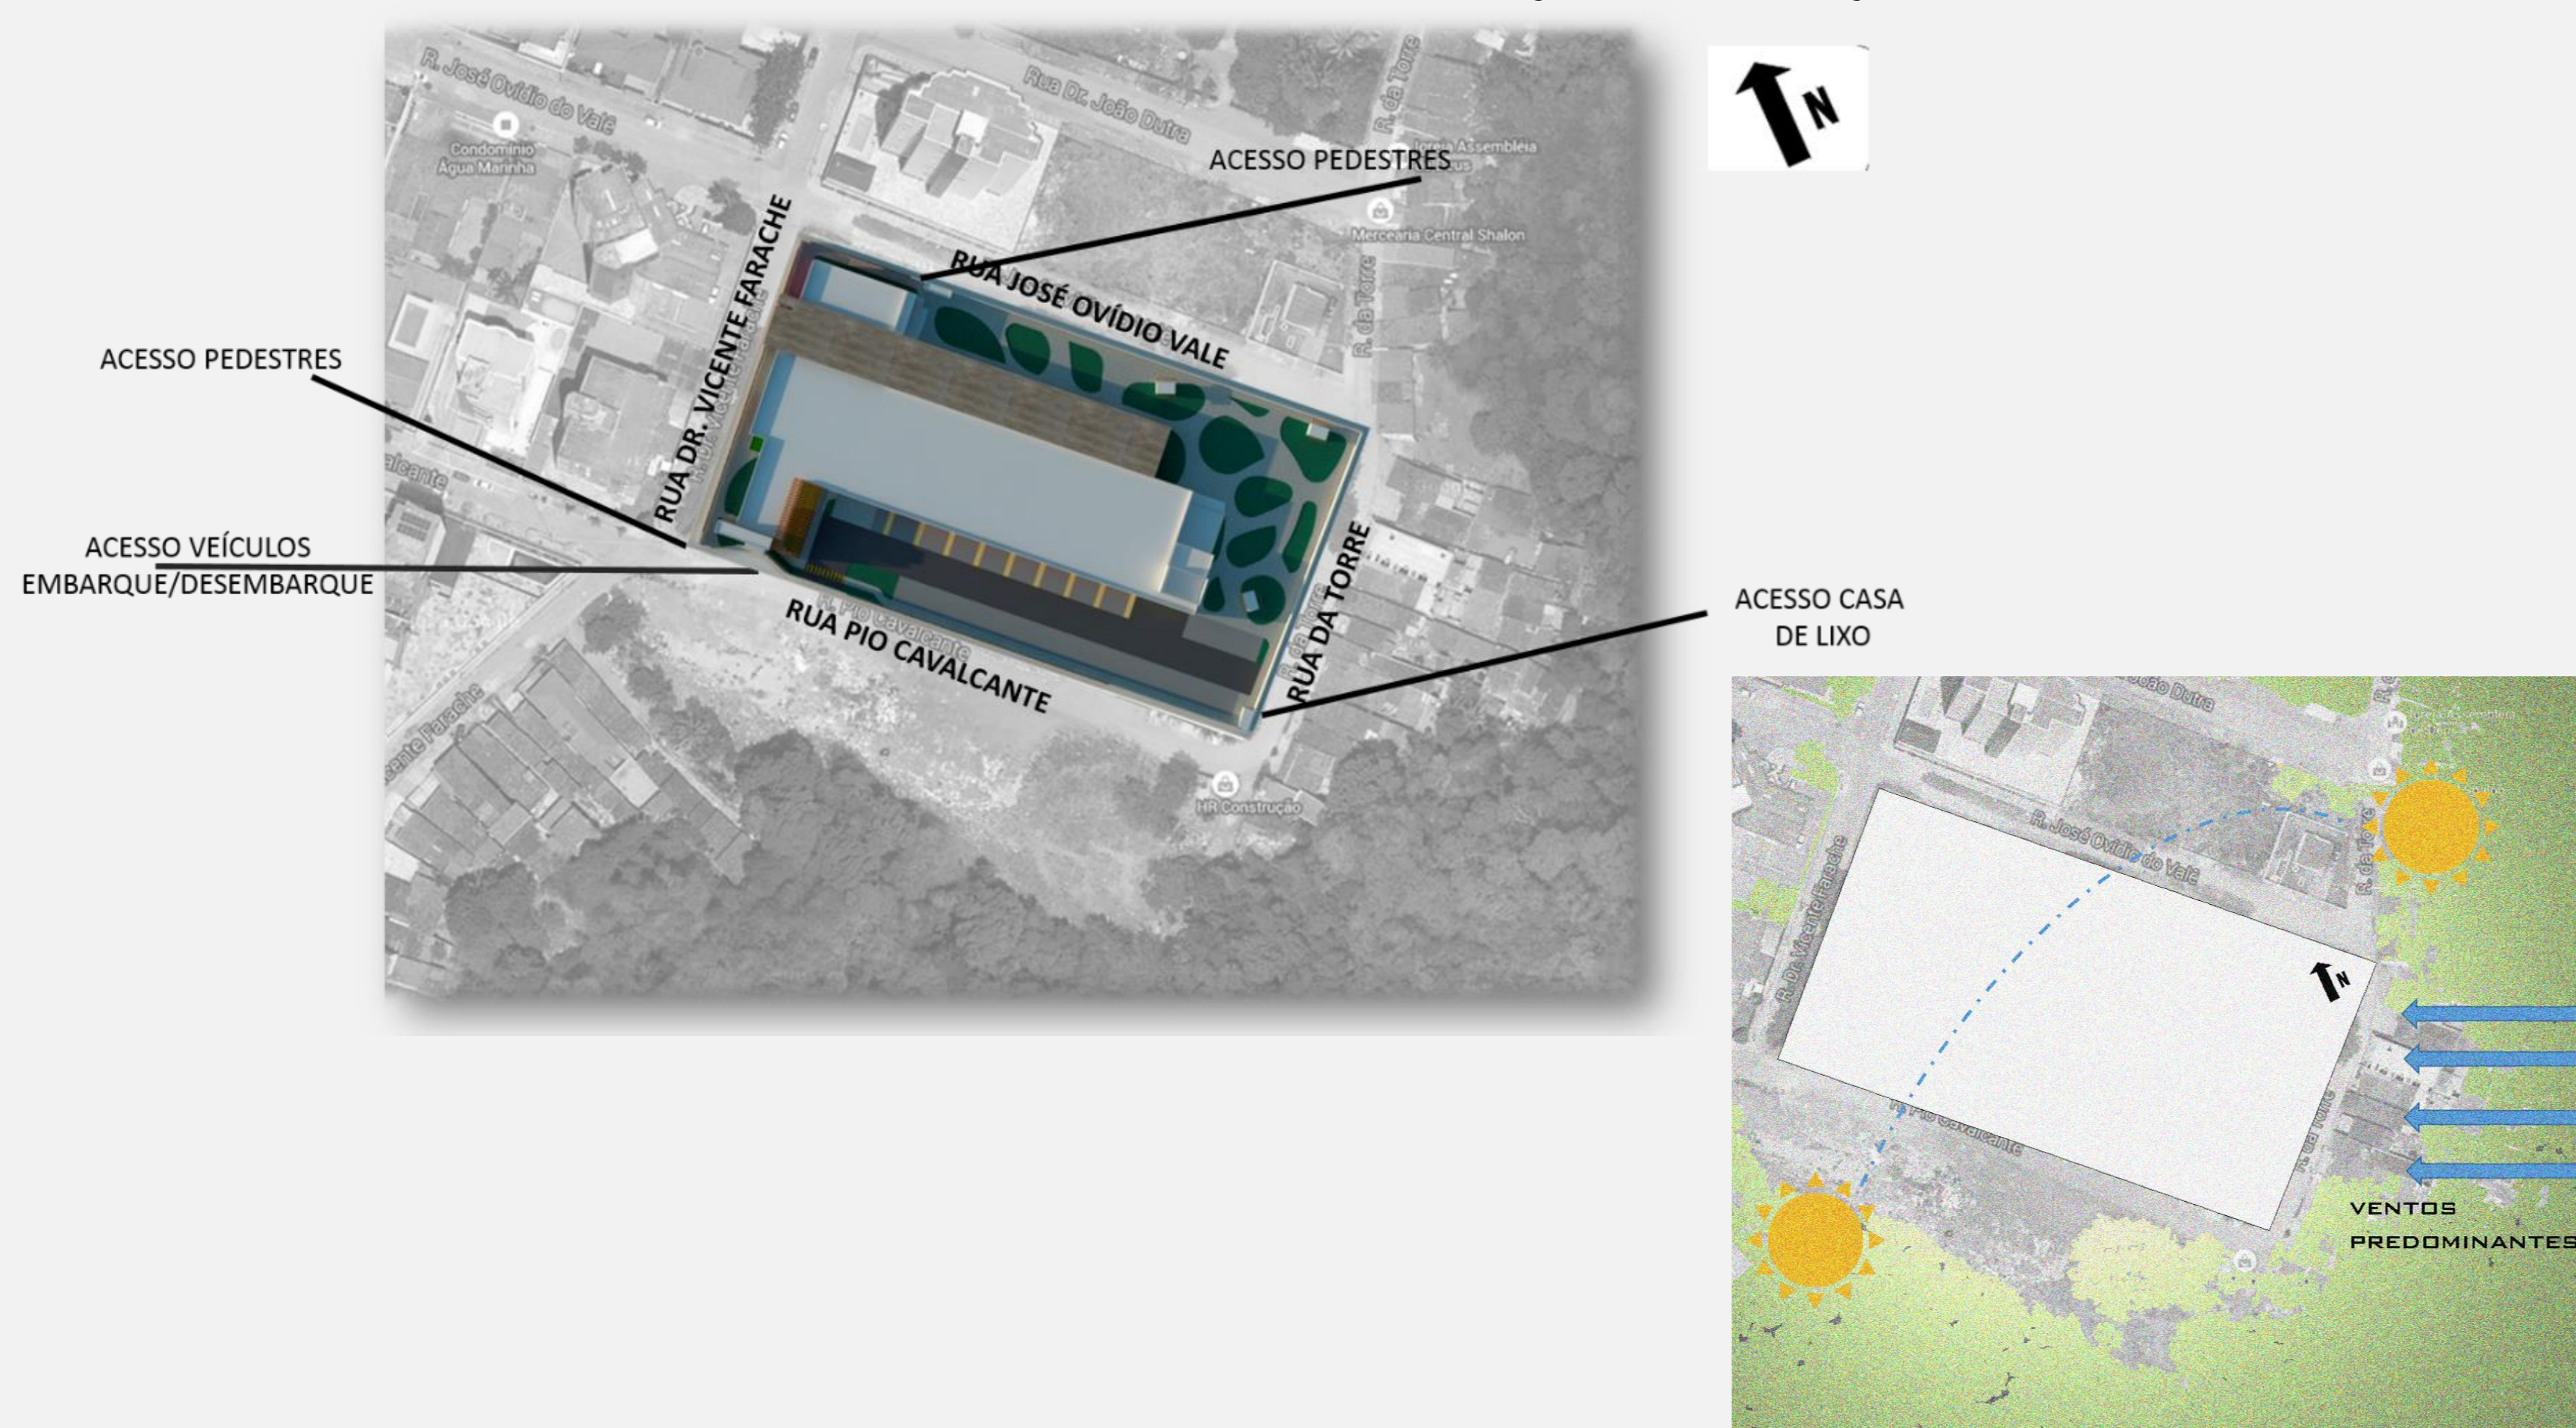

FONTE: AUTORIA PRÓPRIA

FIGURAS 05, 06, 07 E 08: PERSPECTIVAS DO ENTORNO E FACHADAS DO EDIFÍCIO.



FONTE: AUTORIA PRÓPRIA

