


DET. TELHA TERMOACÚSTICA
ESCALA 1/10

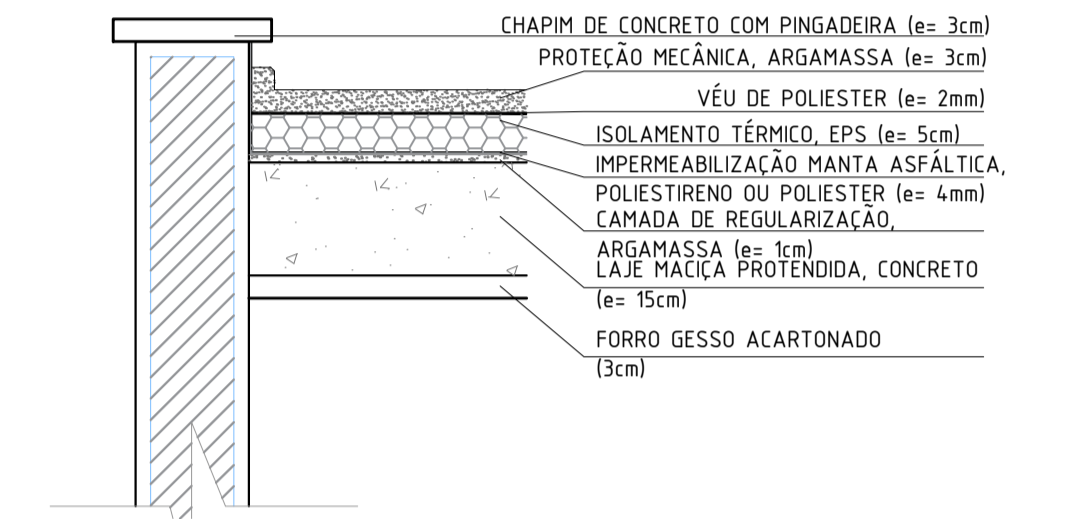

DET. LAJE IMPERMEABILIZADA
ESCALA 1/10

ACADEMIA DE DANÇA

UNIVERSIDADE FEDERAL DO RIO GRANDE DO NORTE
CENTRO DE TECNOLOGIA
DEPARTAMENTO DE ARQUITETURA
CURSO DE ARQUITETURA E URBANISMO

DISCIPLINA:	TRABALHO FINAL DE GRADUAÇÃO	SEMESTRE:	2017.1
ALUNA:	BRUNA DIÓGENES MEDEIROS DINIZ	PRANCHA Nº:	02 /05
ORIENTADOR:	RUBENILSON BRAZÃO TEIXEIRA		
LOCAL:	AV. MARIA LACERDA MONTENEGRO, NOVA PARNAMIRIM, PARNAMIRIM/RN		
CONTEÚDO:	PLANTA DE COBERTURA E DETALHES	ESCALA:	INDICADA