


PLANTA DE LAYOUT
PAV. TÉRREO
ESCALA 1/100



PLANTA DE LAYOUT
PAV. SUPERIOR
ESCALA 1/100

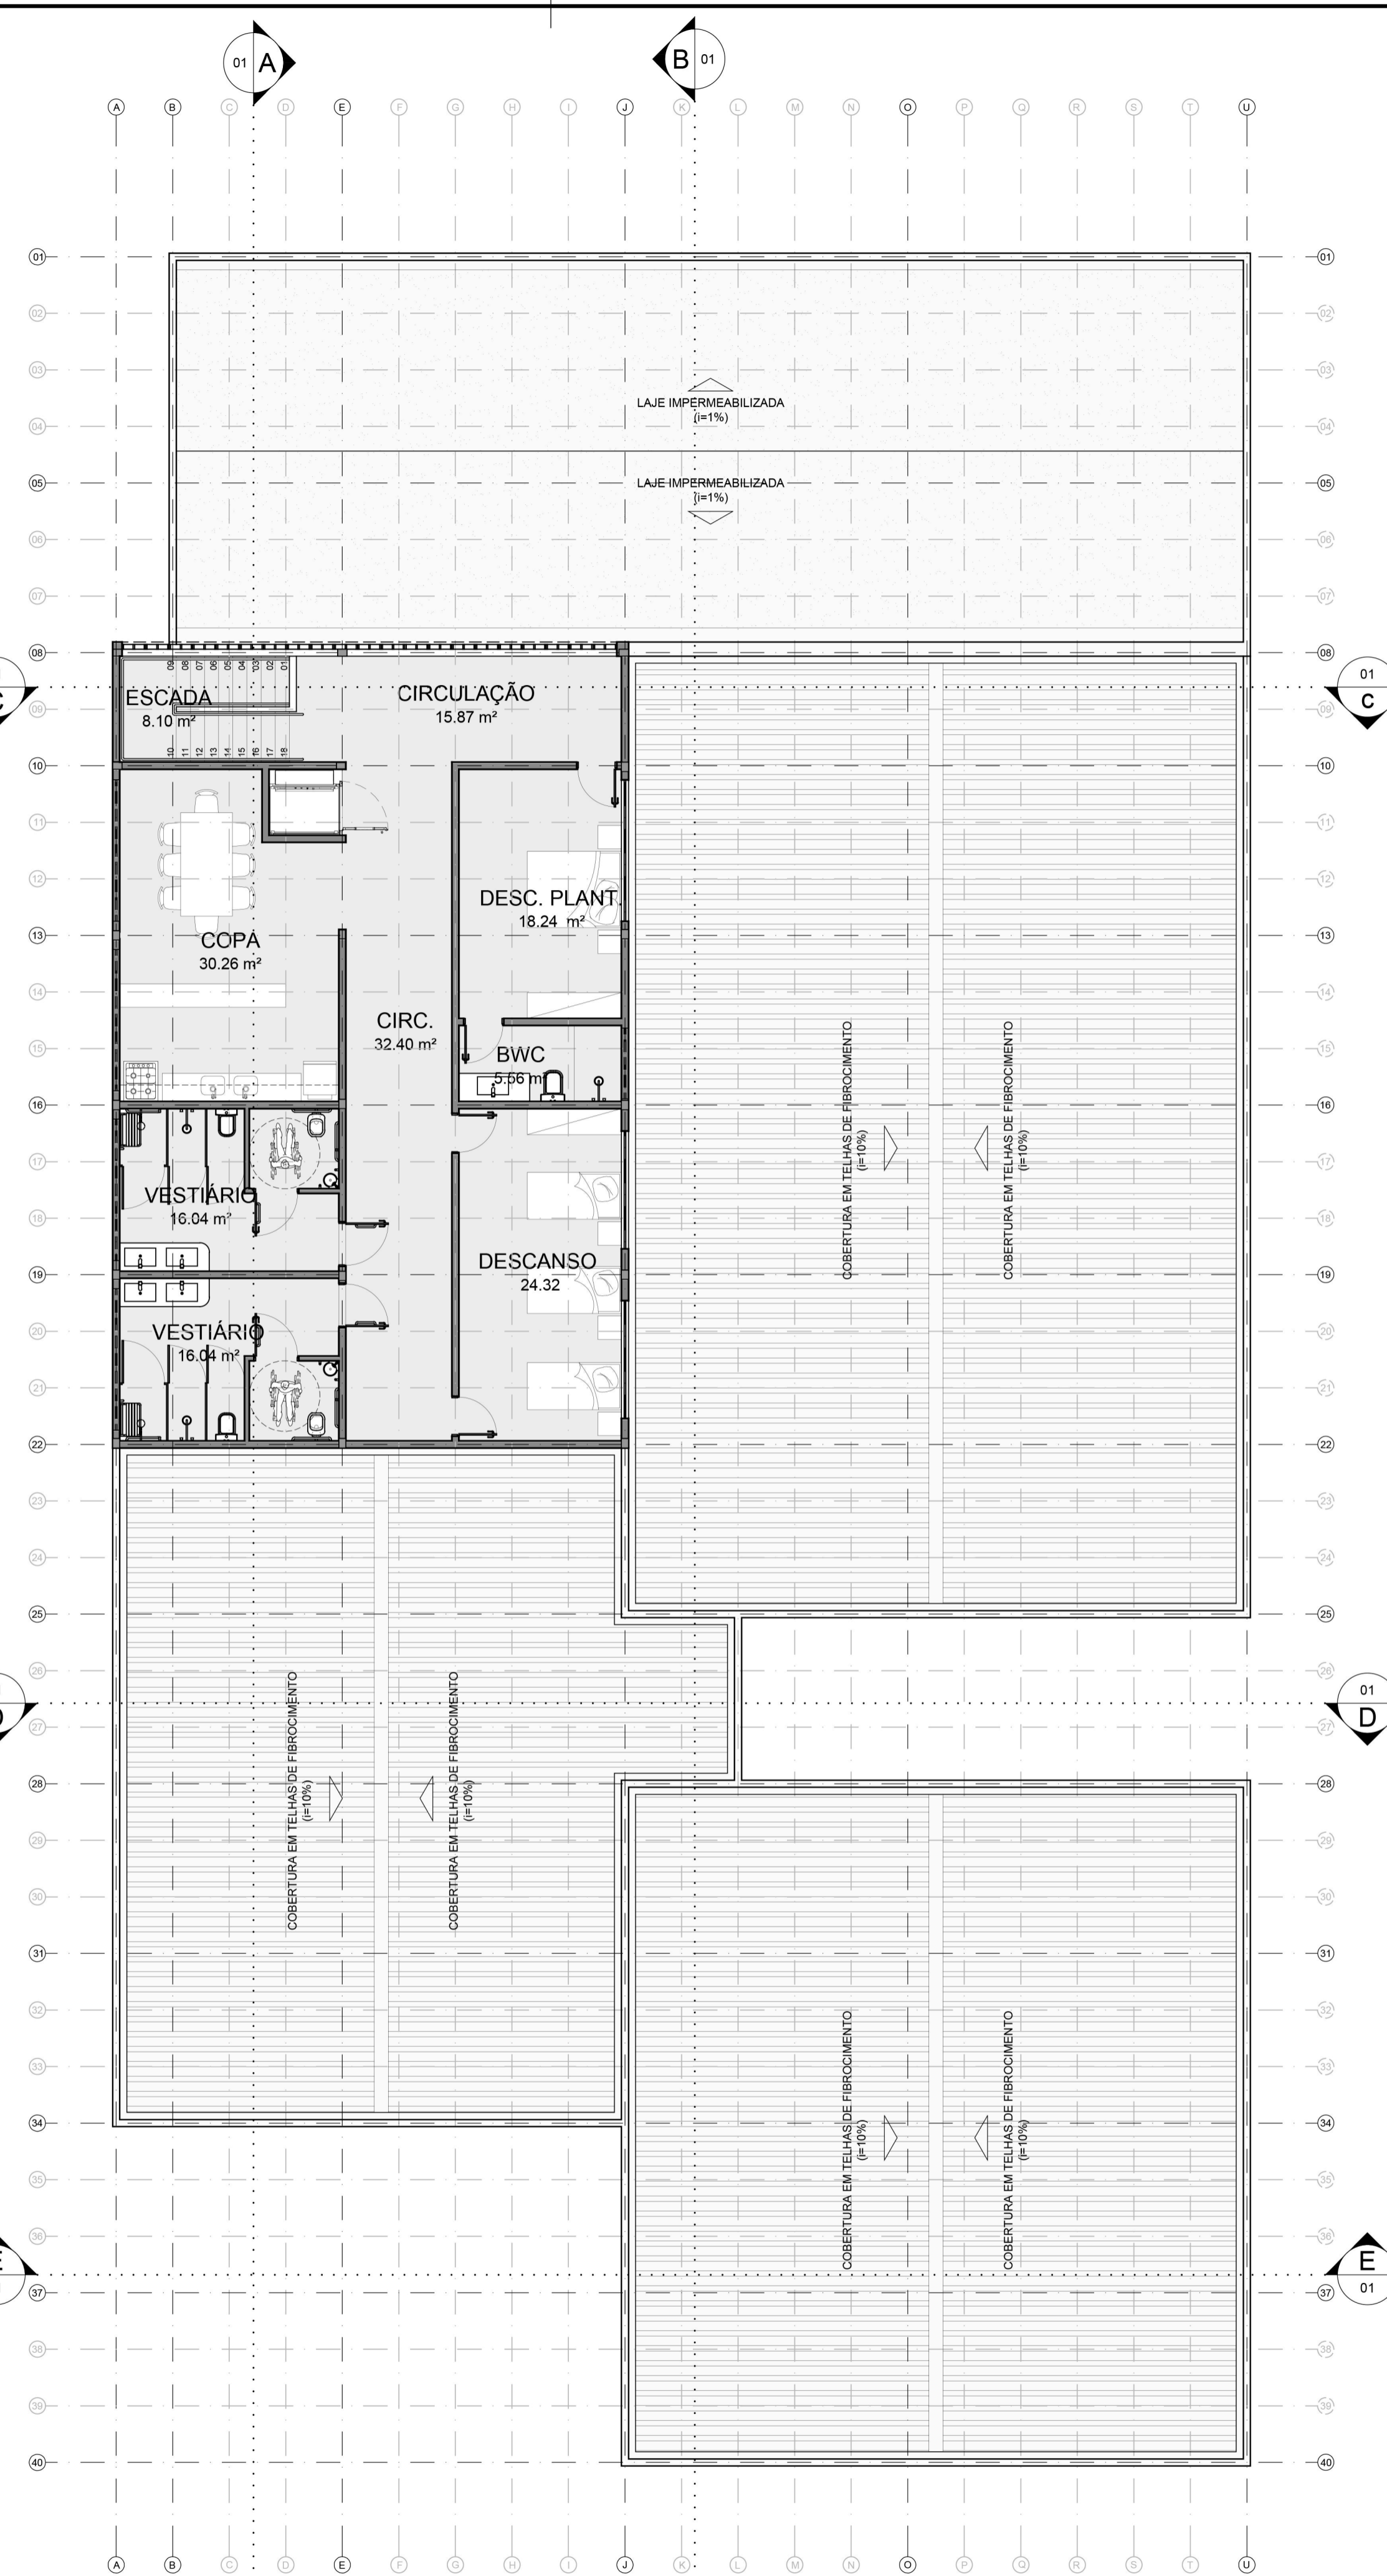

UNIDADE DE SAÚDE ANIMAL

UNIVERSIDADE FEDERAL DO RIO GRANDE DO NORTE

CENTRO DE TECNOLOGIA

CURSO DE GRADUAÇÃO EM ARQUITETURA E URBANISMO

DISCENTE	NATÁLIA SILVA		
ORIENTADOR	FERNANDO J.M. COSTA		
PROJETO	UNIDADE DE SAÚDE ANIMAL - ANTEPROJETO ARQUITETÔNICO DE UM HOSPITAL VETERINÁRIO PÚBLICO		
ASSUNTO	PLANTA DE LAYOUT - PAVIMENTO TÉRREO E PAVIMENTO SUPERIOR		
ENDEREÇO	RUA CEARÁ MIRIM, 294. TIROL, NATAL/RN		
DATA	JUNHO/2017	DATA	INDICADAS
		DIGITALIZAÇÃO	NATÁLIA SILVA
OBSERVAÇÕES		FRANCHA Nº	03 / 06